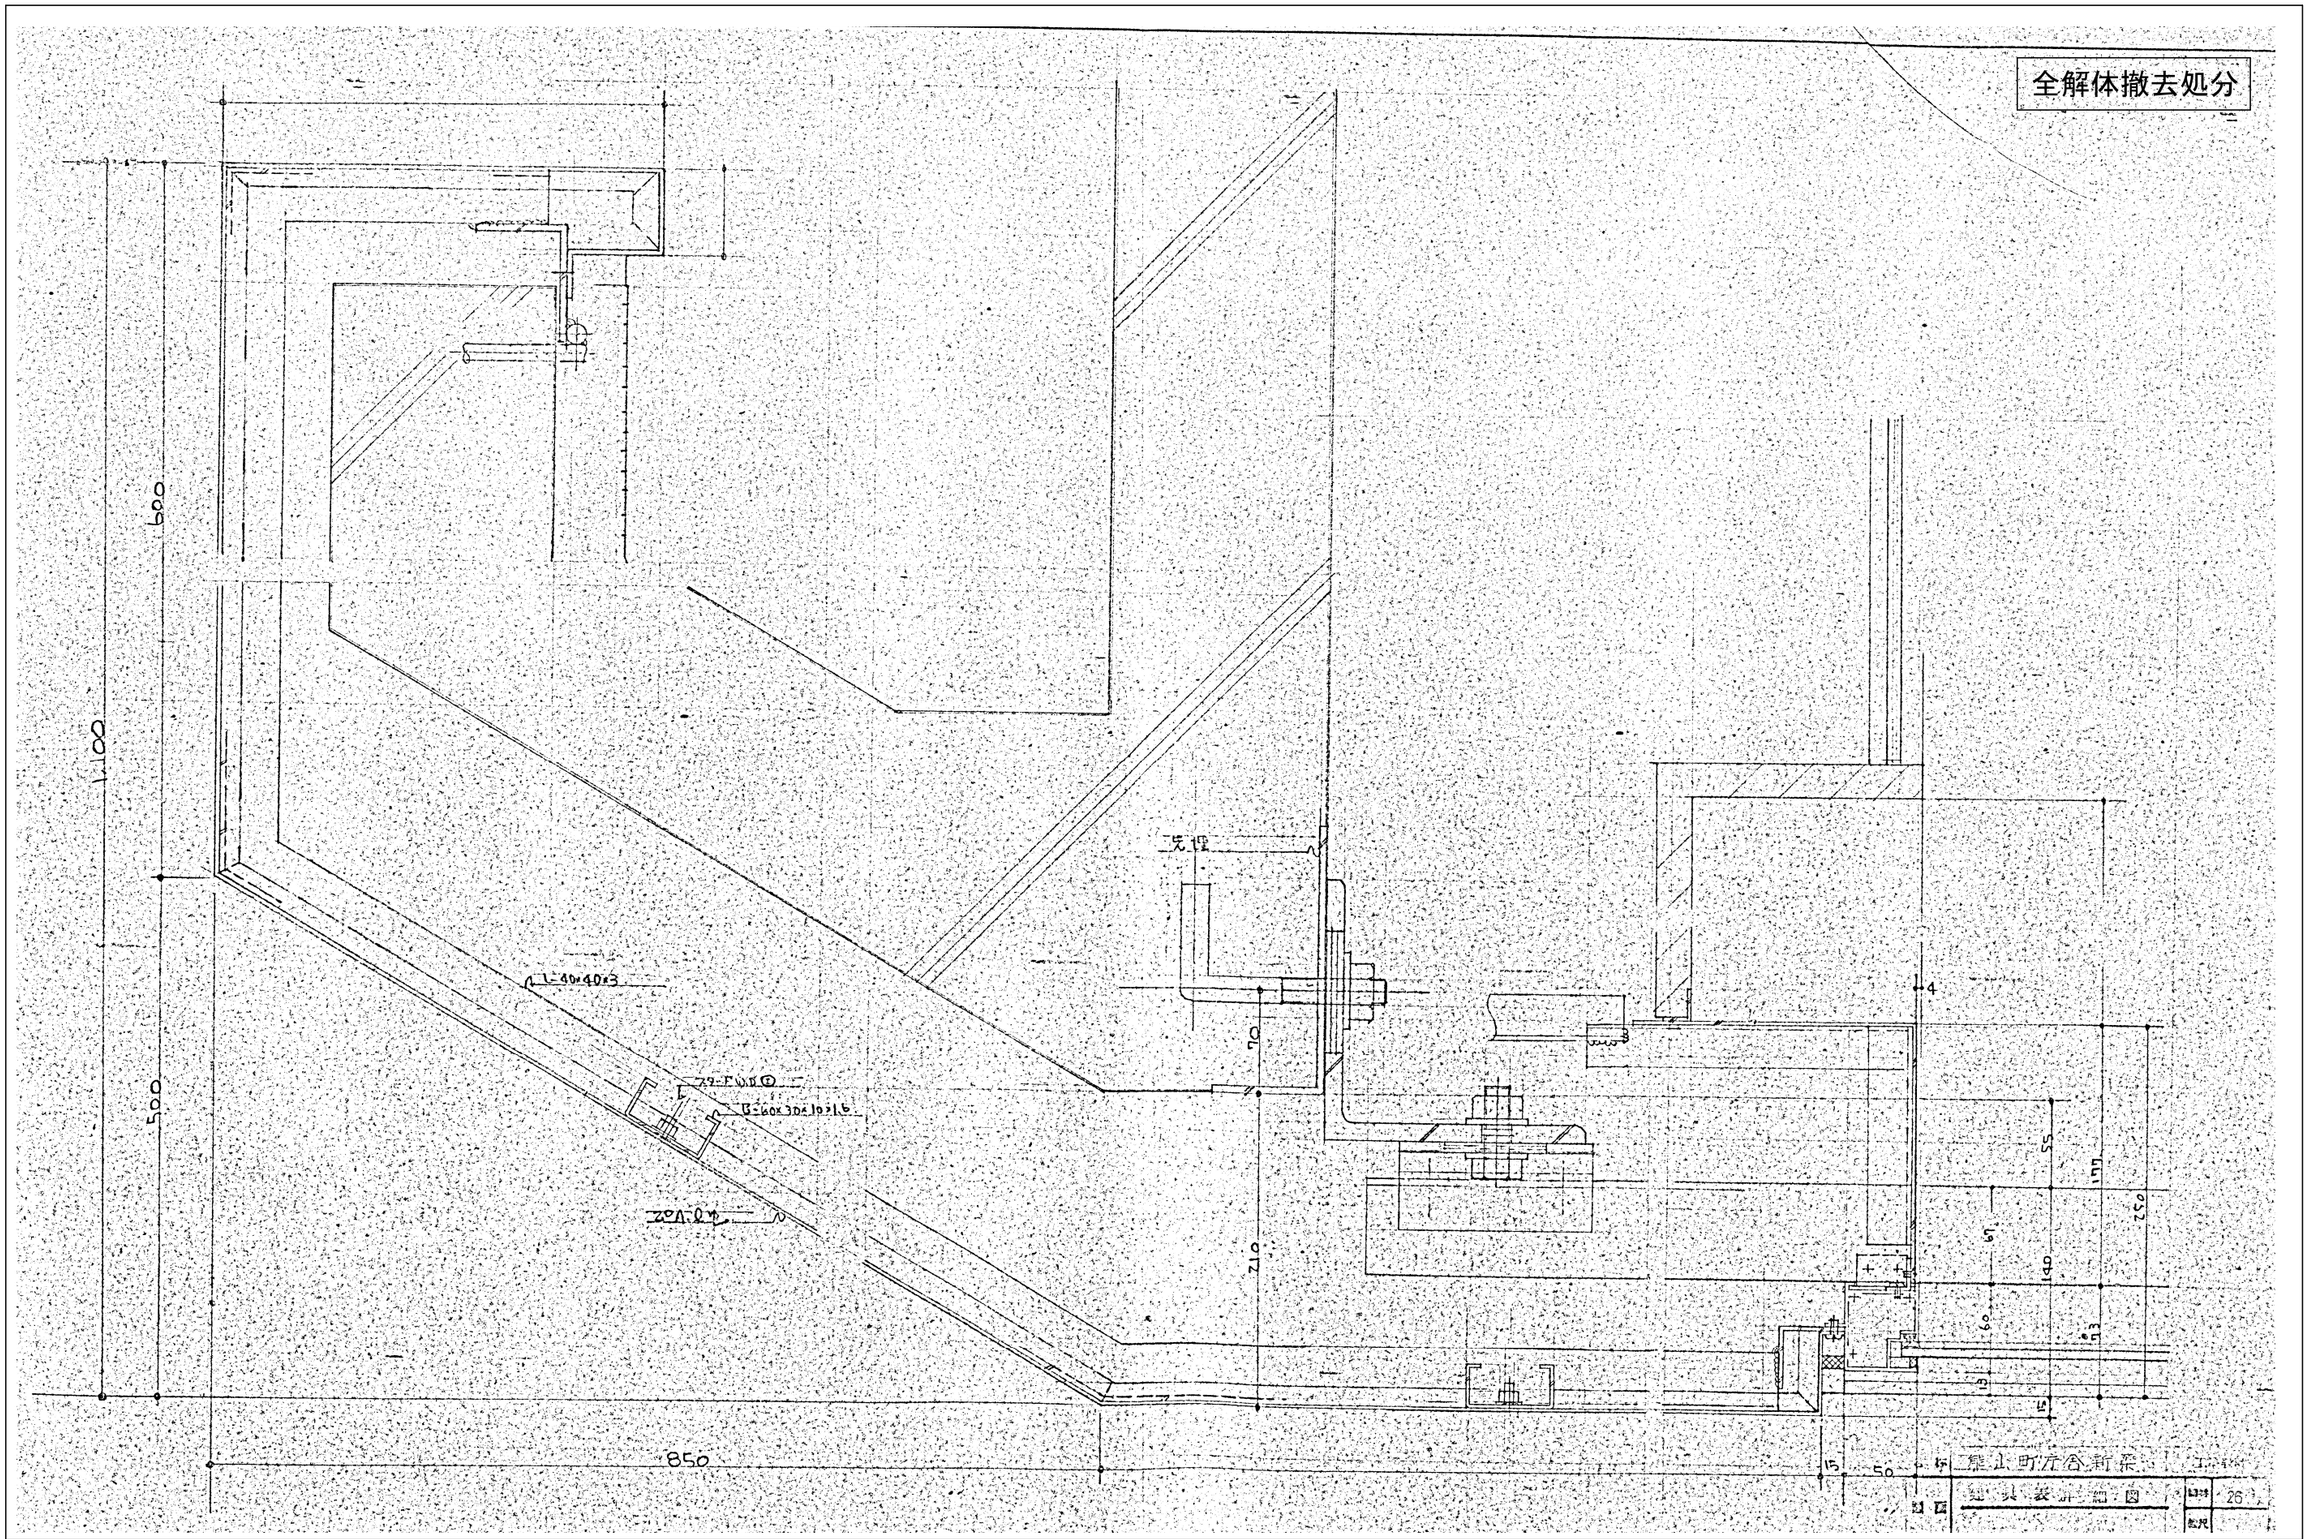

凡例		変更	年 月 日	DATE	CHECK1	CHECK2	TITLE 熊山支所解体工事		No.
				No.	PL	DR	NAME 建具詳細図２	SCALE 1/2	A2版 71% A3版 50%	K—32