


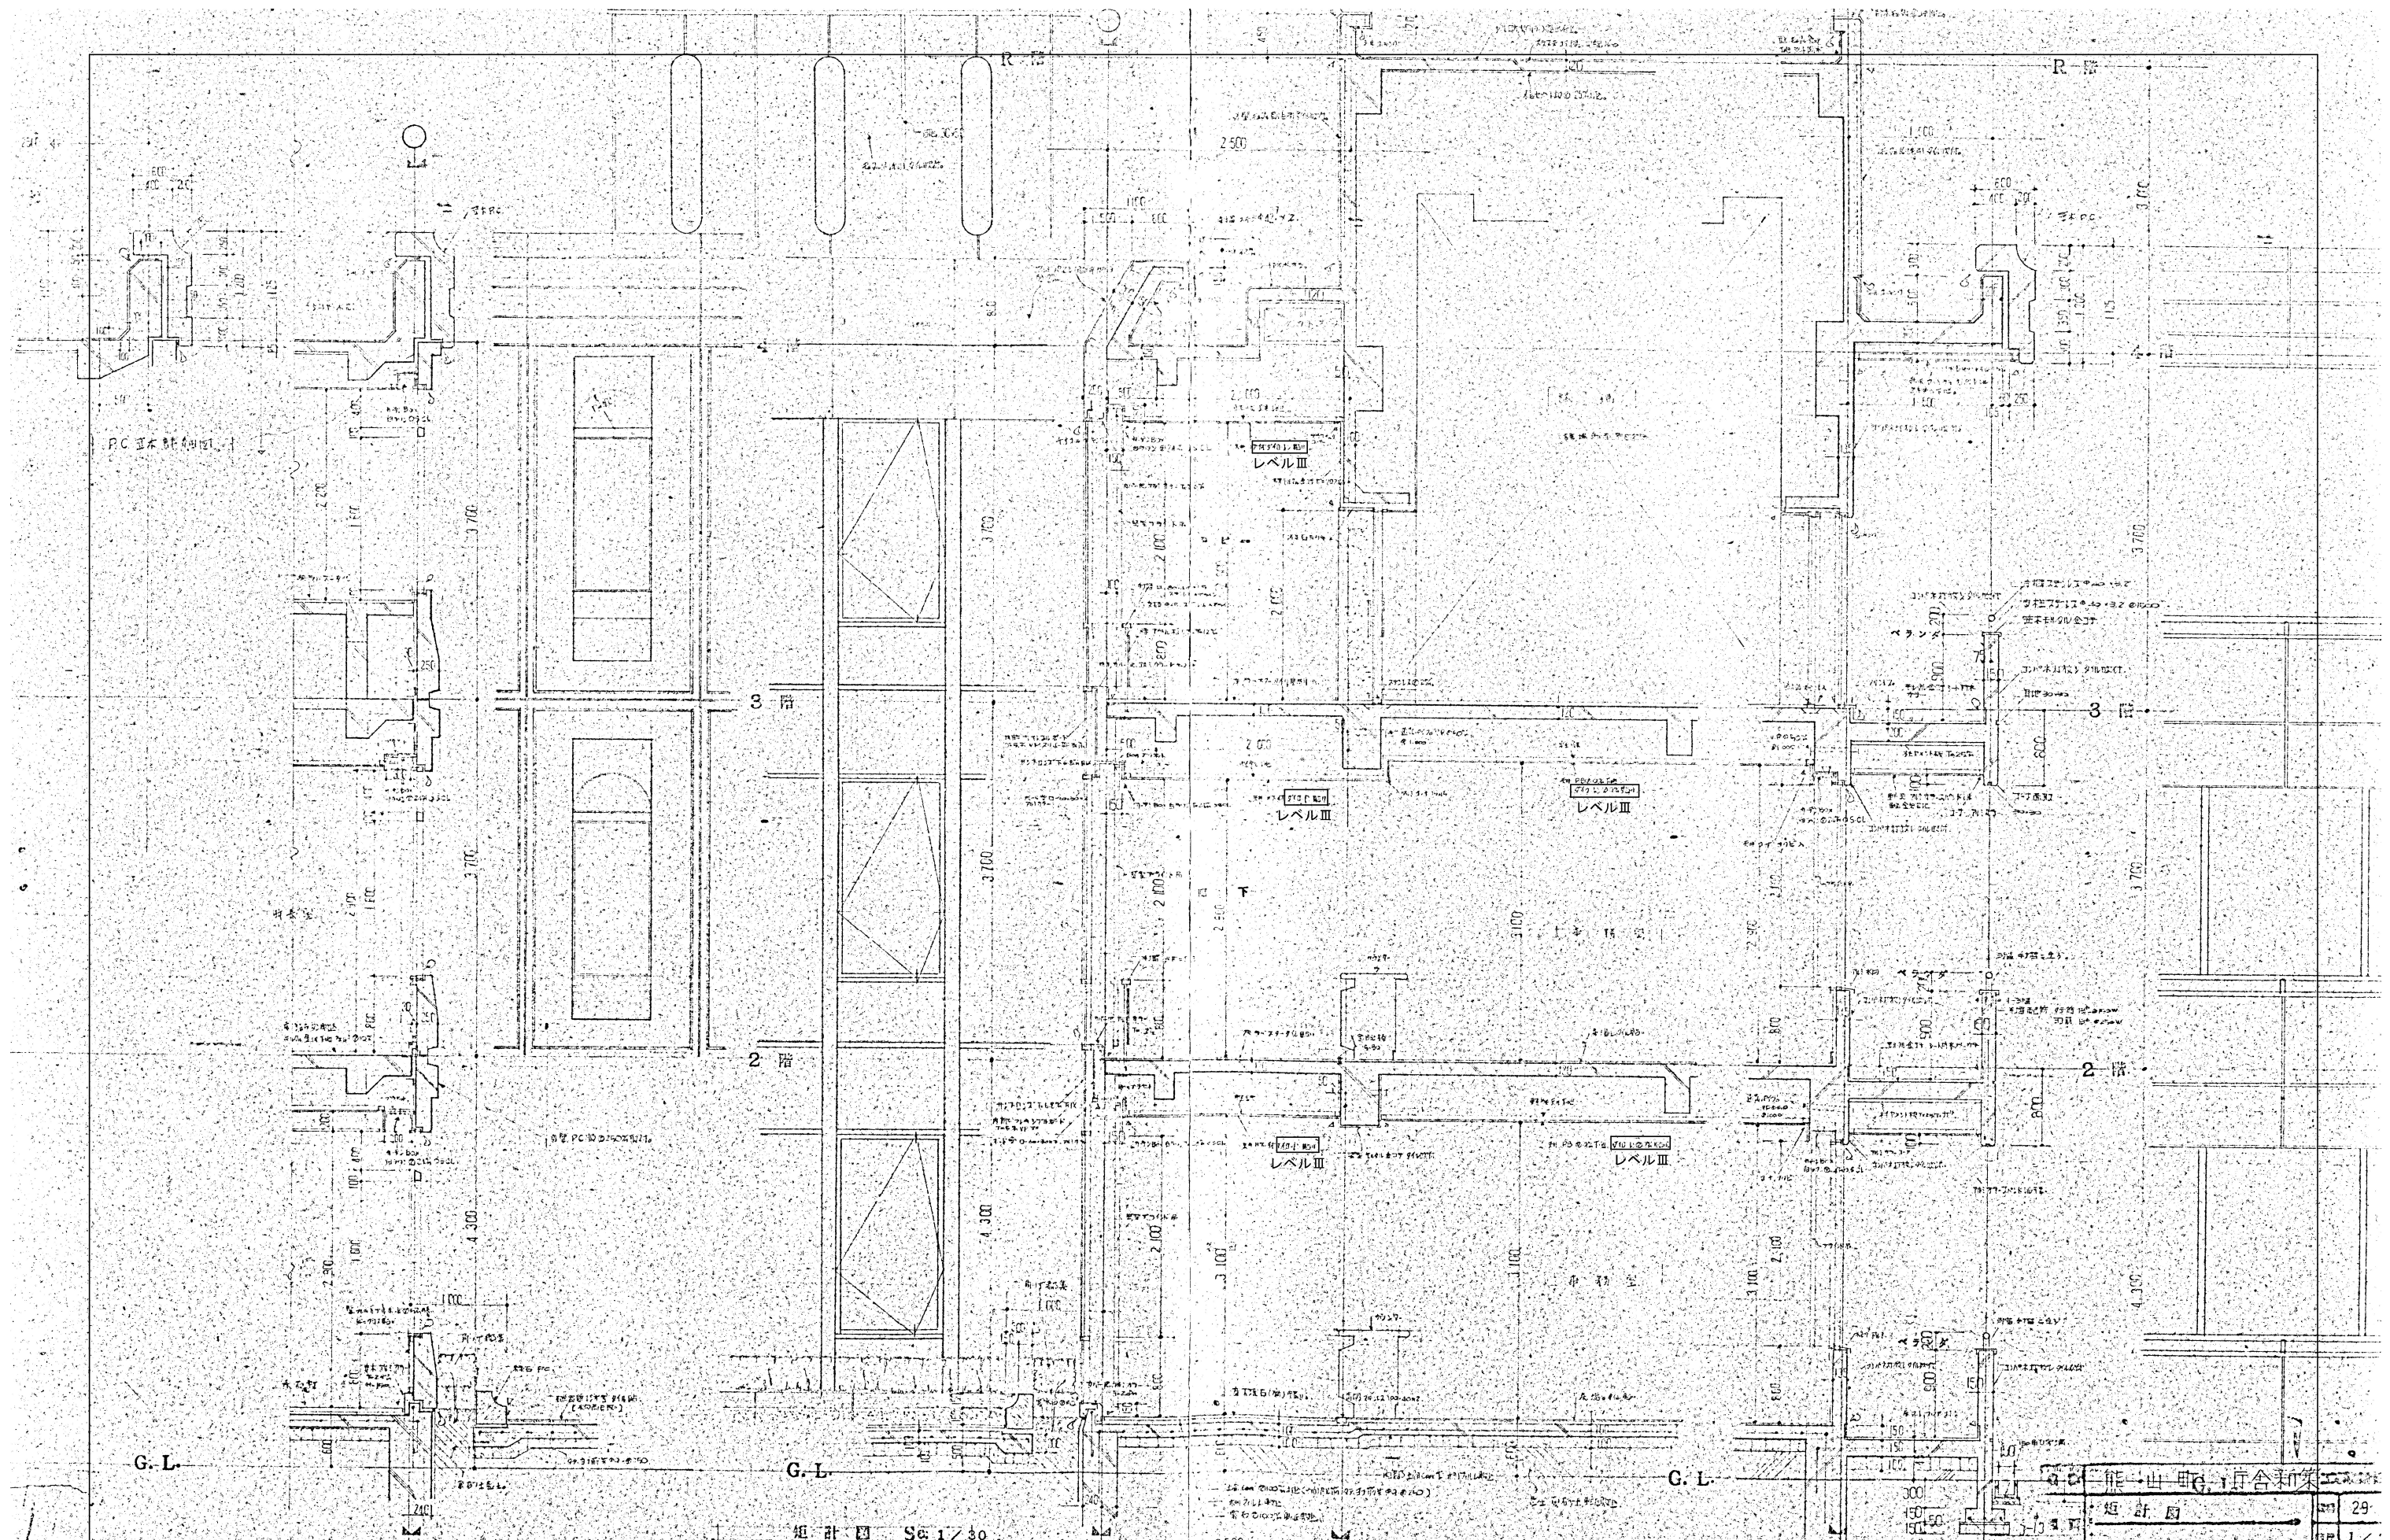

凡例		変更	年 月 日			DATE	CHECK1	CHECK2	TITLE 熊山支所解体工事			No.			
								No.	PL	DR	NAME 矩 計 図		SCALE 1 / 3 0	A2版 71% A3版 50%	K—35