


全解体撤去処分

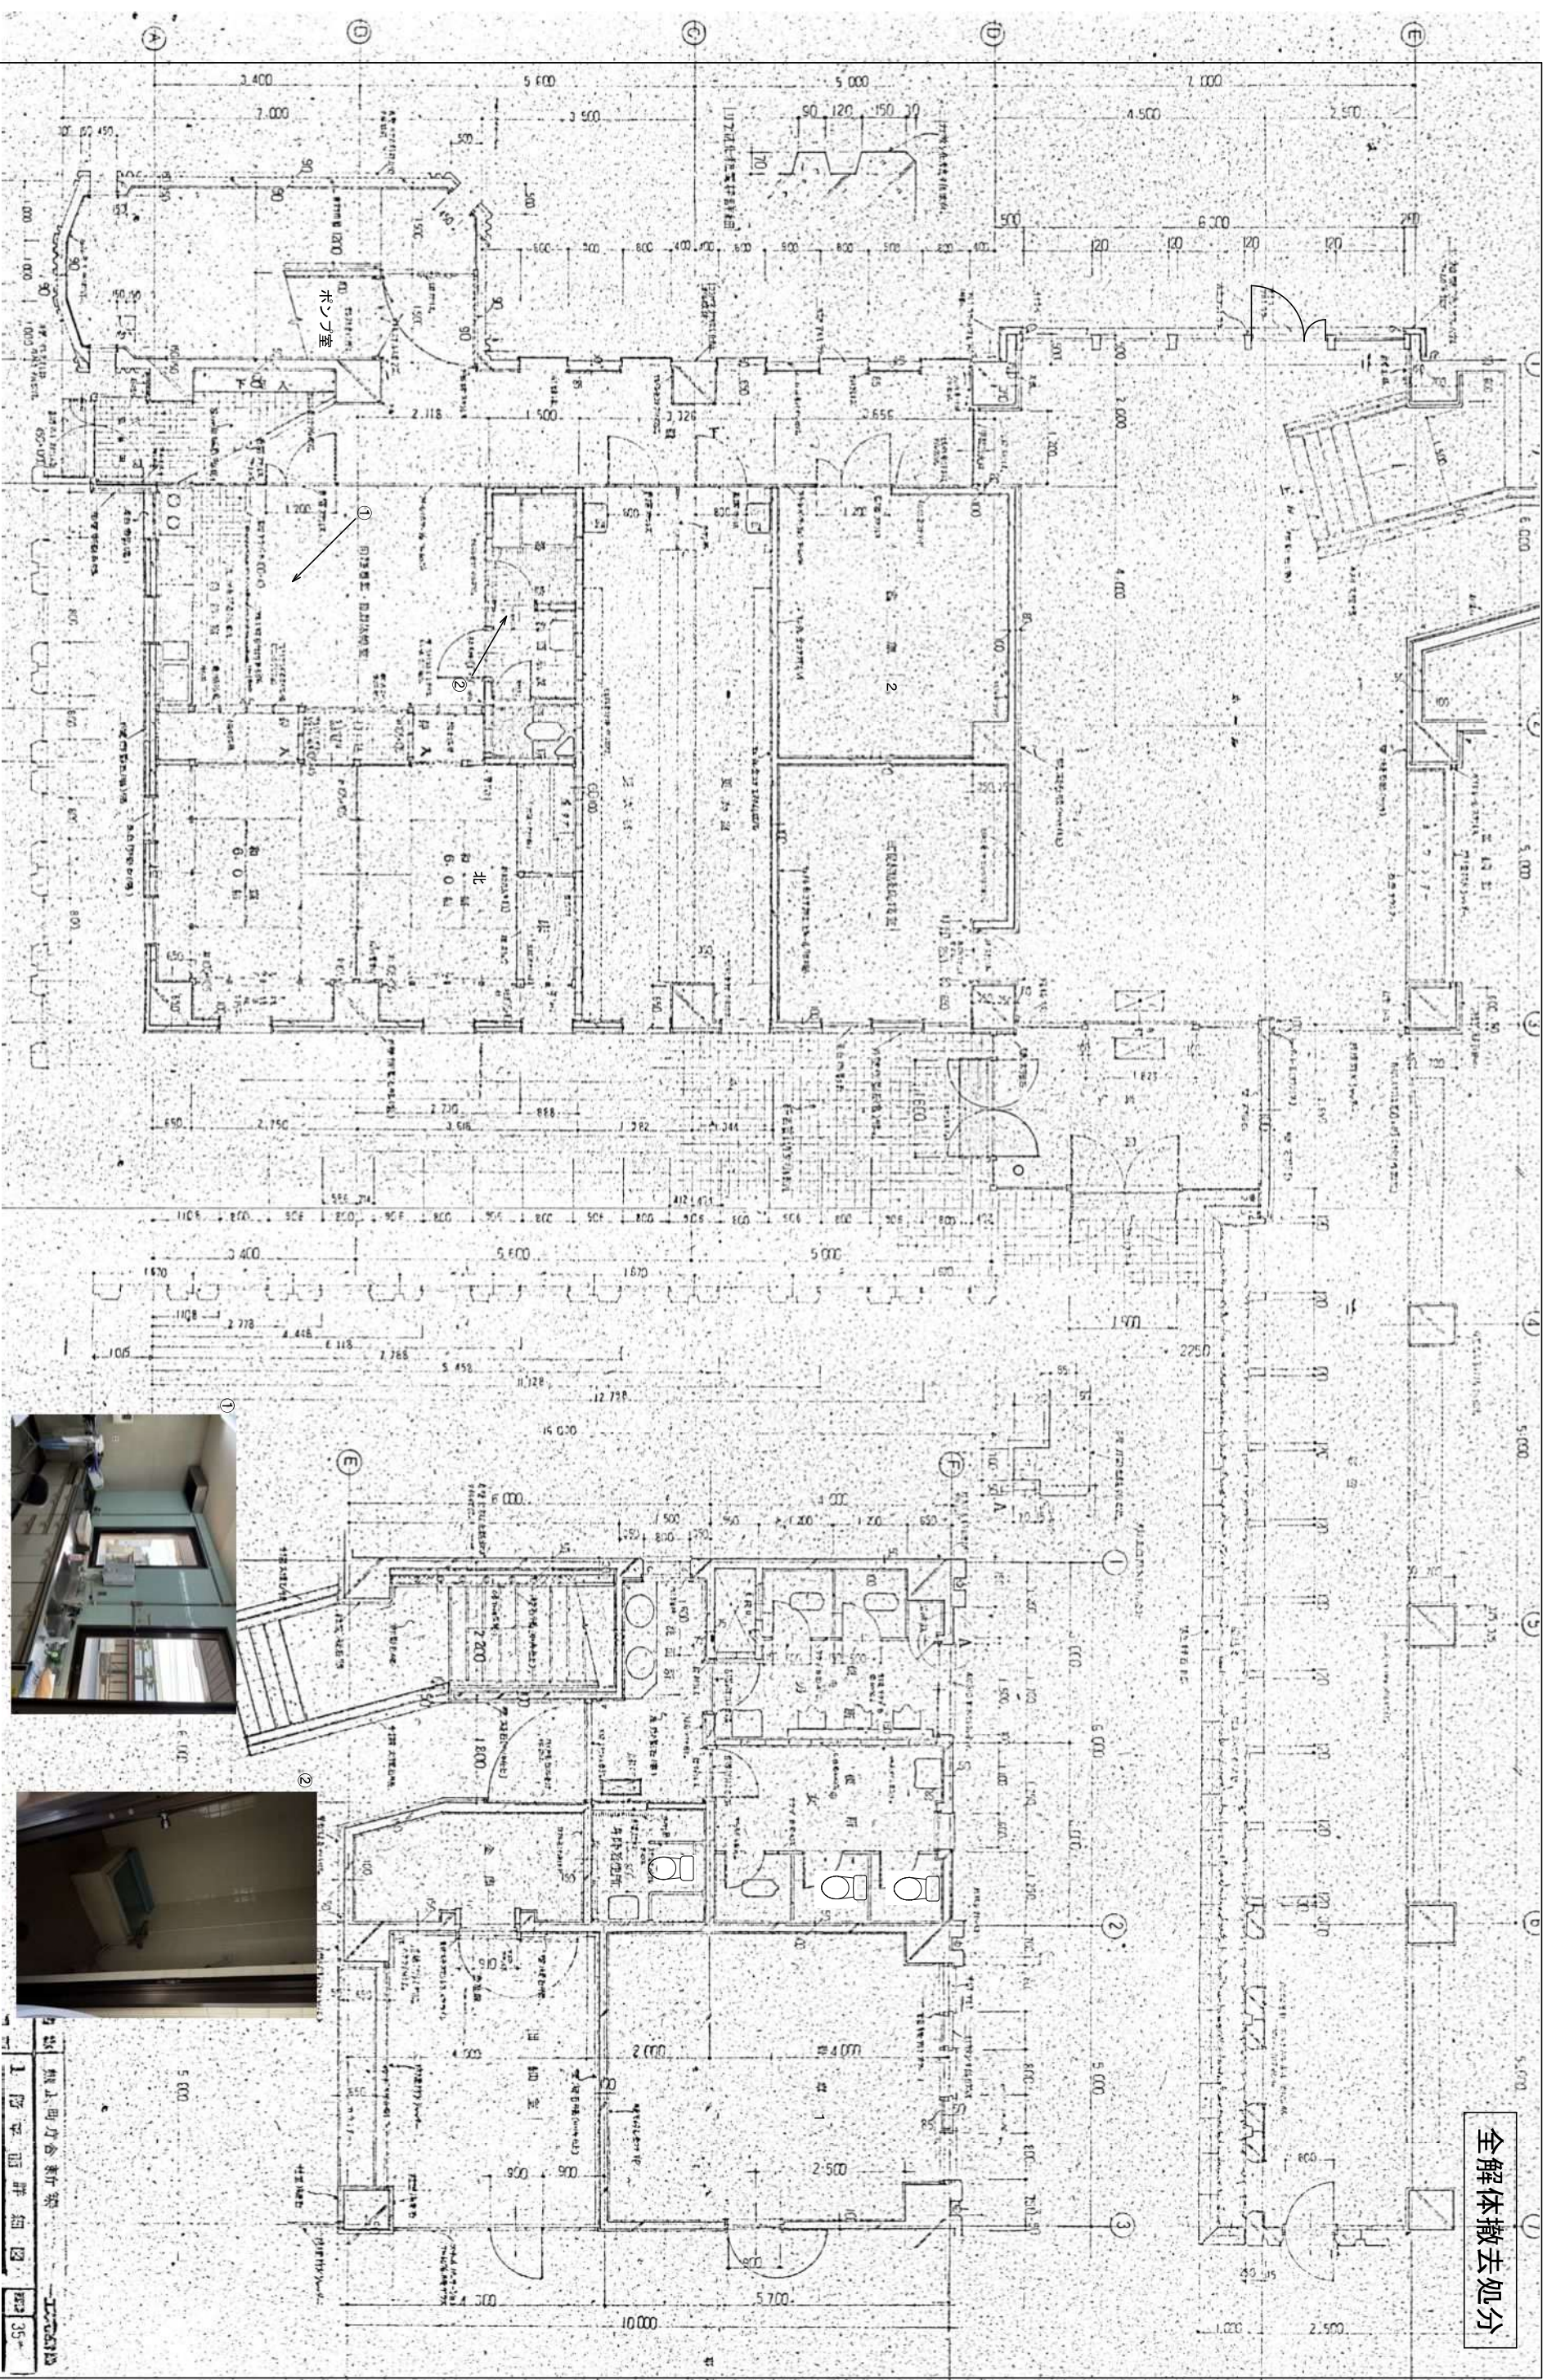

凡例								N.O.			
製図		年 月 日						熊山支所解体工事	K-41		
		DATE	CHECK 1	CHECK 2	TITLE			1階平面詳細図	SCALE 1 / 50	A2原 71% A3縮 50%	
		N.O.	PL	DR	NAME						