


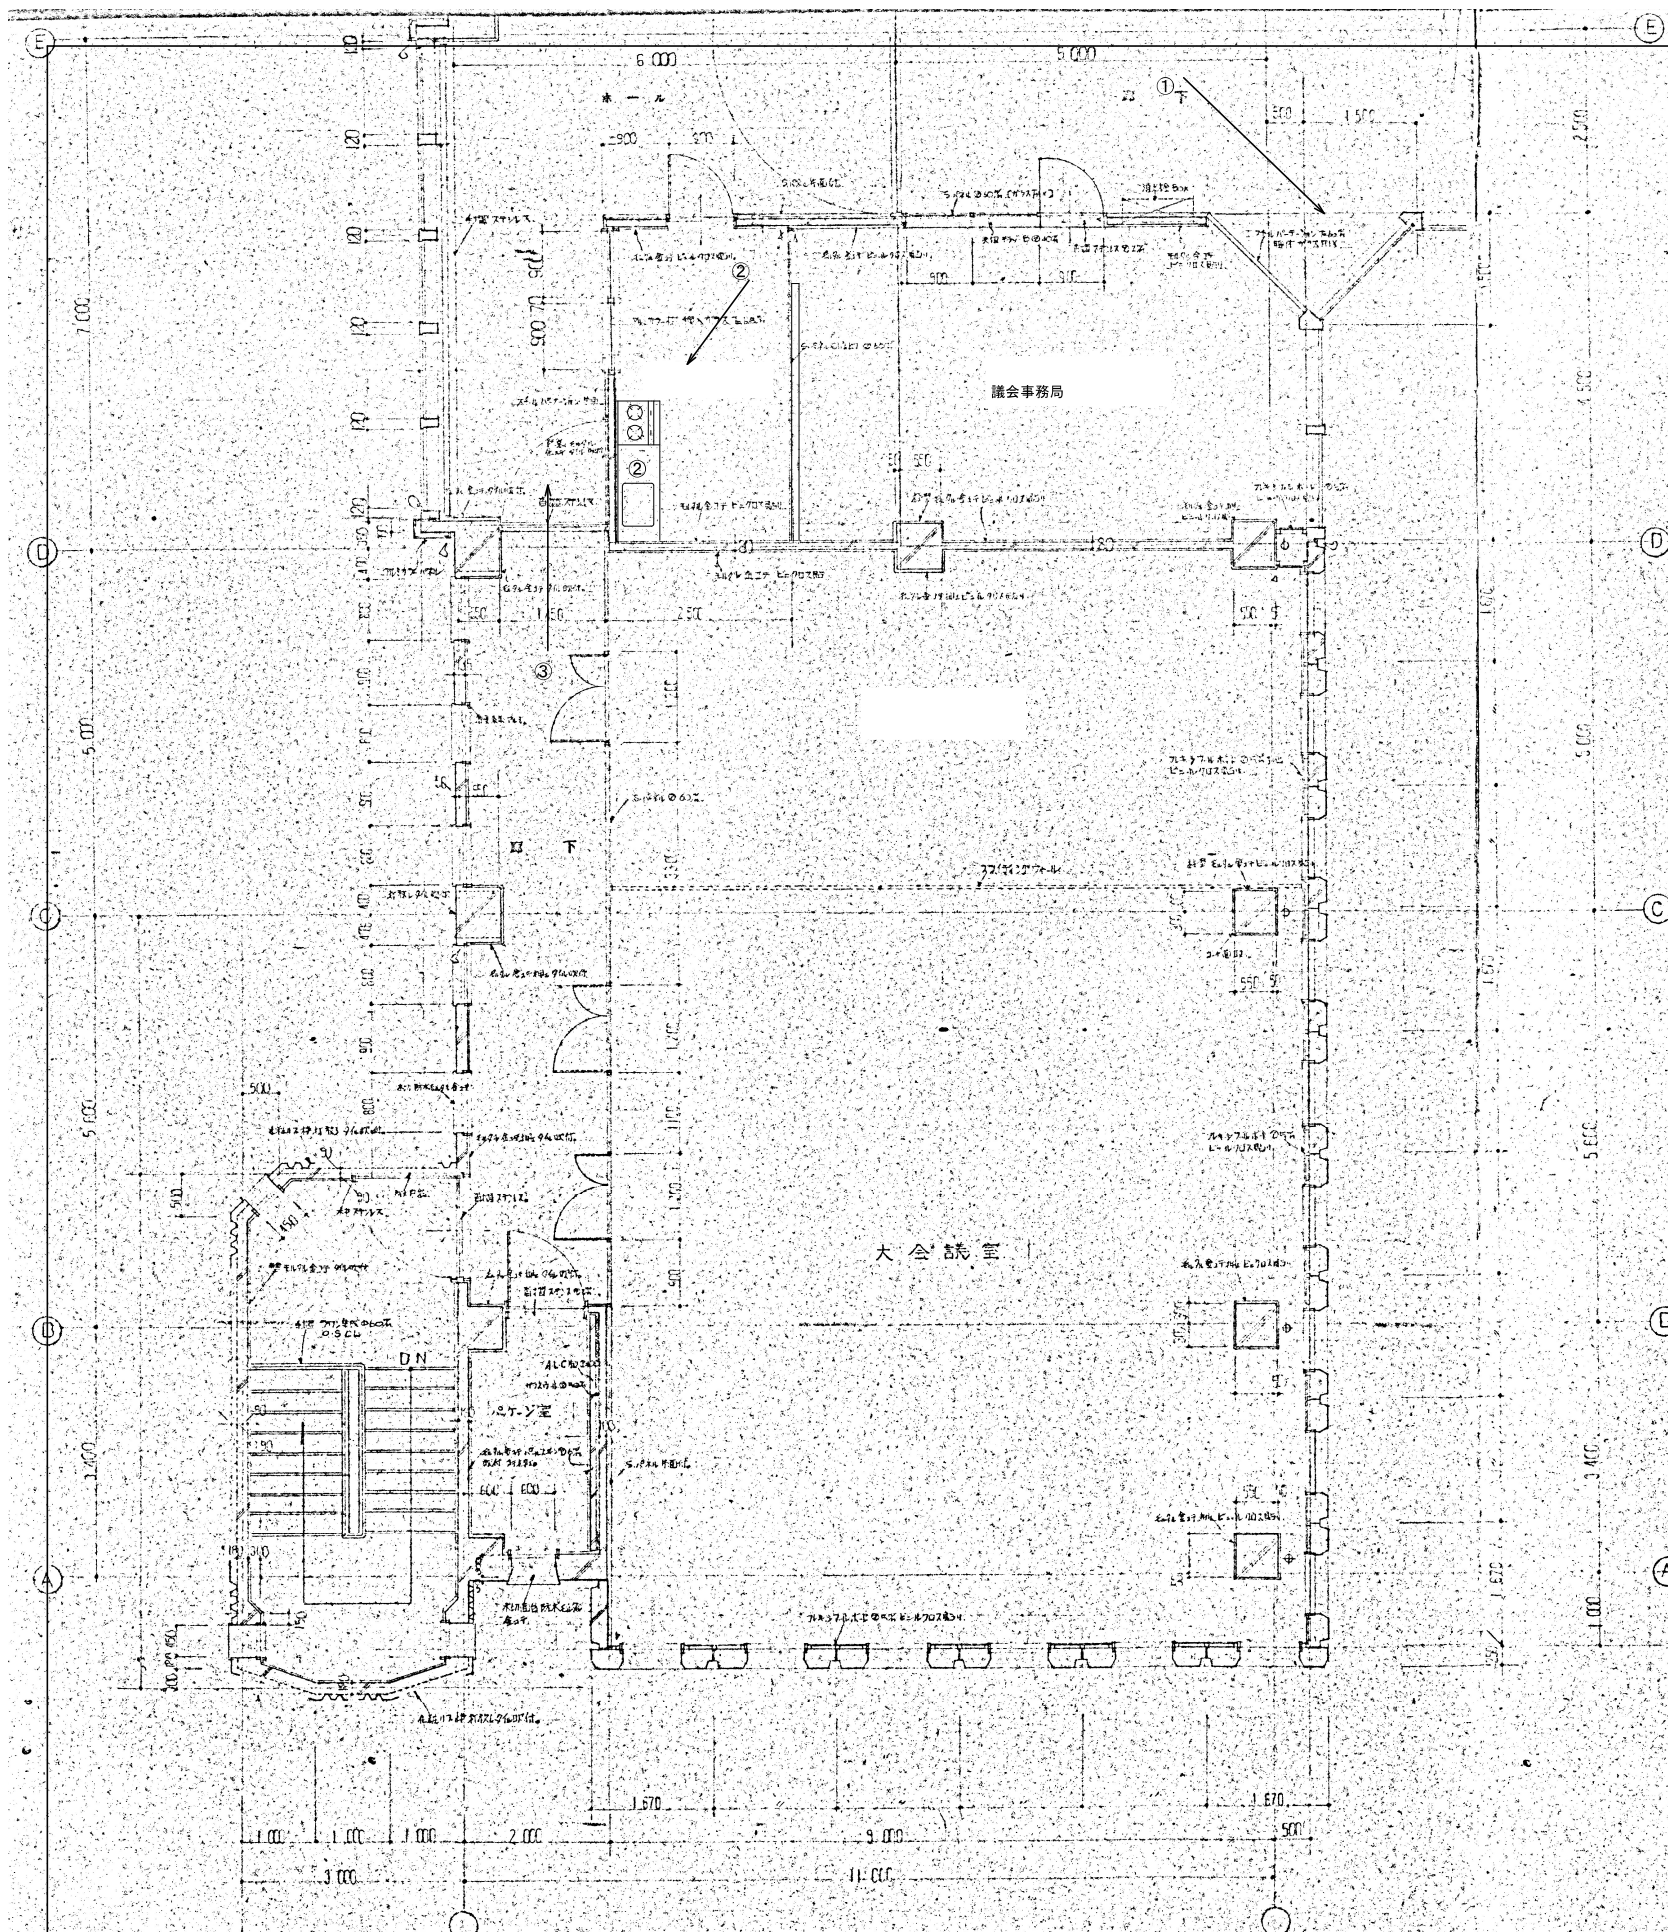

全解体撤去処分



①



②



③

熊山町庁舎新築		図	39
3階平面詳細図		図	1/50

凡例		変更	年 月 日			DATE	CHECK1	CHECK2	TITLE 熊山支所解体工事			No. K—45