


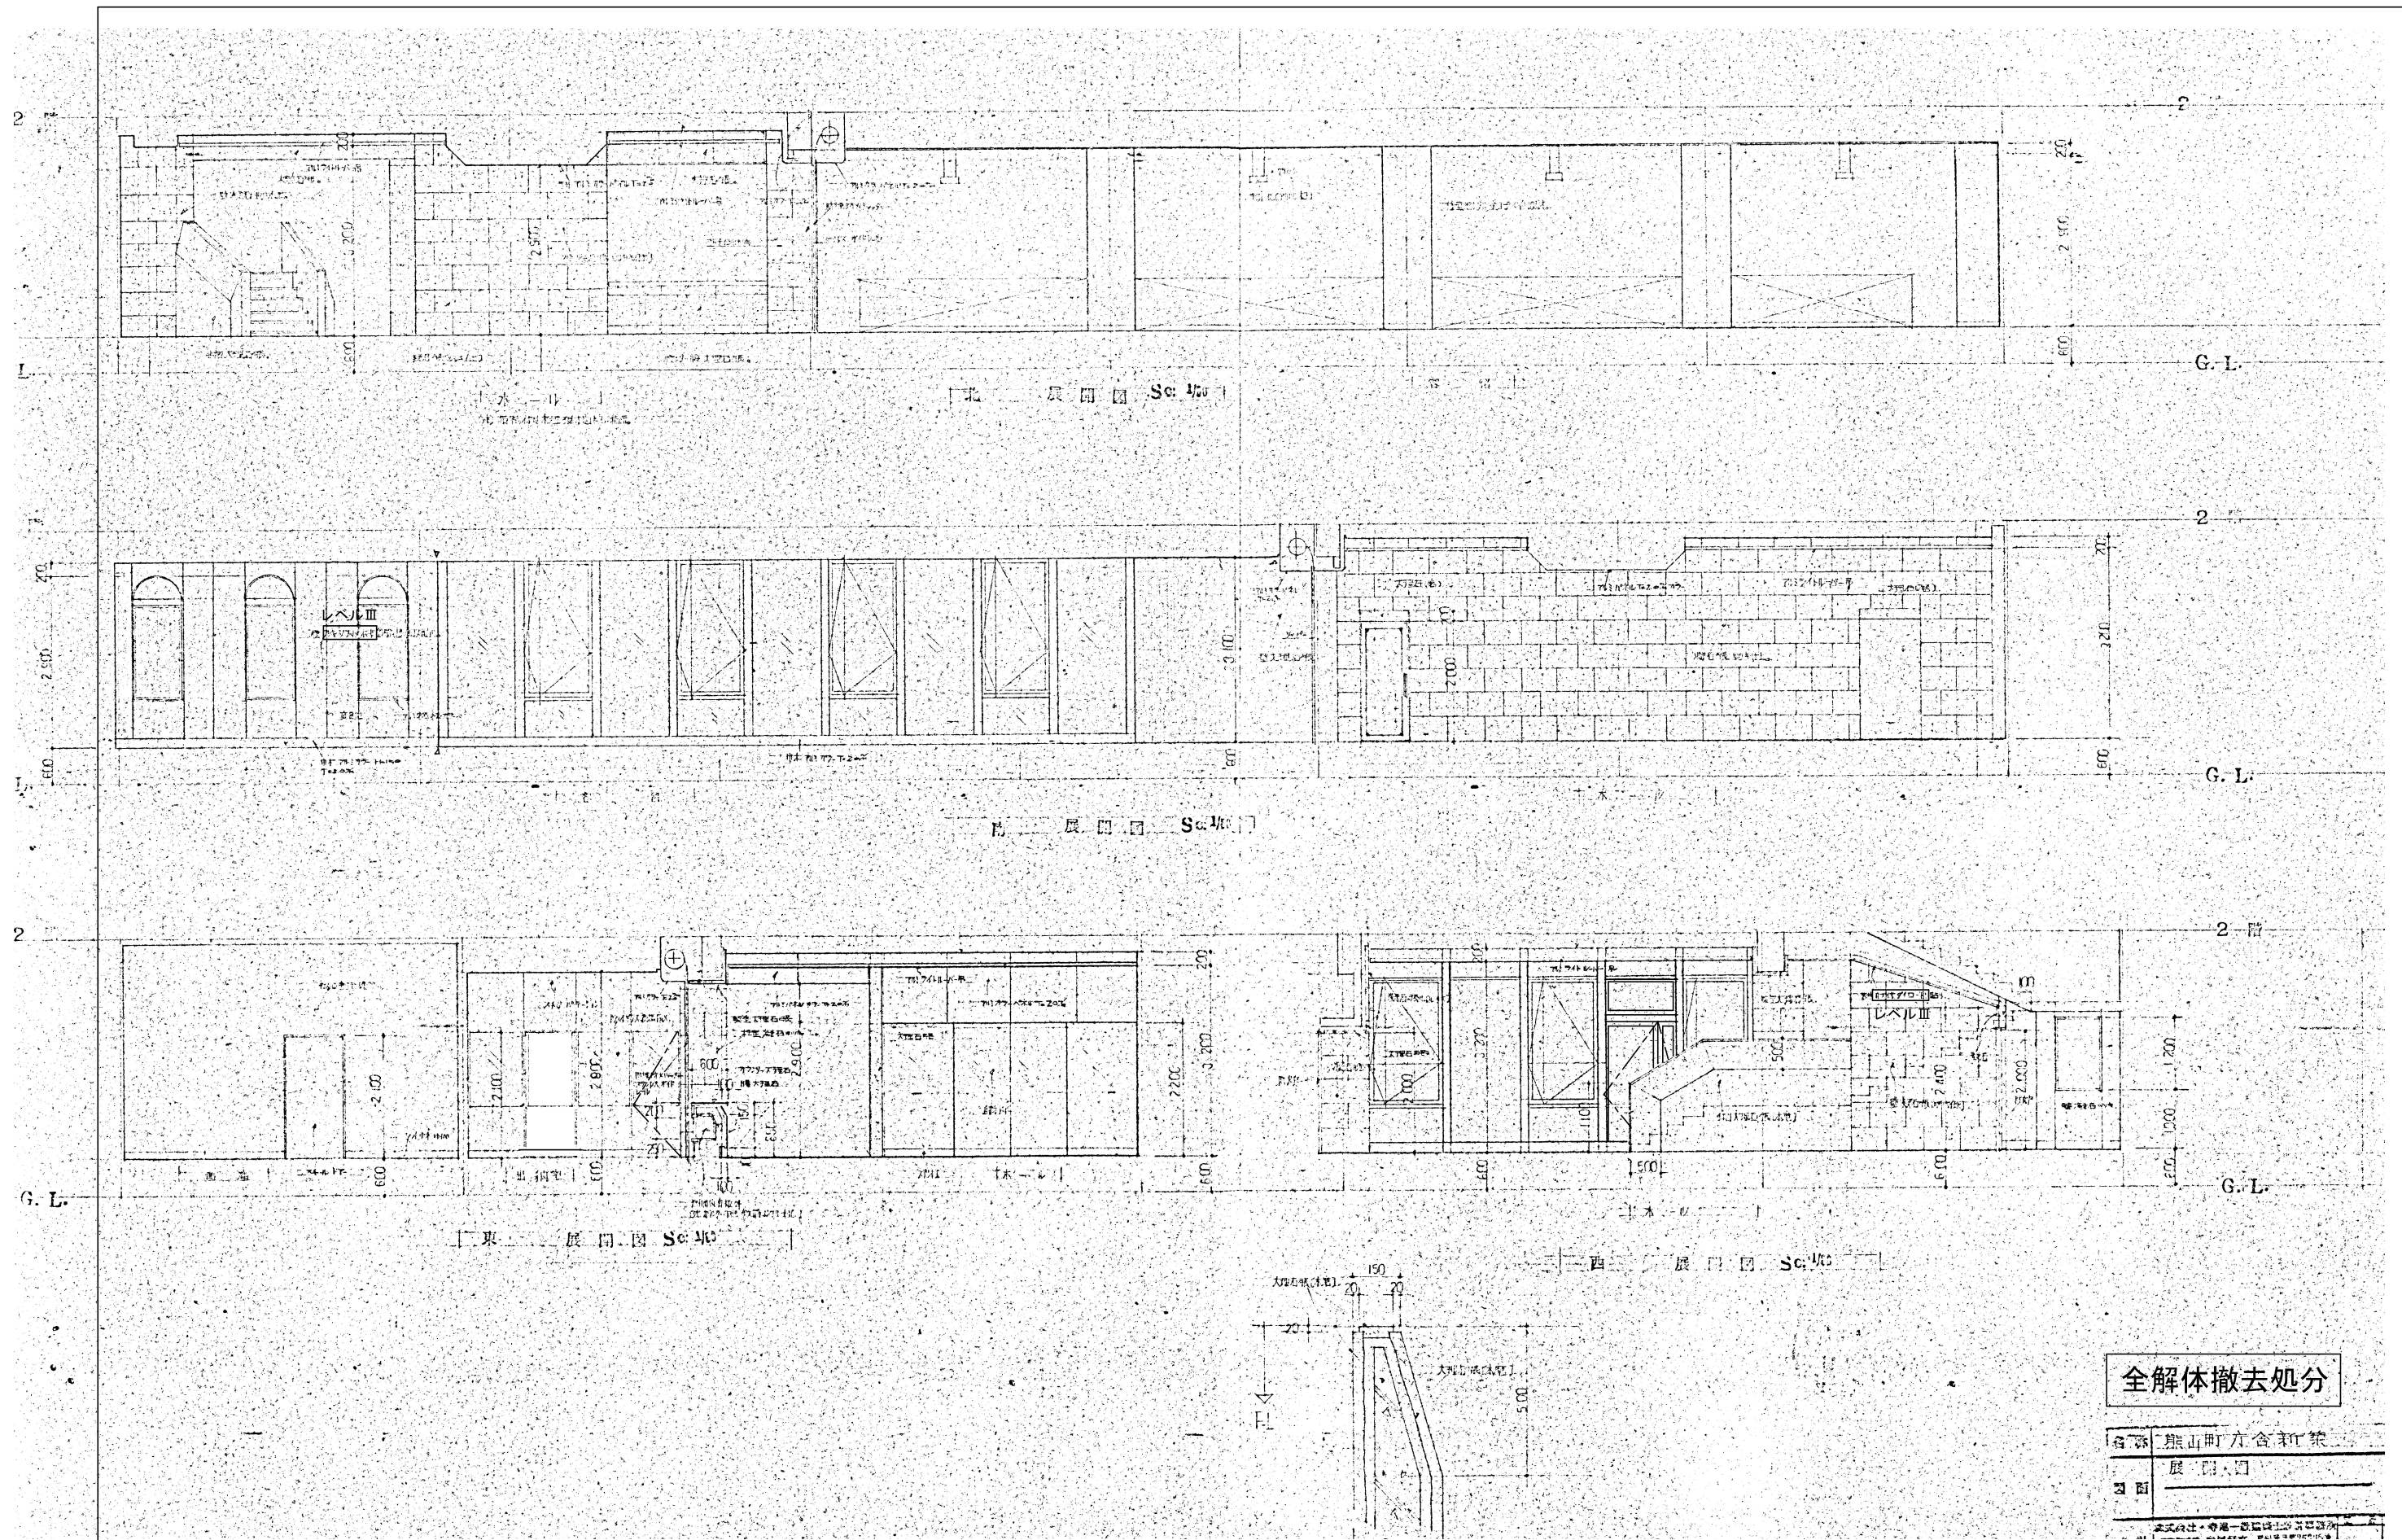

全解体撤去処分

熊山町庁舎新築

展開図

正式設計・専断一般建築士事務所

凡例		変更	年 月 日			DATE	CHECK1	CHECK2	TITLE 熊山支所解体工事			No. K—47
						No.	PL	DR	NAME 展 開 図 1	SCALE 1 / 5 0	A2版 71% A3版 50%	