
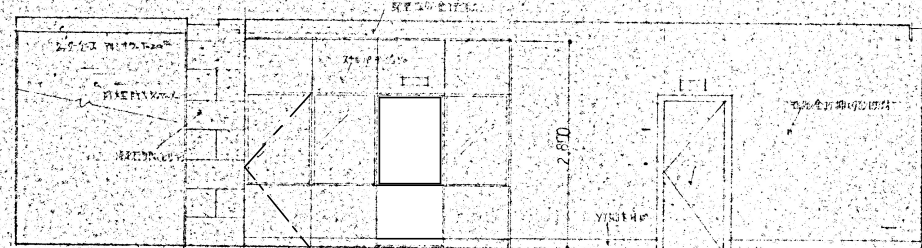


出納室



書庫1

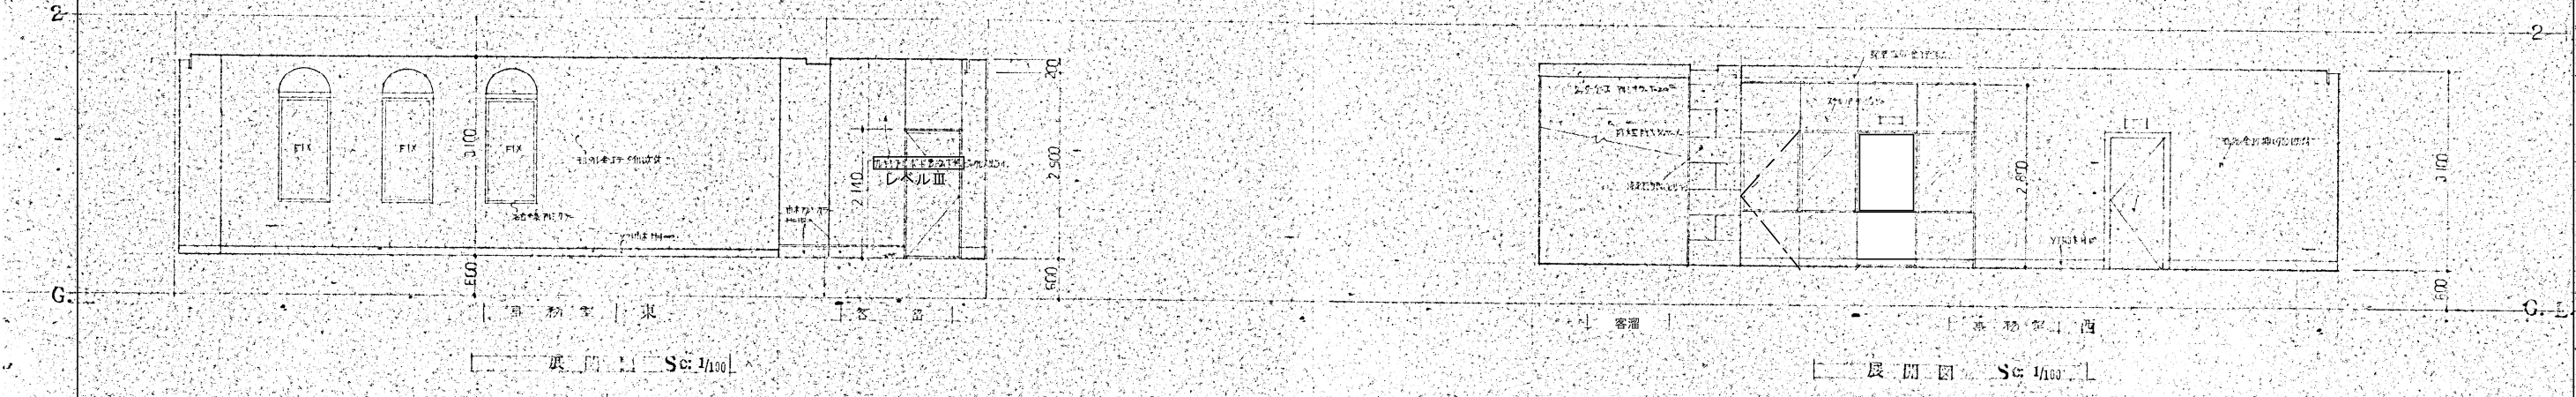


客室

事務室


展開図 Set 1/100

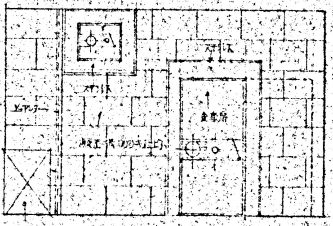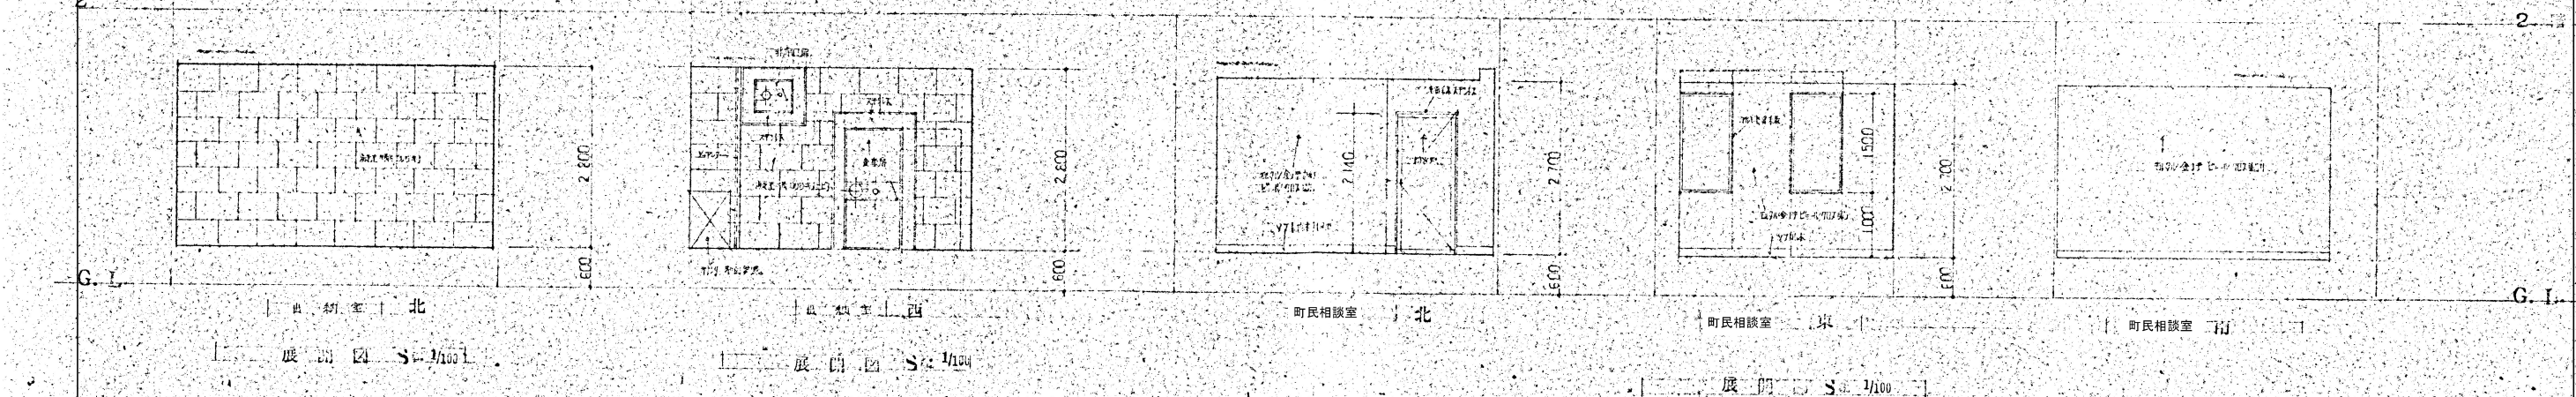

町民相談室

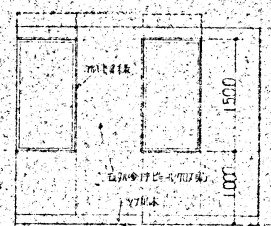

町民相談室

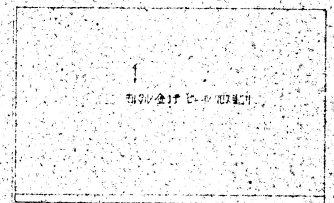

町民相談室

全解体撤去処分

熊山町庁舎新築	43
展開図	1/13

凡例		変更	年 月 日		DATE	CHECK1	CHECK2	TITLE			No.	
						熊山支所解体工事						
						No.	PL	DR	NAME	SCALE		A2版 71%
									展開図 3	1/50		A3版 50%