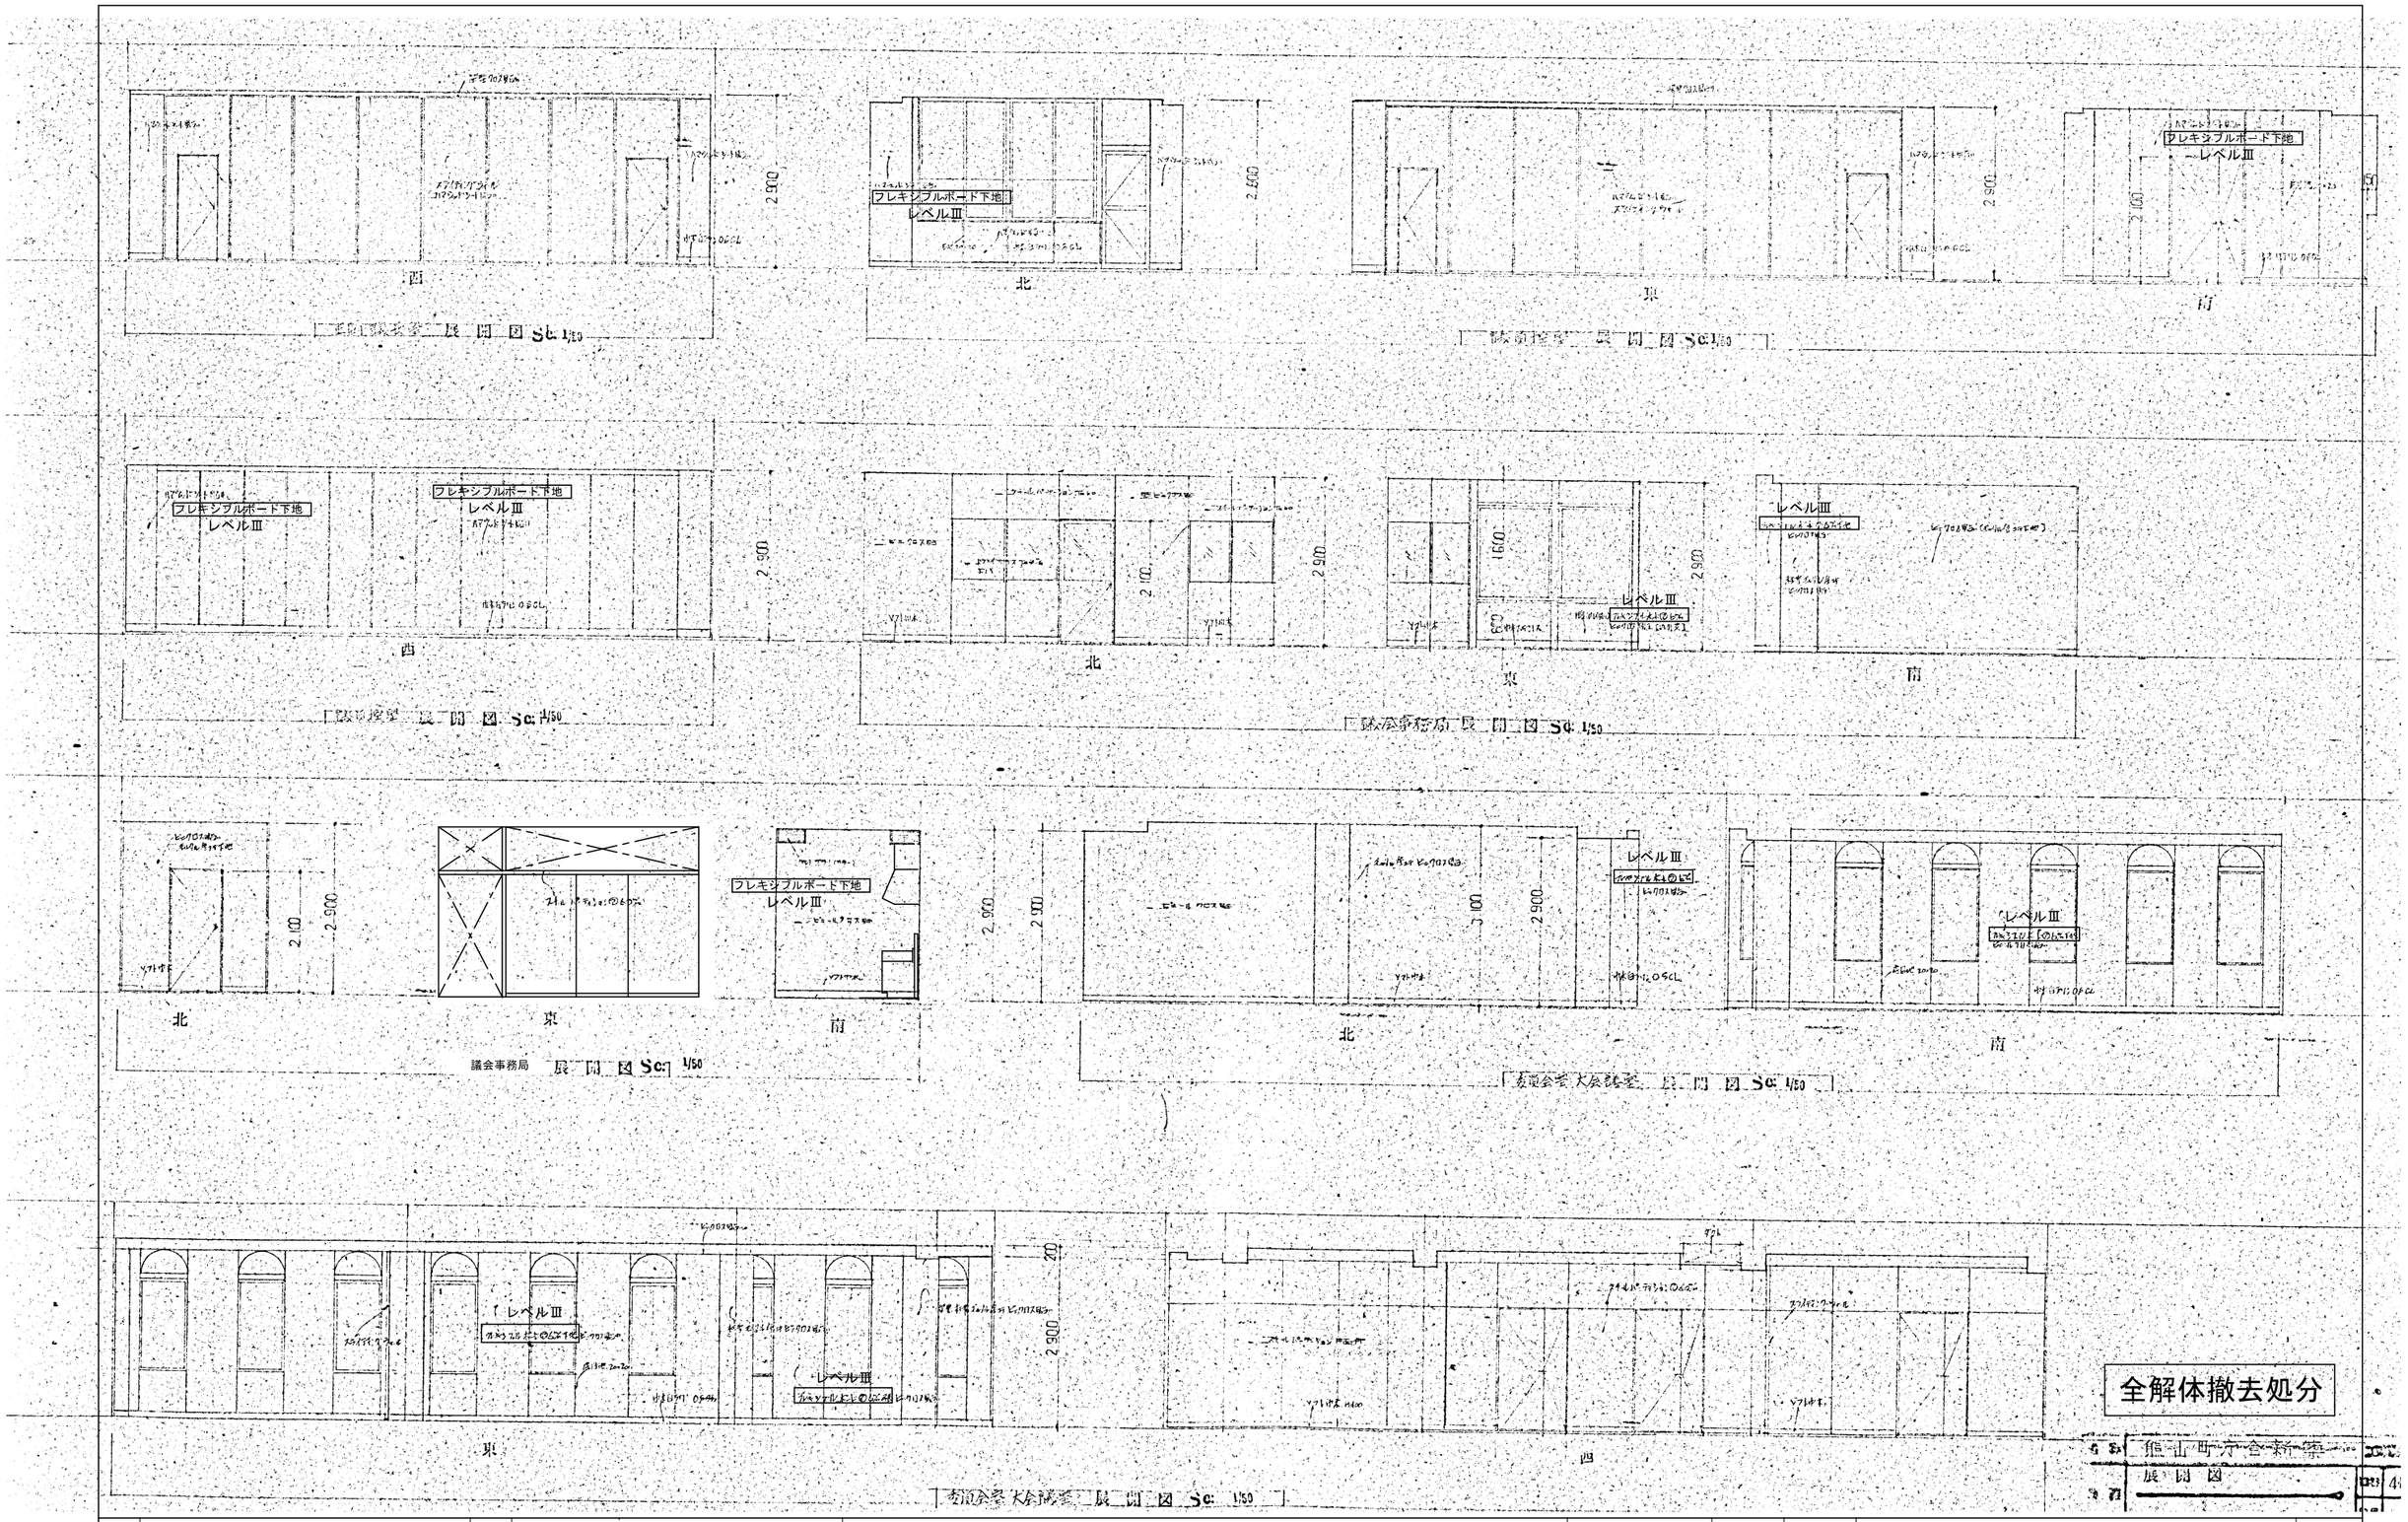

凡例

変更	年 月 日

株式会社　アースクレア

〒707-0062　岡山県美作市湯郷387-1

TEL:０８６８－７２－００７７

FAX:０８６８－７２－１１２５　　一級建築士大臣登録　第138952号　太田　和彦

DATE	CHECK1	CHECK2	TITLE	No.
			熊山支所解体工事	
No.	PL	DR	NAME: 展　開　図　8 / SCALE: 1/50 (A2版 71% A3版 50%)	K—54