


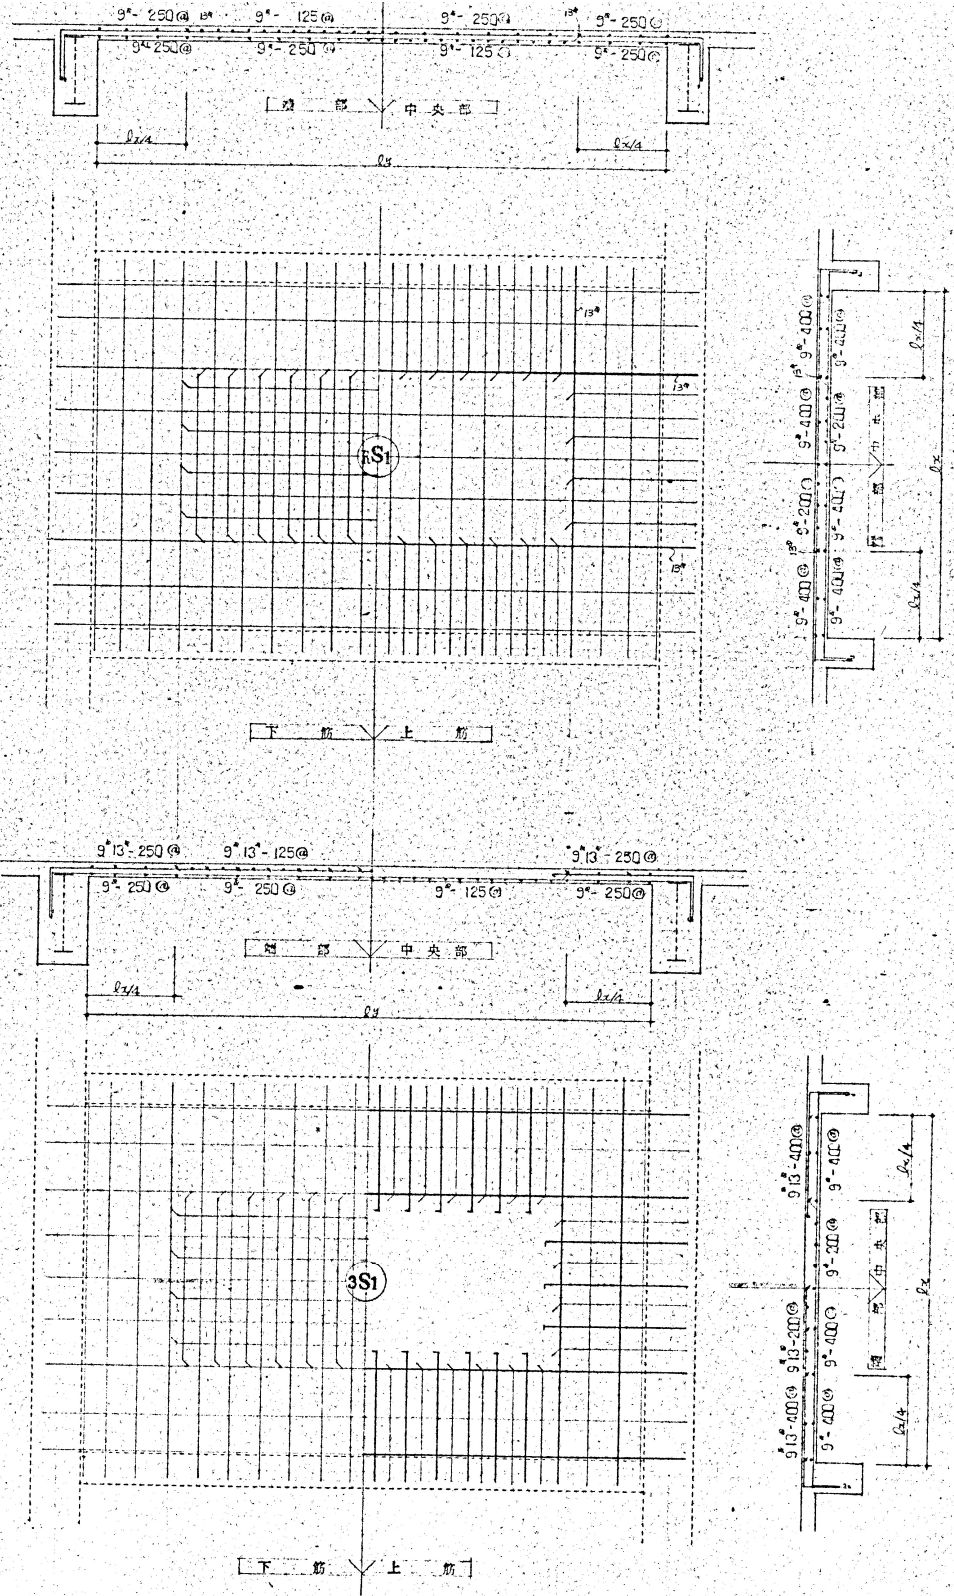

スラブ配筋図 S₀: 1/80

上筋 ① ③ ① ⑤ ④ ⑤ ⑥ 配筋方向							上筋 ① ③ ② ⑥ ④ ⑥ ⑤ 配筋方向							
主筋方向														厚
記号	①	②	③	④	⑤	⑥	①	②	③	④	⑤	⑥		
RS1	9 [#] -125@	9 [#] -250@	全 无	9 [#] -125@	9 [#] -250@	全 无	9 [#] -200@	9 [#] -400@	全 无	9 [#] -200@	9 [#] -400@	全 无	120	
RS1'	9 [#] -125@	9 [#] -250@	9 [#] -125@	全 无	全 无	9 [#] -250@	9 [#] -200@	9 [#] -400@	9 [#] -200@	全 无	全 无	9 [#] -400@	120	
RS2	9 [#] -200@	9 [#] -400@	全 无	9 [#] -200@	9 [#] -400@	全 无	9 [#] -300@	9 [#] -600@	全 无	9 [#] -300@	9 [#] -600@	全 无	120	
RS3	13 [#] -125@	13 [#] -250@	全 无	13 [#] -125@	13 [#] -250@	全 无	13 [#] -150@	13 [#] -300@	全 无	13 [#] -150@	13 [#] -300@	全 无	120	
4S1	9 [#] -125@	9 [#] -250@	全 无	9 [#] -125@	9 [#] -250@	全 无	9 [#] -200@	9 [#] -400@	全 无	9 [#] -200@	9 [#] -400@	全 无	120	
4S1'	9 [#] 13 [#] -125@	9 [#] 13 [#] -250@	13 [#] -250@	9 [#] -125@	9 [#] -250@	全 无	9 [#] 13 [#] -200@	9 [#] 13 [#] -400@	13 [#] -400@	9 [#] -200@	9 [#] -400@	全 无	120	
4S2	9 [#] -200@	9 [#] -400@	全 无	9 [#] -200@	9 [#] -400@	全 无	9 [#] -300@	9 [#] -600@	全 无	9 [#] -300@	9 [#] -600@	全 无	120	
23S1	9 [#] 13 [#] -125@	9 [#] 13 [#] -250@	全 无	9 [#] -125@	9 [#] -250@	全 无	9 [#] 13 [#] -200@	9 [#] 13 [#] -400@	全 无	9 [#] -200@	9 [#] -400@	全 无	120	
3S1,1,1'	9 [#] 13 [#] -125@	全 无	全 无	全 无	全 无	全 无	9 [#] 13 [#] -200@	全 无	全 无	全 无	全 无	全 无	120	
23S2	9 [#] -200@	9 [#] -400@	全 无	9 [#] -200@	9 [#] -400@	全 无	9 [#] -300@	9 [#] -600@	全 无	9 [#] -300@	9 [#] -600@	全 无	120	
2S3	13 [#] -125@	13 [#] -250@	全 无	13 [#] -125@	13 [#] -250@	全 无	13 [#] -150@	13 [#] -300@	全 无	13 [#] -150@	13 [#] -300@	全 无	150	
記号	主筋方向						配力筋方向						厚	
	上筋		下筋				上筋		下筋					
NSK1	16 [#] -125@		16 [#] -250@				13 [#] -250@		13 [#] -500@				200	
NSK2	16 [#] -125@		16 [#] -250@				13 [#] -250@		13 [#] -500@				200	
NSK3	13 [#] -150@		13 [#] -300@				13 [#] -250@		13 [#] -500@				120~200	

スラブ出筋表

全解体撤去処分