


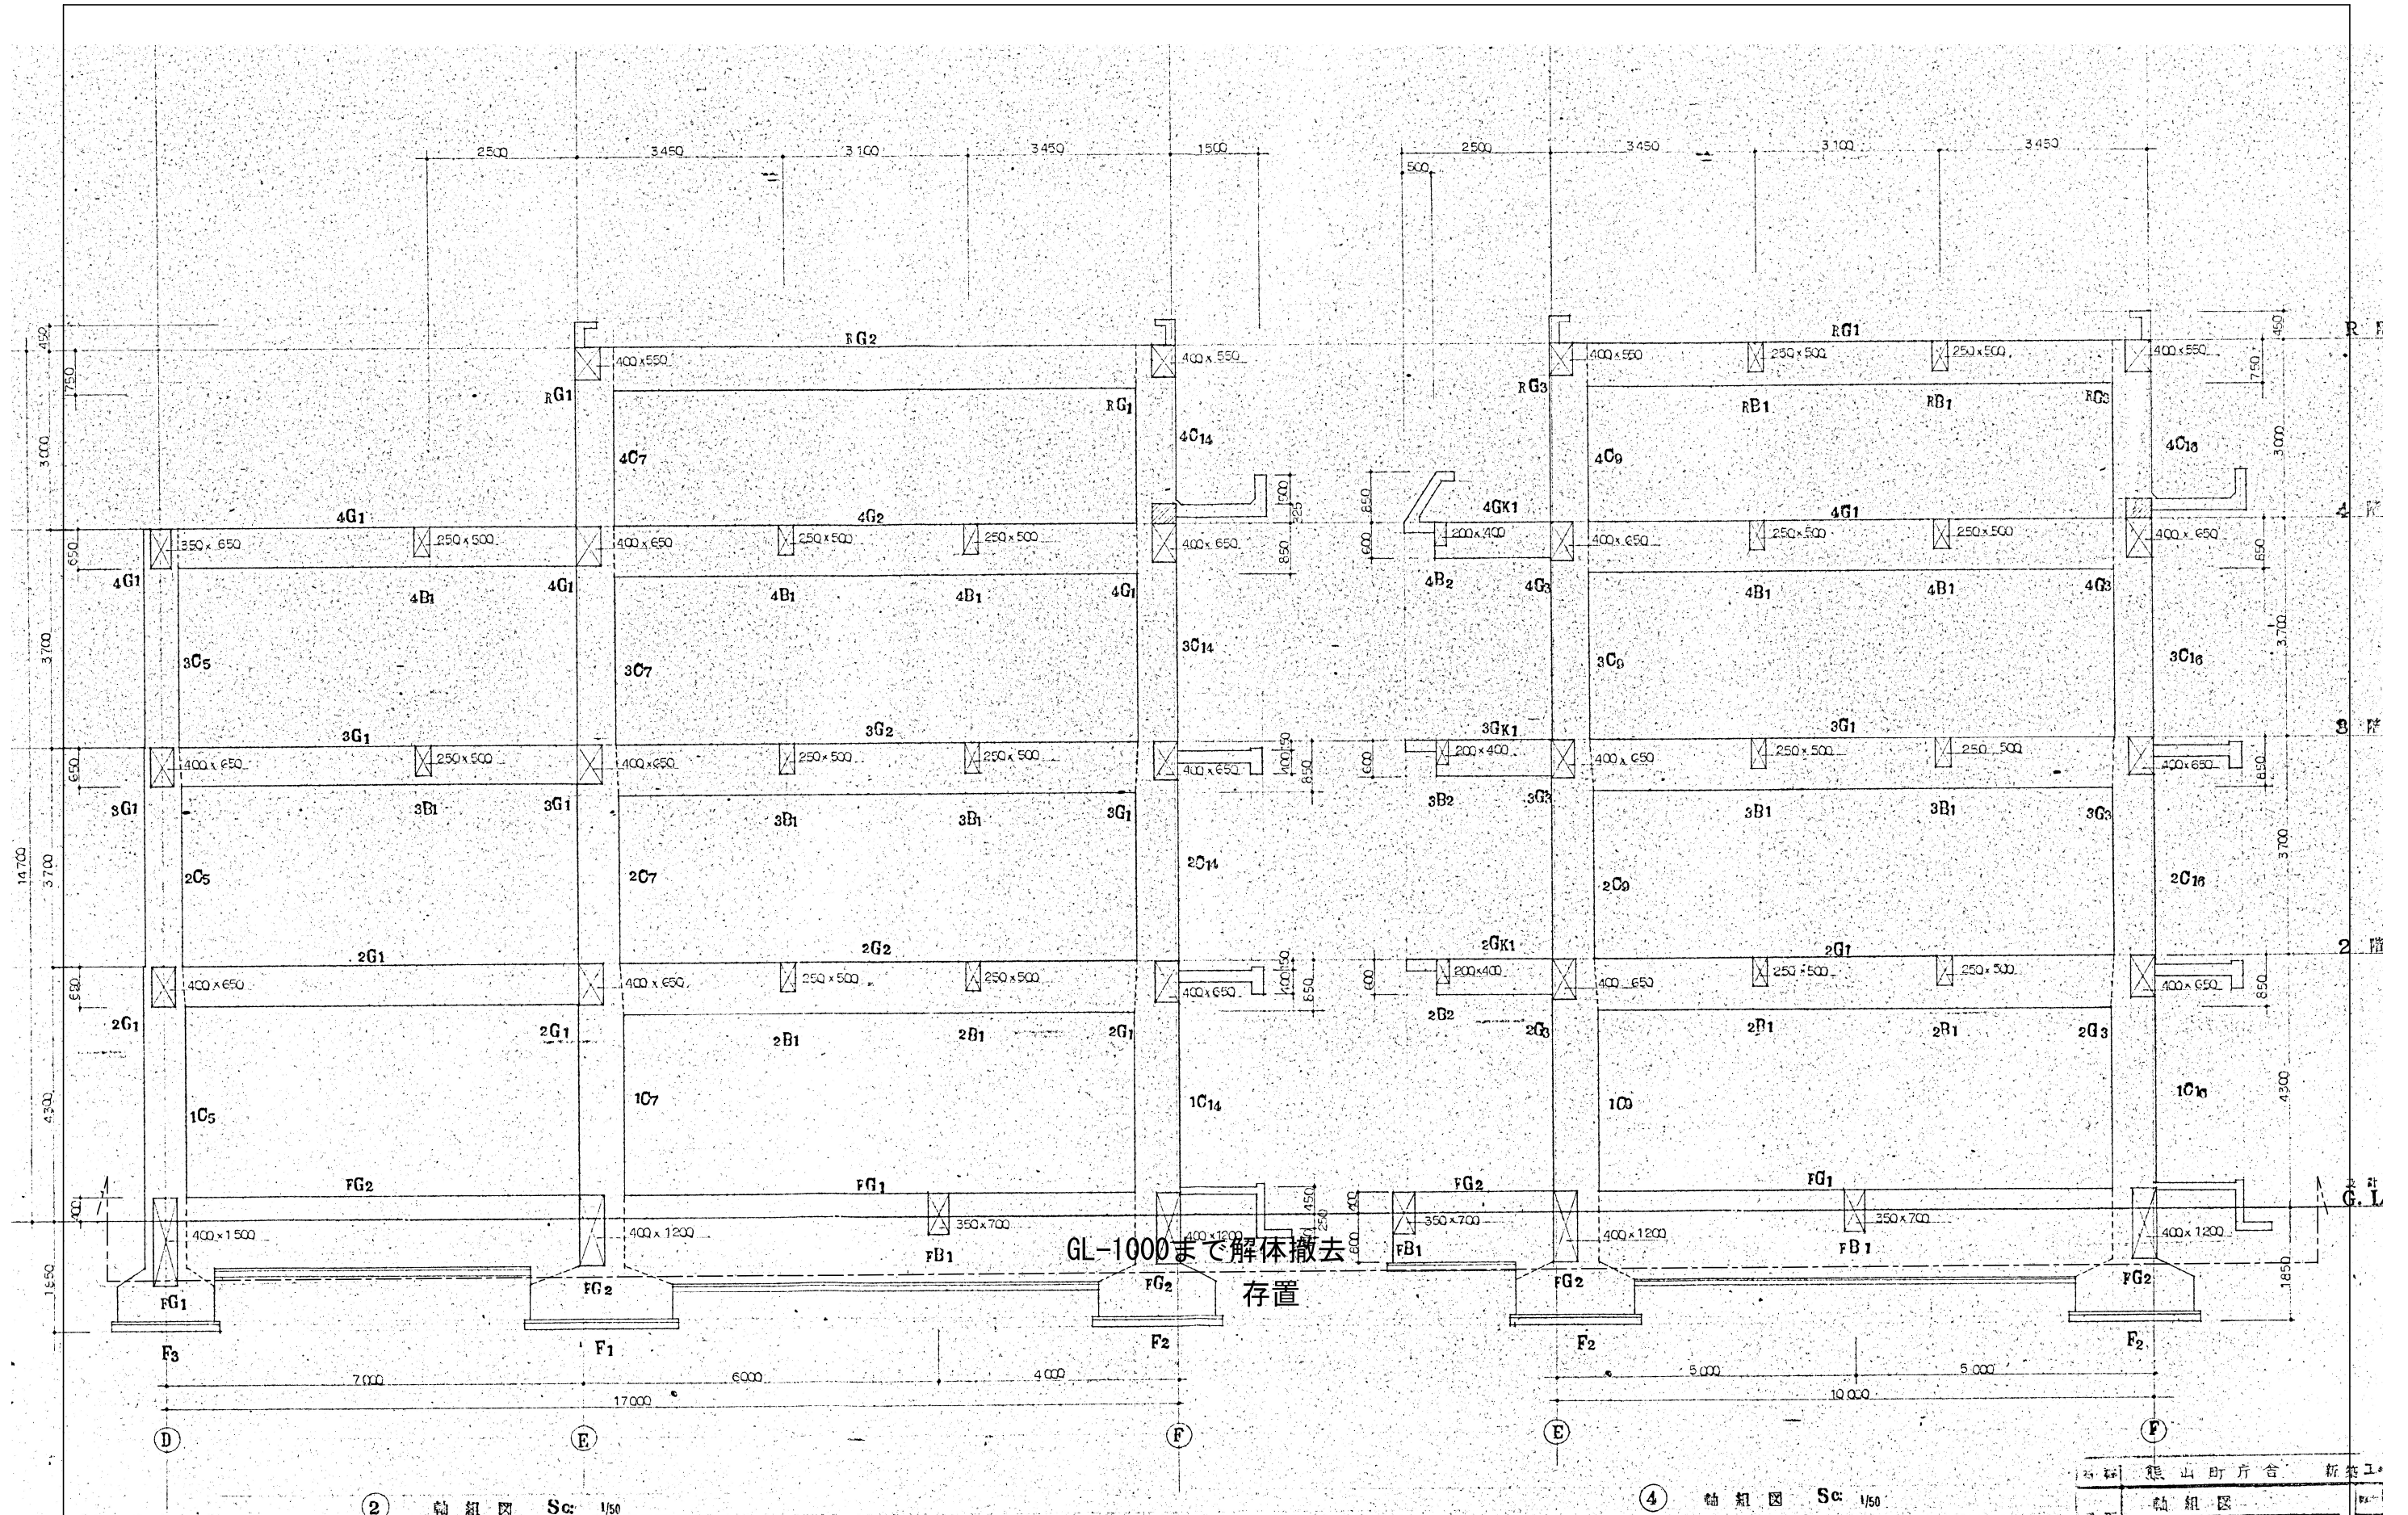

凡例		変更	年 月 日			DATE	CHECK 1	CHECK 2	TITLE 熊山支所解体工事			No.	
						No.	PL	DR	NAME 軸 組 図 2		SCALE 1 / 5 0	A2版 71% A3版 50%	K—74