
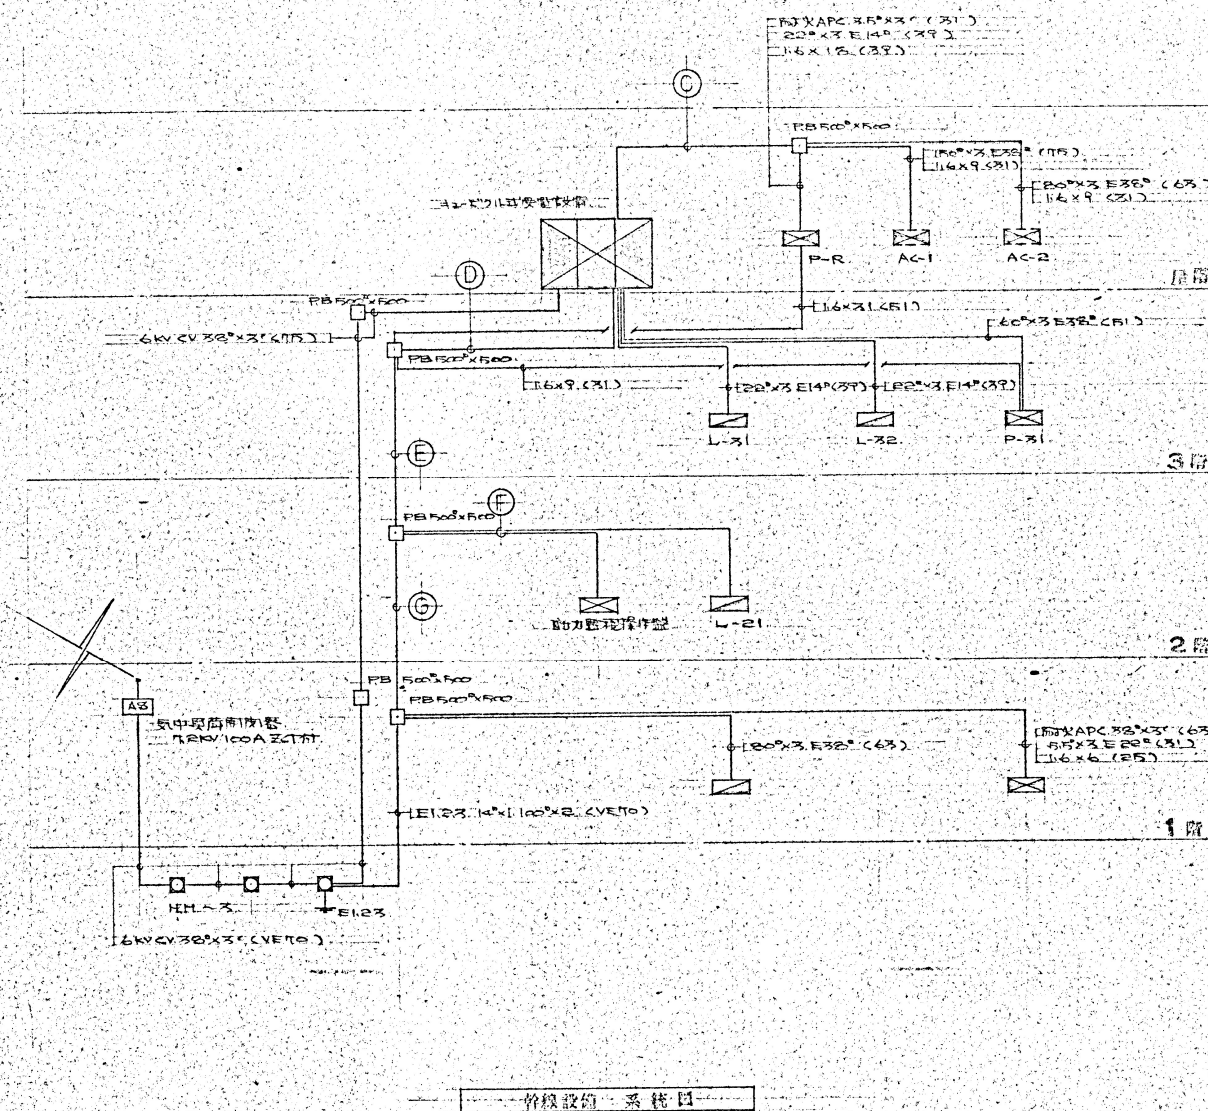


全解体撤去処分

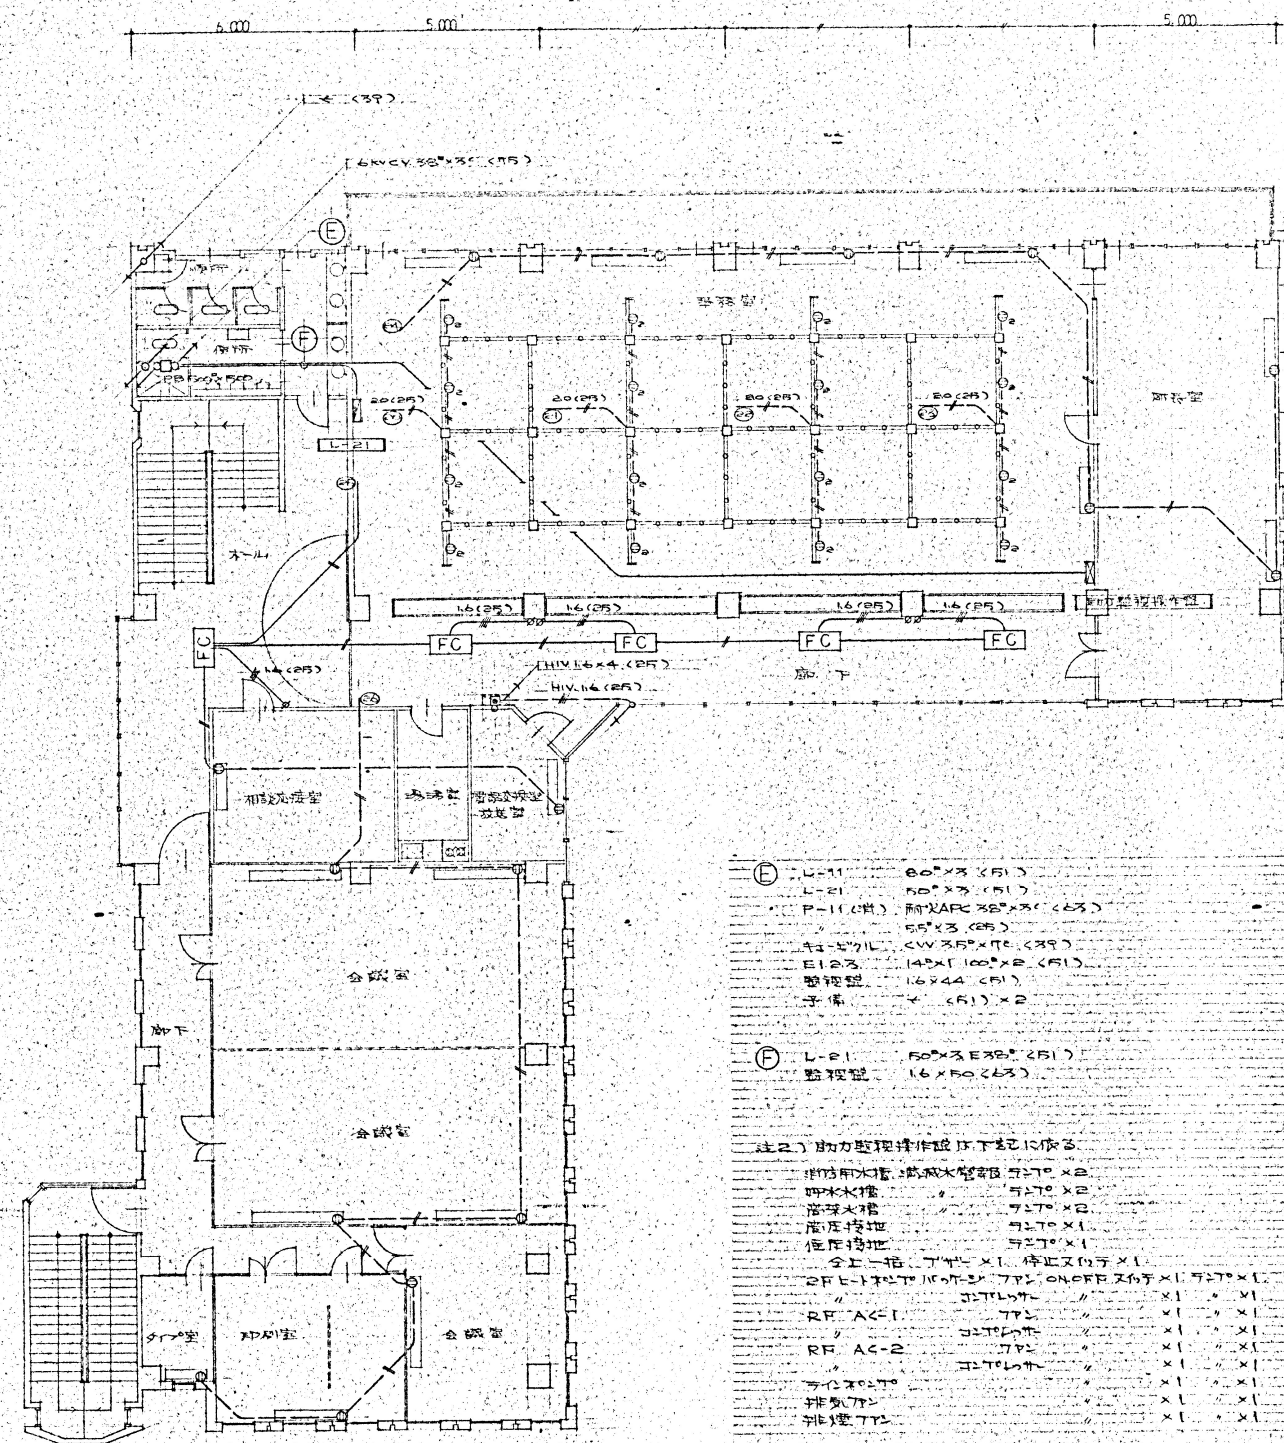


能山町庁舎新築

電氣設備圖

204

22

凡例		變更	年 月 日	：
				：
				：
				：
				：
				：

DATE	CHECK 1	CHECK 2	TITLE 熊山支所解体工事			No.
No.	PL	DR	NAME 電気設備図 5	SCALE 1 / 100	A2版 71% A3版 50%	