
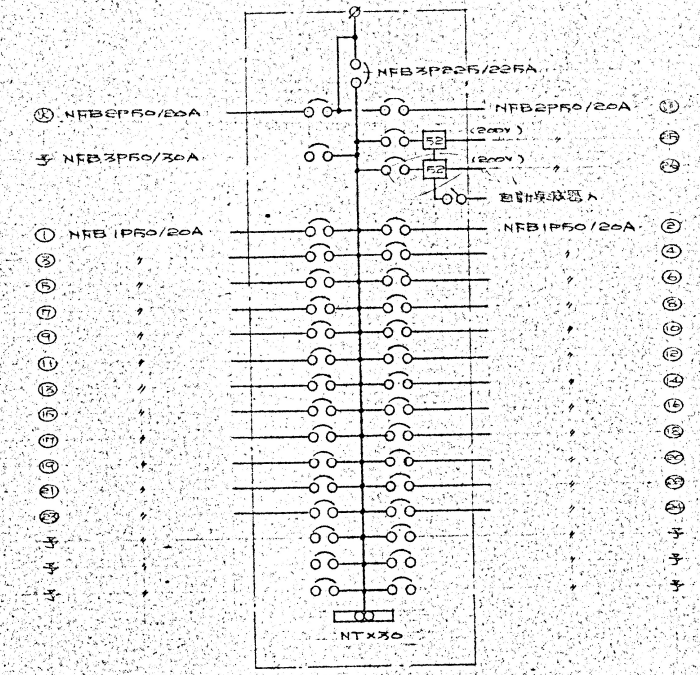


全解体撤去処分

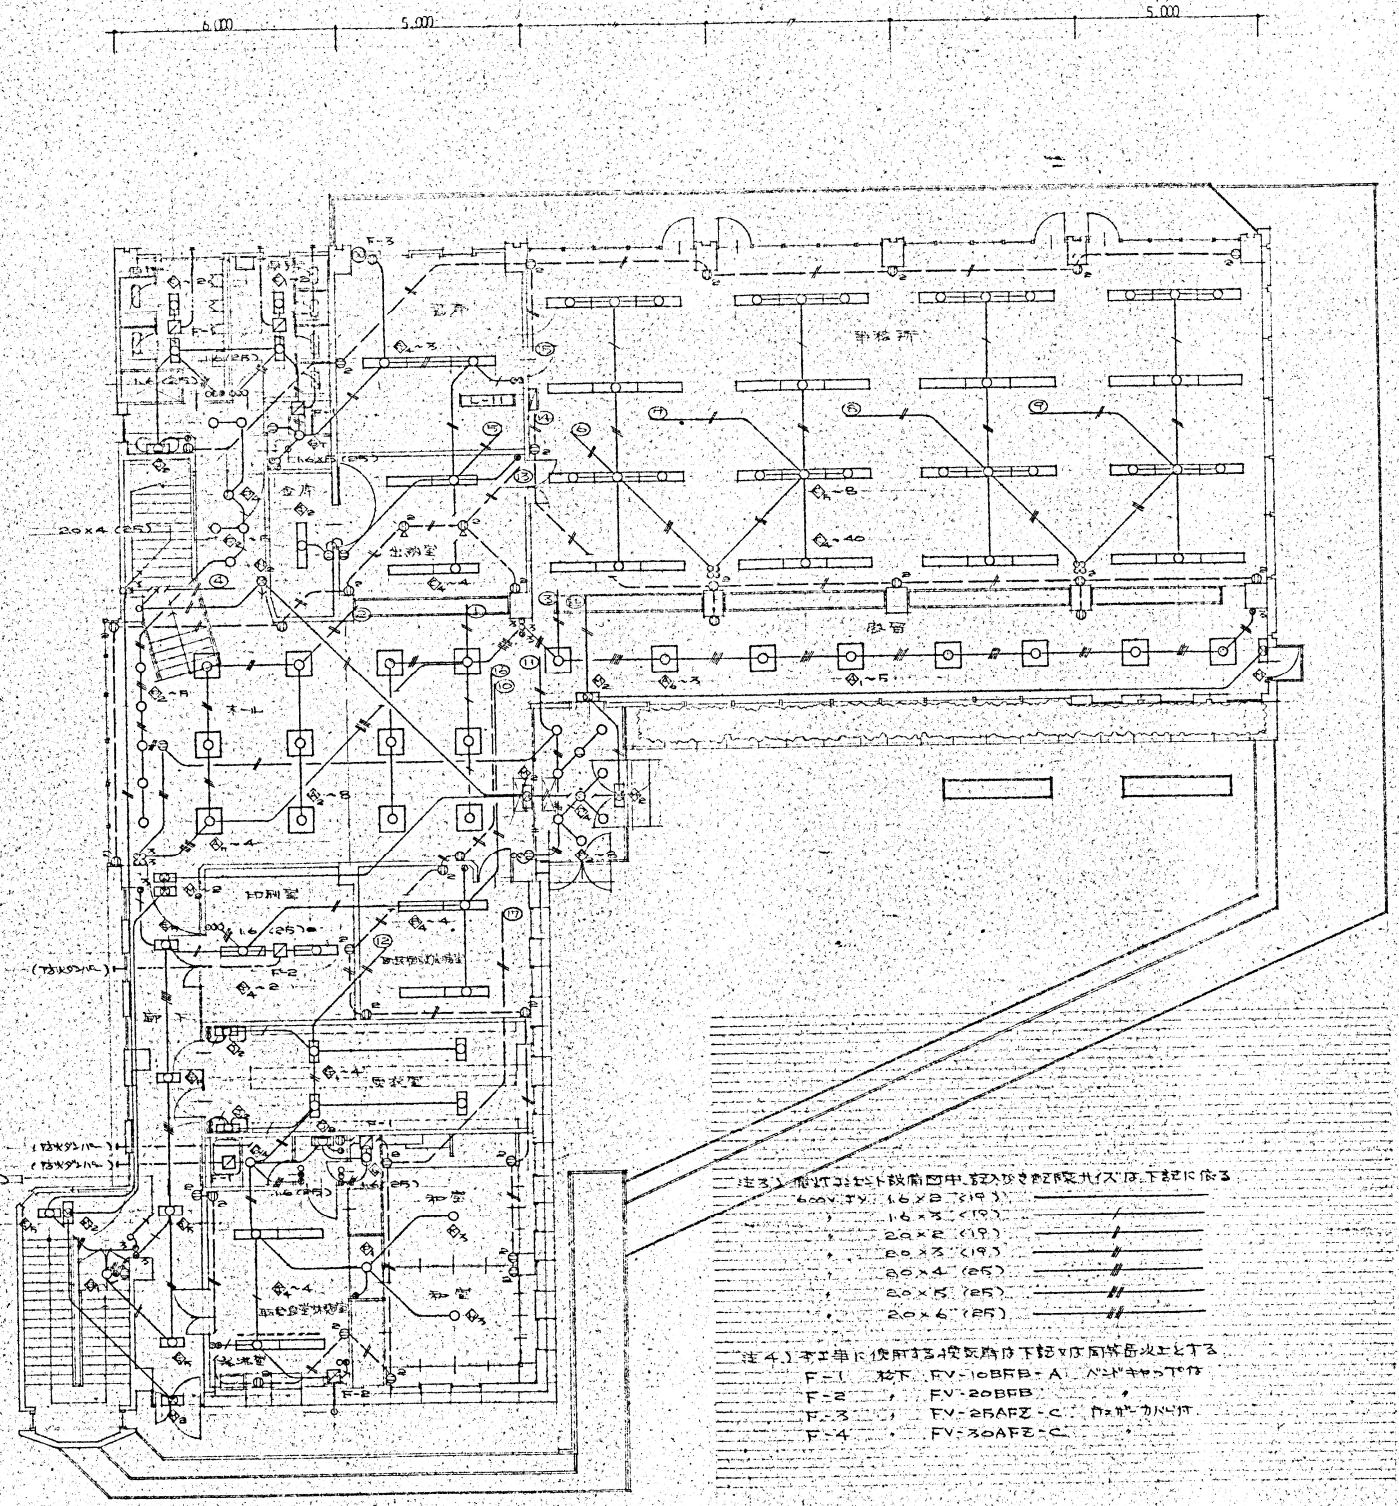



1階平面図 1:100

熊山支所舎新築	工事種別
電気設備図	図番 80
電気設備図	図番 80
電気設備図	図番 80

凡例	変更	年月日	DATE	CHECK1	CHECK2	TITLE	No.
						熊山支所解体工事	
			No.	PL	DR	NAME	
						電気設備図 8	
						SCALE 1/100	
						A2版 71%	
						A3版 50%	
						K-86	