
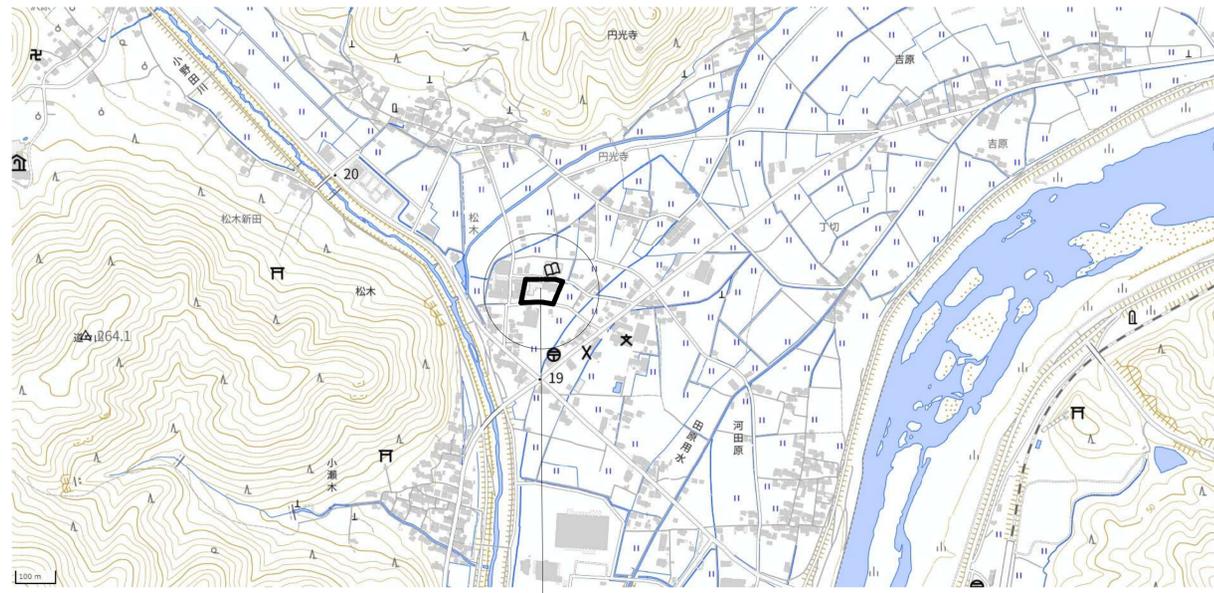


図面番号	図画名称	縮尺	図面番号	図画名称	縮尺	図面番号	図画名称	縮尺	図面番号	図画名称	縮尺
K-00	表紙	—	K-31	詳細図3	1/30	K-63	配筋図	1/30			
K-0	目次	—	K-32	詳細図4	1/30	K-64	ラーメン図 構造図	1/50 1/30			
K-01	解体工事特記仕様書(1)(共通)	—	K-33	詳細図5	1/30	K-65	ラーメン図	1/50			
K-02	解体工事特記仕様書(2)(共通)	—	K-34	詳細図6	1/30	K-66	電気設備図1	—			
K-03	附近見取り図(共通)	—	K-35	詳細図7	1/30	K-67	電気設備図2	1/200			
K-04	現況配置図(共通)	1/200	K-36	詳細図8	1/30	K-68	電気設備図3	—			
K-05	仮設計画図(共通)	1/200	K-37	詳細図9	1/30	K-69	電気設備図4	—			
K-06	解体計画配置図(共通)	1/200	K-38	詳細図10	1/30	K-70	電気設備図5	—			
K-07	解体撤去後配置図(共通)	1/200	K-39	詳細図11	1/30	K-71	電気設備図6	1/100			
K-08	特記仕様書1	—	K-40	詳細図12	1/30	K-72	電気設備図7	1/100			
K-09	特記仕様書2	—	K-41	詳細図13	1/30	K-73	電気設備図8	1/100			
K-10	特記仕様書3	—	K-42	詳細図14	1/30	K-74	電気設備図9	1/100			
K-11	外部仕上表	—	K-43	詳細図15	1/30	K-75	電気設備図10	1/100			
K-12	内部仕上表1	—	K-44	詳細図16	1/30	K-76	電気設備図11	1/100			
K-13	内部仕上表2	—	K-45	詳細図17	1/30	K-77	電気設備図12	1/100			
K-14	1階平面図	1/100	K-46	詳細図18	1/30	K-78	電気設備図13	1/100			
K-15	2階平面図	1/100	K-47	詳細図19	1/30	K-79	電気設備図14	1/100			
K-16	R階平面図	1/100	K-48	外壁詳細図	1/30	K-80	給排水設備図1	—			
K-17	屋根伏図	1/100	K-49	展開図1	1/50	K-81	給排水設備図2	1/100			
K-18	立面図	1/100	K-50	展開図2	1/50	K-82	給排水設備図3	1/100			
K-19	1階天井伏図	1/100	K-51	展開図3	1/50	K-83	給排水設備図4	1/100			
K-20	2階天井伏図	1/100	K-52	展開図4	1/50	K-84	給排水設備図5	1/200			
K-21	1階リスト図	1/100	K-53	展開図5	1/50	K-85	給排水設備図6	1/100			
K-22	2階リスト図	1/100	K-54	展開図6	1/50	K-86	給排水設備図7	1/100			
K-23	1階建具表	1/100	K-55	展開図7	1/50	K-87	給排水設備図8	1/100			
K-24	2階建具表	1/100	K-56	基礎伏図	1/100	K-88	外壁詳細図1	1/3 1/30			
K-25	R階建具表	1/100	K-57	梁伏図1	1/100	K-89	外壁詳細図2	1/5 1/20			
K-26	建具表1	1/100	K-58	梁伏図2	1/100	K-90	外壁詳細図3	1/5 1/20			
K-27	建具表2	1/100	K-59	リスト図	1/30	K-91	外壁詳細図4	1/20			
K-28	建具表3	1/100	K-60	基礎配筋図	1/30	K-92	外壁詳細図5	1/5 1/20			
K-29	詳細図1	1/30	K-61	スラブ配筋図1	1/30	K-93	外壁詳細図6	1/3 1/20			
K-30	詳細図2	1/30	K-62	スラブ配筋図2	1/30	K-94	浄化槽電気設備図	—			


凡例	変更	年月日			DATE	CHECK1	CHECK2	TITLE	熊山公民館解体工事	No.	
					No.	PL	DR	NAME			目次

<p>I 工事概要等 1 工事名称 熊山町庁舎・熊山公民館・付属施設解体工事 2 工事場所 岡山県赤松市松木02 3 構造規模 熊山支所 RC造 地上4階 延床面積 2059.06㎡ 公民館 RC造 地上3階 延床面積 954.70㎡ 他5棟 4 工事種別 解体工事 5 工事種目 建物解体・撤去工事（内訳は別図による） 6 別送工事あり（現地整備（駐車場）） 7 公共災害防止措置 (1) 工事に際し、工事関係者以外（第三者の生命、身体及び財産の危害、並びに迷惑を防止するために必要な措置をとること。 (2) 上記について、「建設工事公共災害防止要綱（平成5年1月12日付 建設事務次官通達）」に基づき実施すること。 (3) 掘削作業前には、必ず既存の設備図面や施設の改修履歴等を確認し、配線・配管の有無を確認すること。 (4) 掘削作業時には、必要に応じて、設備業者に立会を依頼すること。 8 その他 (1) この工事の施工に際し、やむを得ず工事の一部（主体的部分を除く）を第三者に請け負わせようとする場合は、原則として岡山県内に主たる営業所・本店を有する業者に発注すること。 (2) 解体仕様書で「特記がなければ、」以下に具体的な材料・品質性能・工法検査方法を明示している場合において、それらが関係法令等（条例含む）に抵触する場合には、関係法令等の遵守（1）及び「公共建築改修工事標準仕様書（建築工事編）令和4年版（以下、「標準仕様書」という。）及び「公共建築改修工事標準仕様書（建築工事編）令和4年版（以下、「改修標準仕様書」という。）による。 II 解体工事仕様 1 共通仕様 (1) 図面及び本特記仕様書に記載されていない事項は、すべて国土交通省大臣官房官庁営繕部制定の「建築物解体工事共通仕様書（令和4年版）」（以下、「解体共通仕様書」という。）による。 (2) 解体共通仕様書に記載されていない事項は、国土交通省大臣官房官庁営繕部制定の「公共建築工事標準仕様書（建築工事編）令和4年版（以下、「標準仕様書」という。）及び「公共建築改修工事標準仕様書（建築工事編）令和4年版（以下、「改修標準仕様書」という。）による。 2 特記仕様 (1) 項目は、印のついたものを適用する。 (2) 特記事項は、印のついたものを適用する。 (3) 印のつかない場合は、※印のついたものを適用する。 (4) ※印及び※印のついた場合は共に適用する。 (5) 特記事項に記載の〔 〕内表示番号は、解体共通仕様書の当該項目を示す。 (6) 特記事項に記載の〔 〕内表示番号は、改修標準仕様書の当該項目を示す。 (7) 特記事項に記載の〔 〕内表示番号は、標準仕様書の当該項目を示す。</p>	<p>① 安全確保 ② 電気保安技術者等 ③ 近隣との折衝 ④ 設計図書 ⑤ 官公署その他への届出手続等 ⑥ 別契約の関連工事 ⑦ 工事実績情報の登録 ⑧ 発生材の処理等 ⑨ 工事工程表 ⑩ 施工計画書 ⑪ 施工条件</p>	<p>① 安全確保 ② 電気保安技術者等 ③ 近隣との折衝 ④ 設計図書 ⑤ 官公署その他への届出手続等 ⑥ 別契約の関連工事 ⑦ 工事実績情報の登録 ⑧ 発生材の処理等 ⑨ 工事工程表 ⑩ 施工計画書 ⑪ 施工条件</p>	<p>① 騒音・粉じん等の対策 ② 騒音・粉じん等の対策 ③ 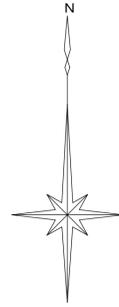


計画地
赤磐市松木623

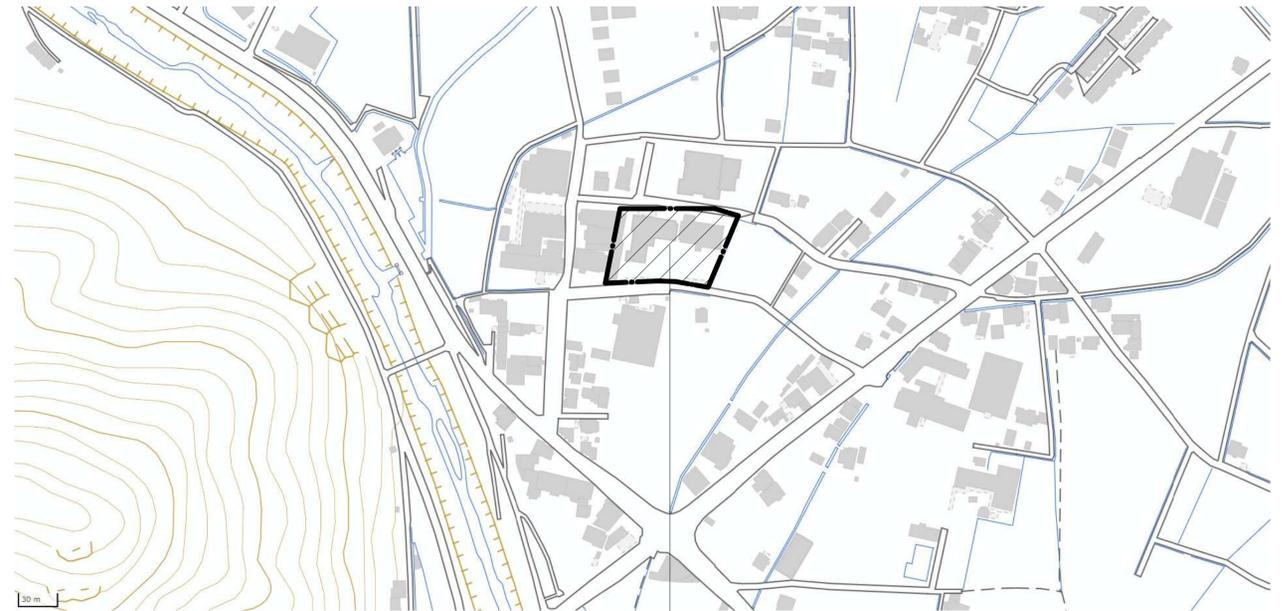

計画地
赤磐市松木623


凡例	変更	年月日	DATE	CHECK1	CHECK2	TITLE	No.
						熊山支所・熊山公民館・付属施設解体工事	
			No.	PL	DR	NAME	SCALE
						附近見取り図（共通）	A2版 71% A3版 50%
							K-03

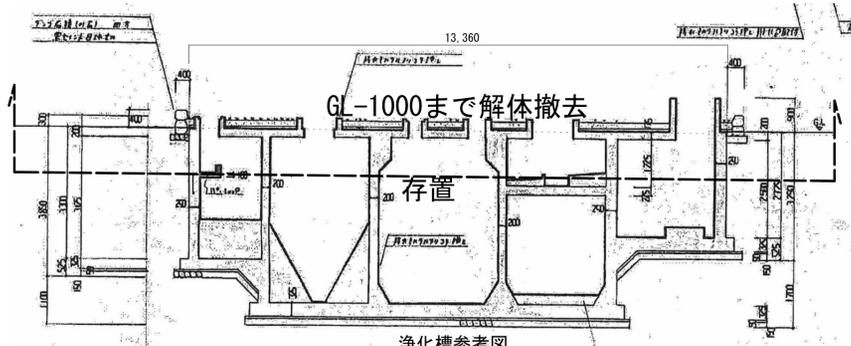

浄化槽参考図
※実際の浄化槽図面はないので、実際とは異なります。参考資料として下さい。



看板




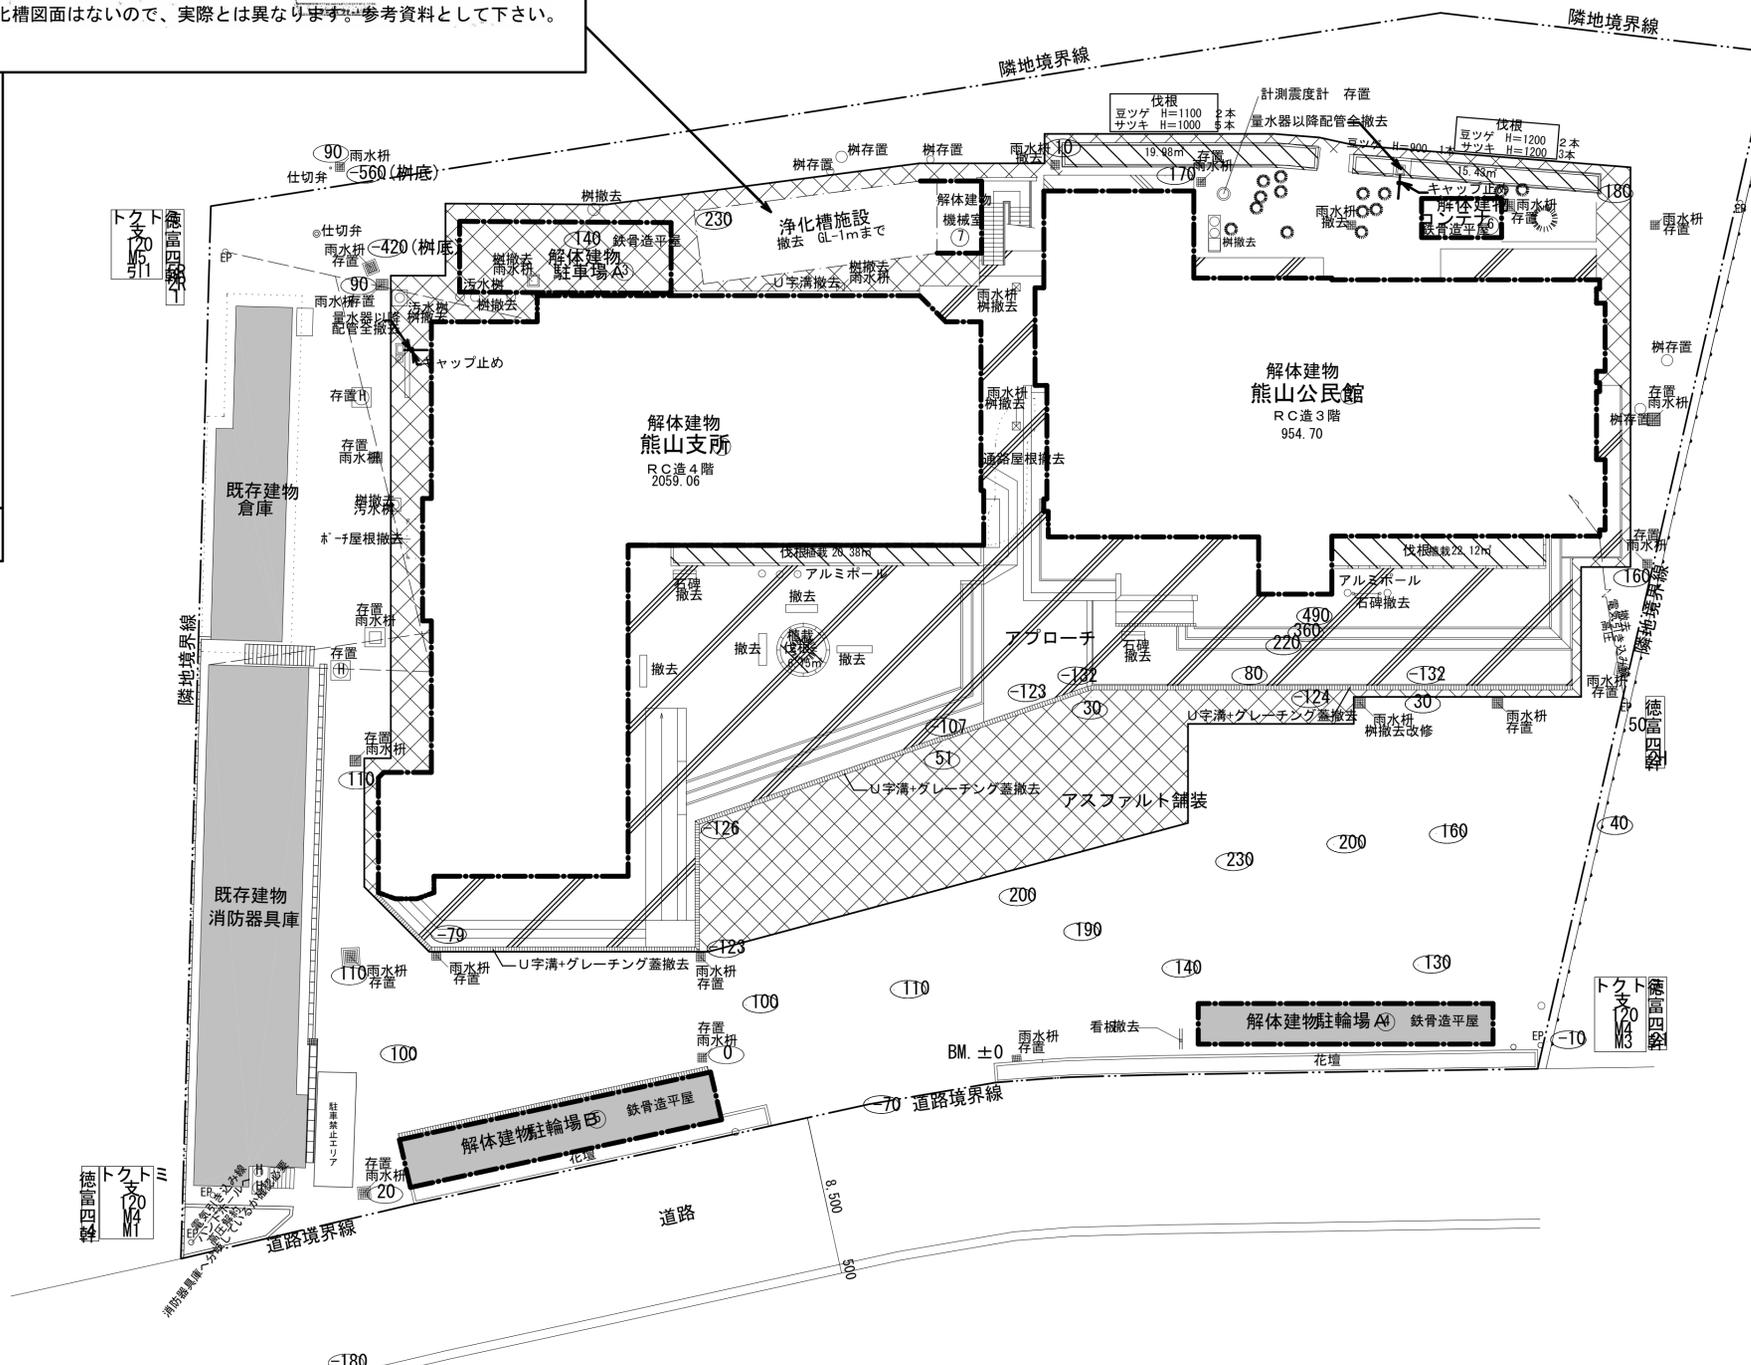


凡例

	用地界線 (※境界を示すものではない)
①	解体建物棟番号
○300	現況レベル
	解体建物
	解体工作物・浄化槽
	存置部分
	土間コンクリート+タイル撤去部分 ㎡
	土間コンクリート撤去部分 ㎡
	花壇撤去部分 84.68㎡
	アスファルト舗装撤去 50 443.13㎡
	アスファルトカッター入れ L=224m
	U字溝+グレーチング撤去 99m (グレーチングのみ L=77m)

記号	棟別	構造	延床面積 ㎡
①	熊山支所	SRC造4階	2059.06
②	熊山公民館	RC造3階一部SRC造	954.70
③	駐車場A	鉄骨造平屋	45.96
④	駐輪場A	鉄骨造平屋	36.96
⑤	駐輪場B	鉄骨造平屋	46.93
⑥	コンテナ	鉄骨造平屋	10.02
⑦	機械室	RC造平屋	9.82

凡例	変更年月日	DATE	CHECK1	CHECK2	TITLE	No.
					熊山支所・熊山公民館・付属施設解体工事	
		No.	PL	DR	NAME	SCALE
					解体計画配置図(共通)	1/200
						A2版 71% A3版 50%
						K-06

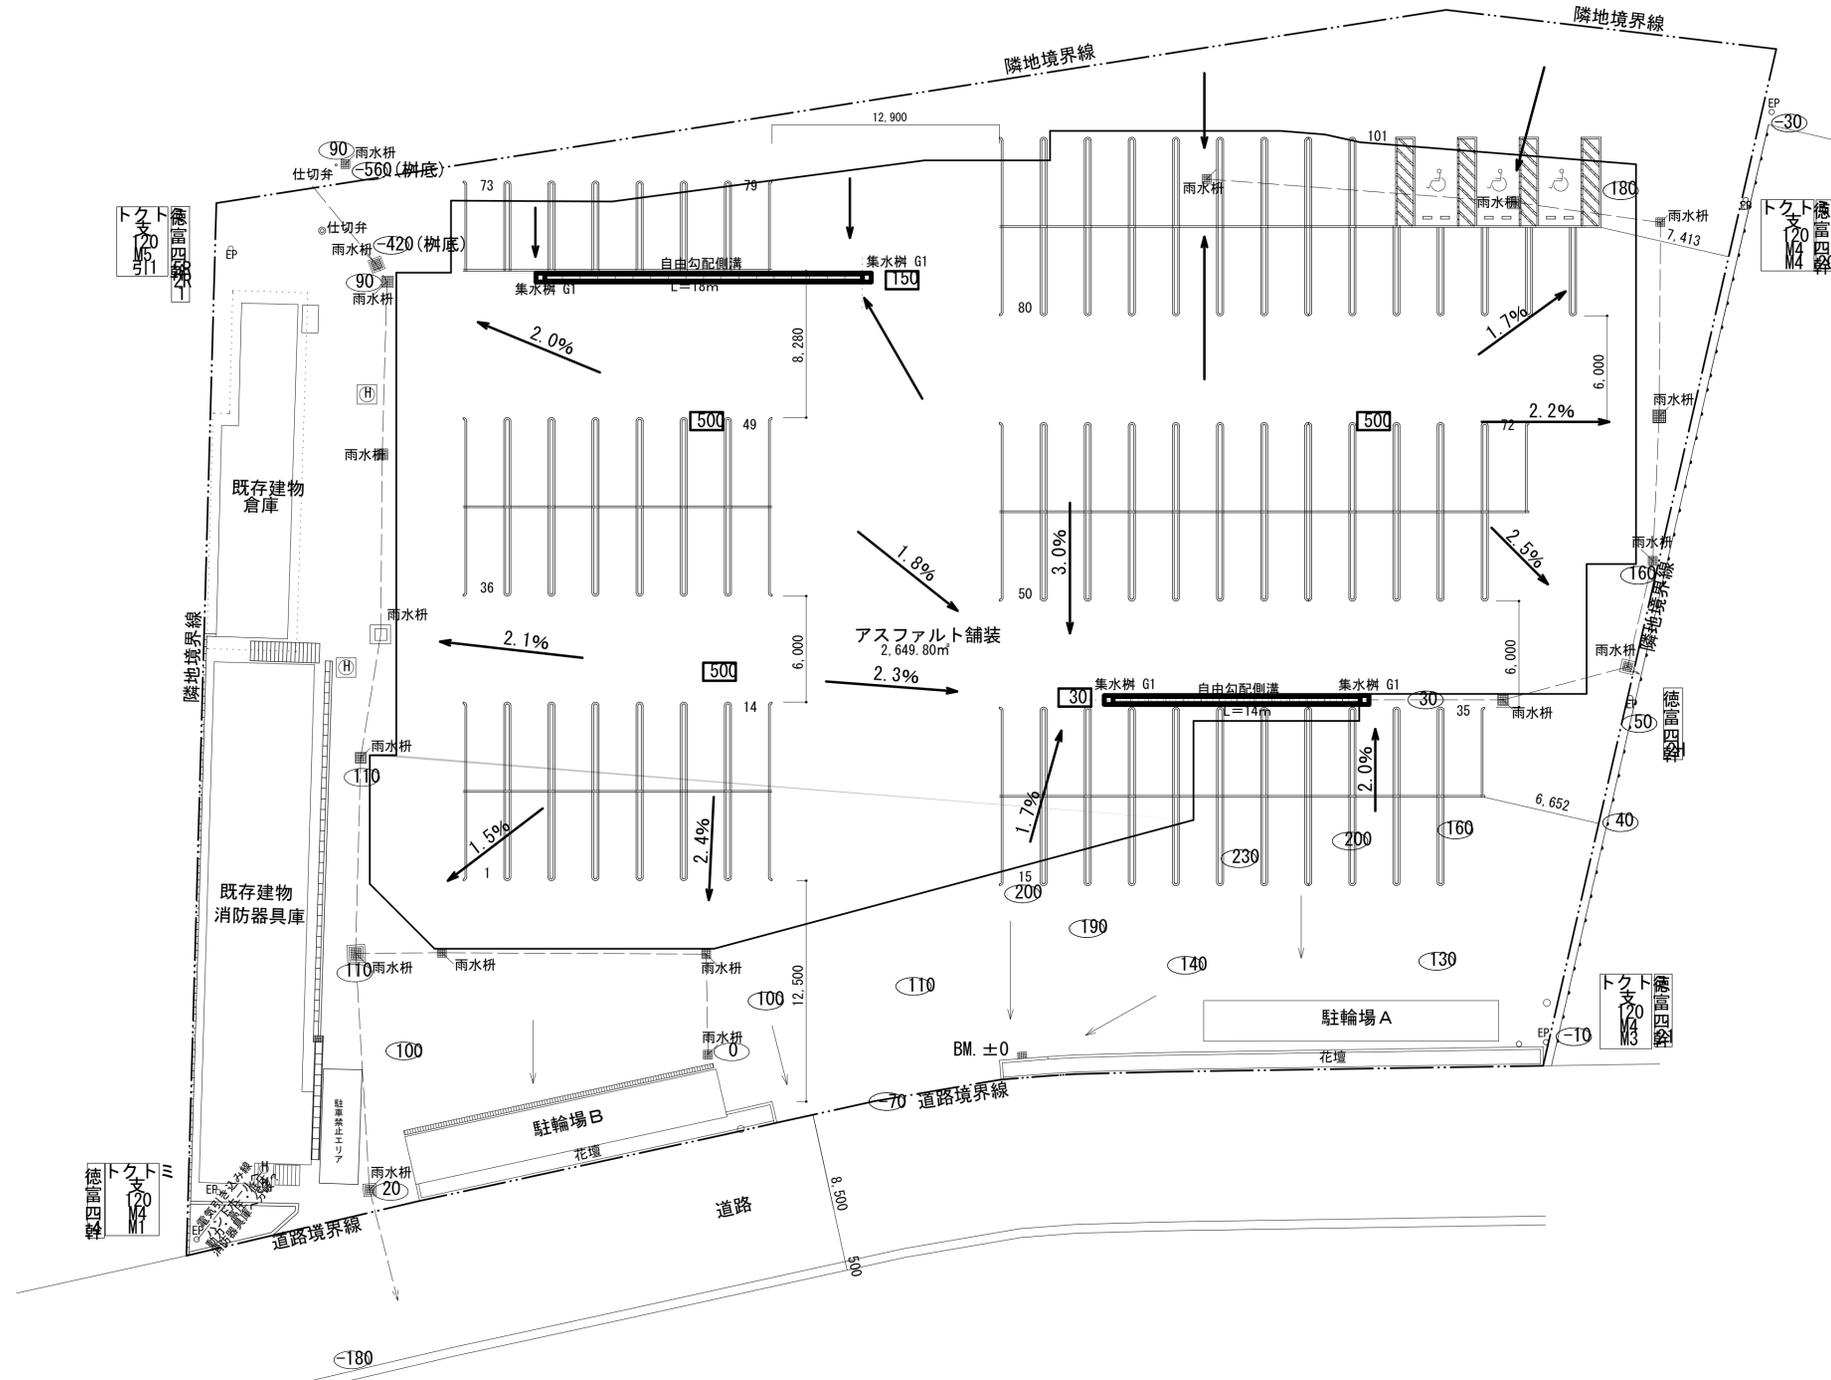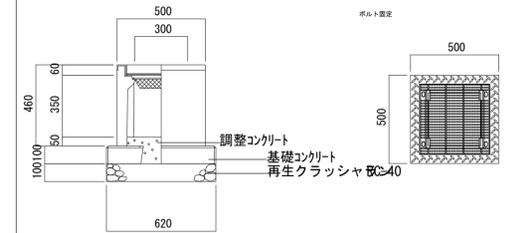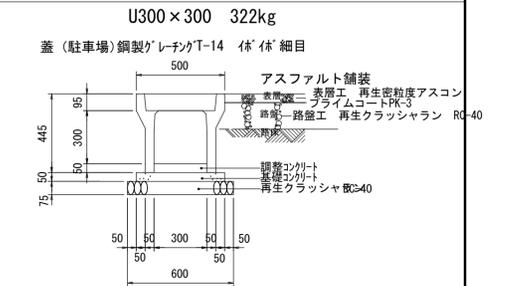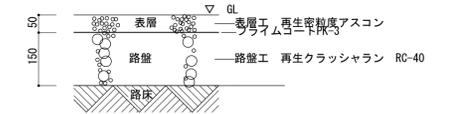

- 凡例
- 用地界 (※境界を示すものではない)
 - 既存建物
 - 100 現況レベル □300 計画レベル
 - 駐車場ライン 1320m W=150
 - 身障者マーク 3か所
 - 自由勾配側溝 U300×300 L=32m
 - 鉄製グレーチング (T-14) L=32m
 - 集水樹 G1 4か所
 - アスファルト舗装 新設 4340.19㎡
 - アスファルトカッター入れ L=224m
 - 既設排水管

変更	年月日	DATE	CHECK1	CHECK2	TITLE	No.
					熊山支所・熊山公民館・付属施設解体工事	
		No.	PL	DR	NAME	SCALE
					解体撤去後配置図 (共通)	A2版 71% A3版 50%
						K-07