




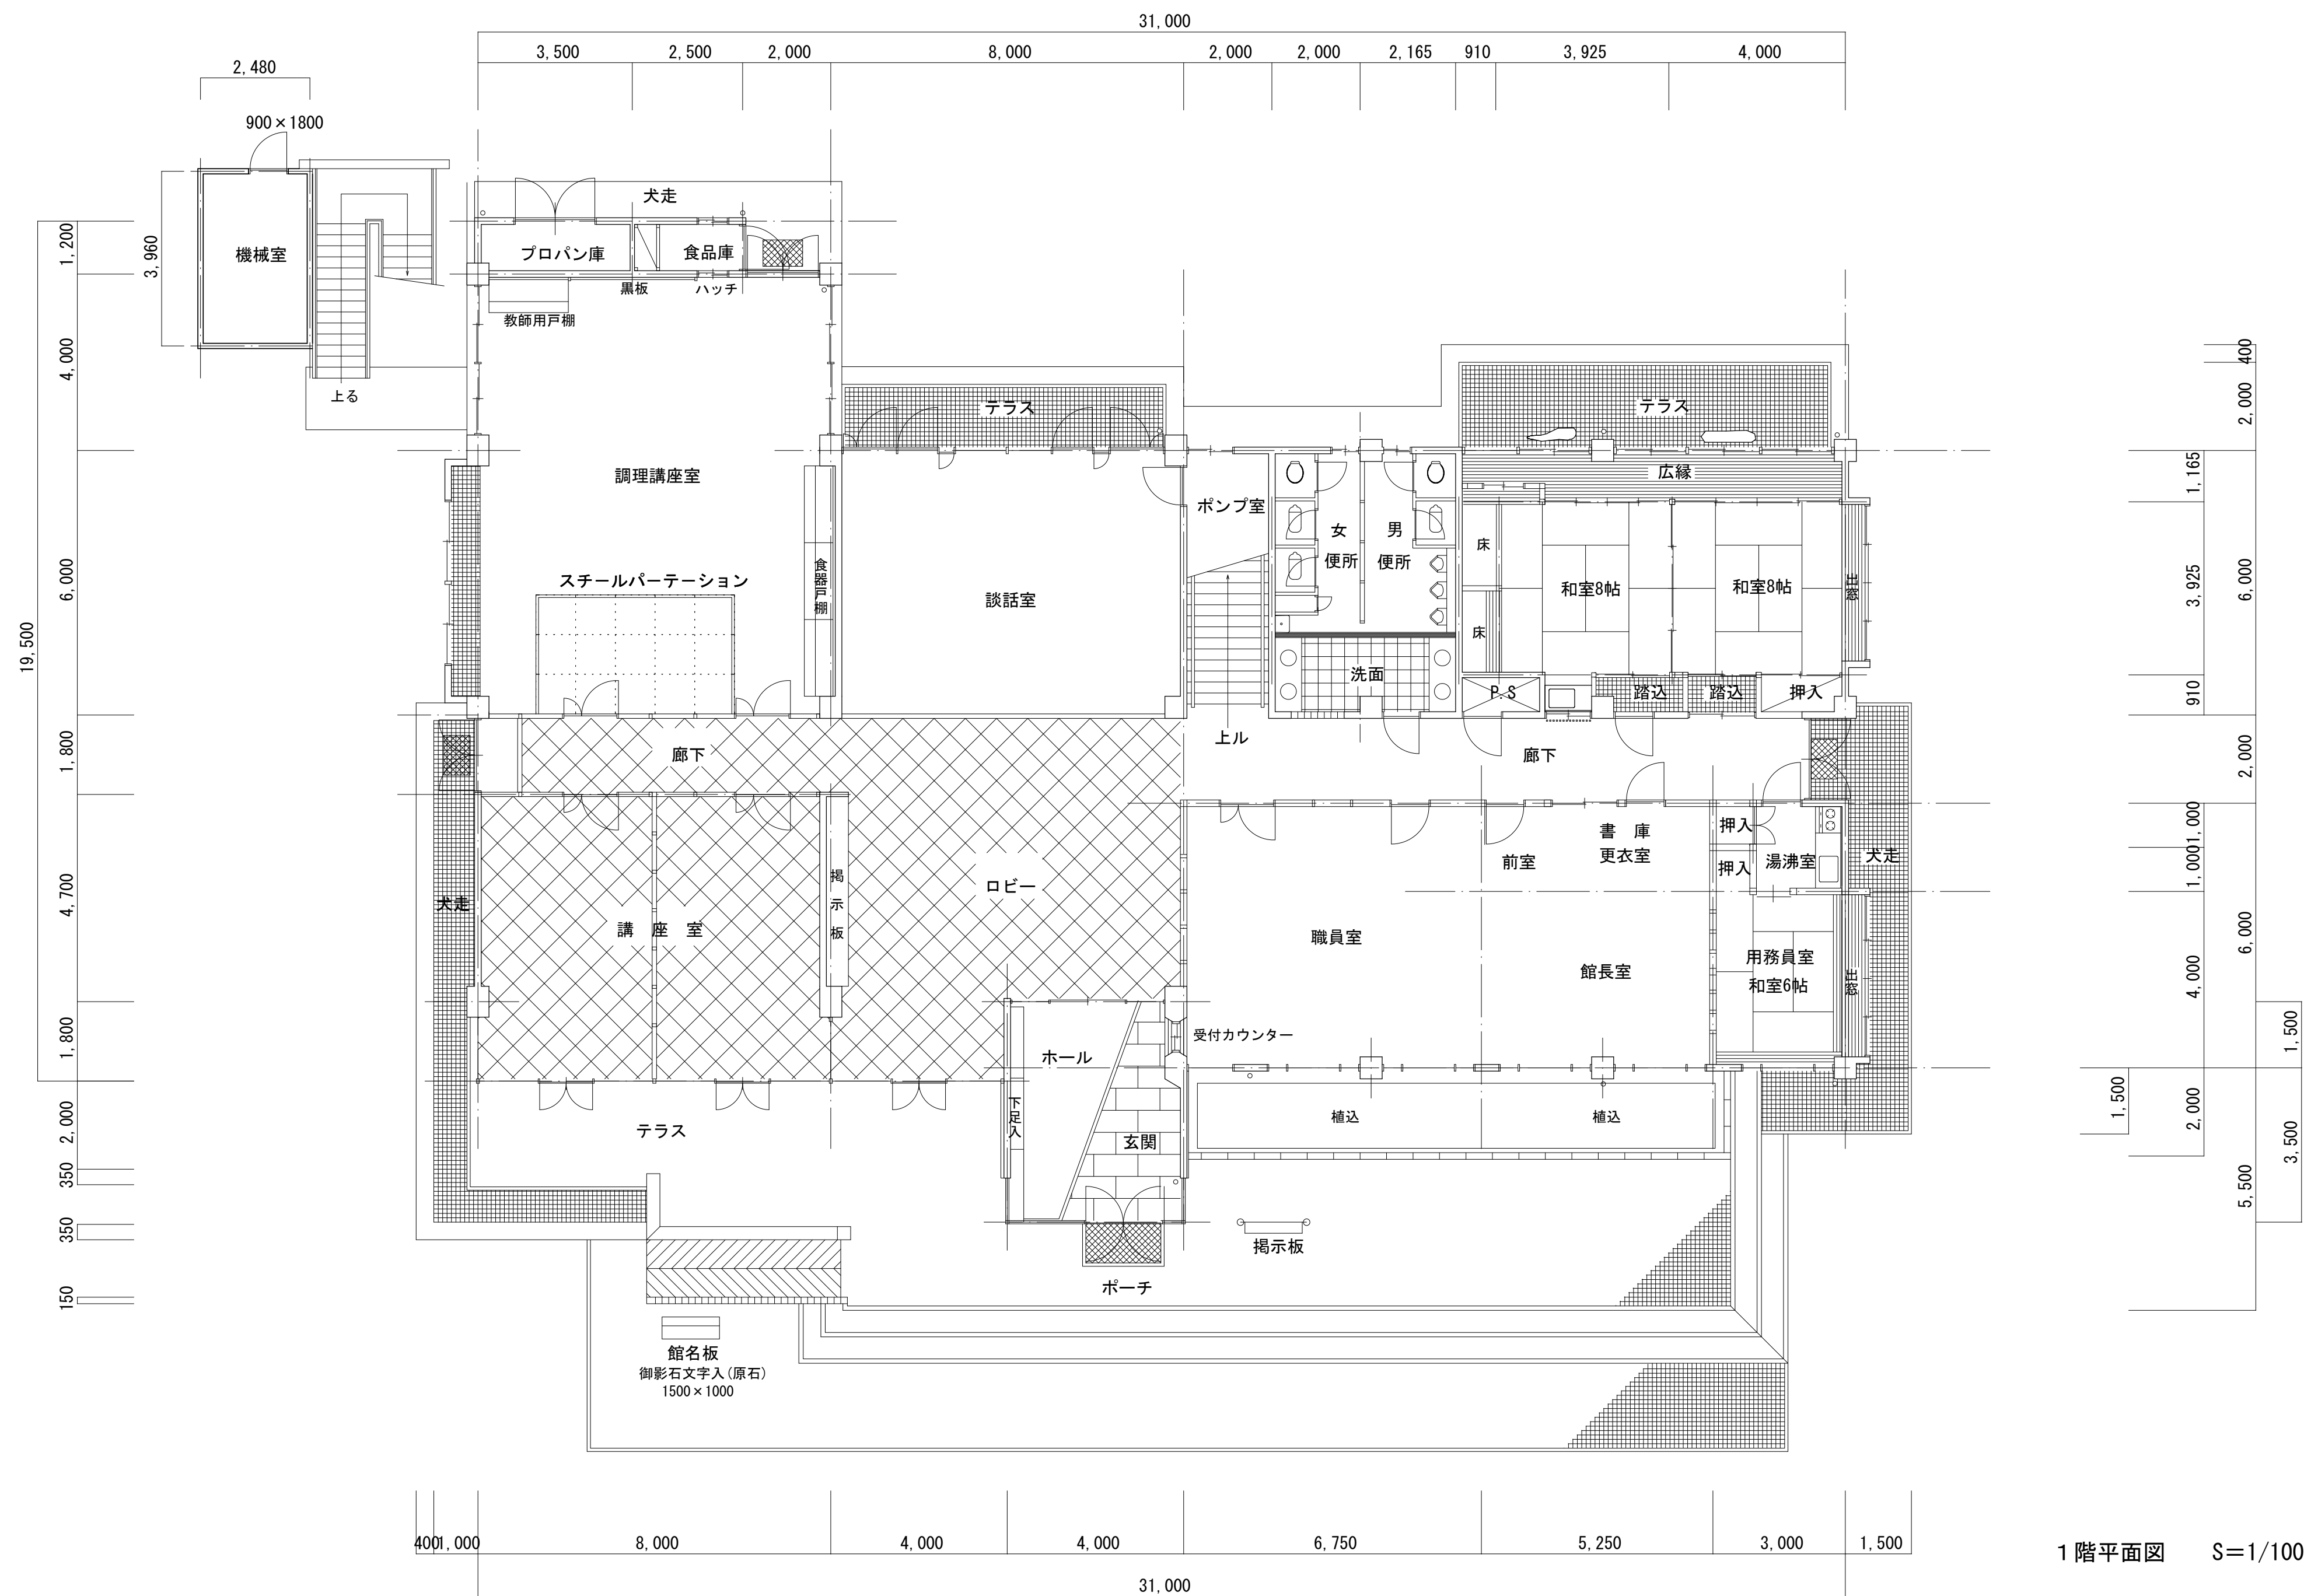

|    |    |  |       |  |  |  |  |  |      |         |         |           |           |      |         |
|----|----|--|-------|--|--|--|--|--|------|---------|---------|-----------|-----------|------|---------|
| 凡例 | 変更 |  | 年 月 日 |  |  |  |  |  | DATE | CHECK 1 | CHECK 2 | TITLE     |           | No.  |         |
|    |    |  |       |  |  |  |  |  |      |         |         | 熊山公民館解体工事 |           | K—14 |         |
|    |    |  |       |  |  |  |  |  | No.  | PL      | DR      | NAME      | SCALE     |      | A2版 71% |
|    |    |  |       |  |  |  |  |  |      |         |         | 1 階平面図    | 1 / 1 0 0 |      |         |
|    |    |  |       |  |  |  |  |  |      |         |         |           |           |      |         |

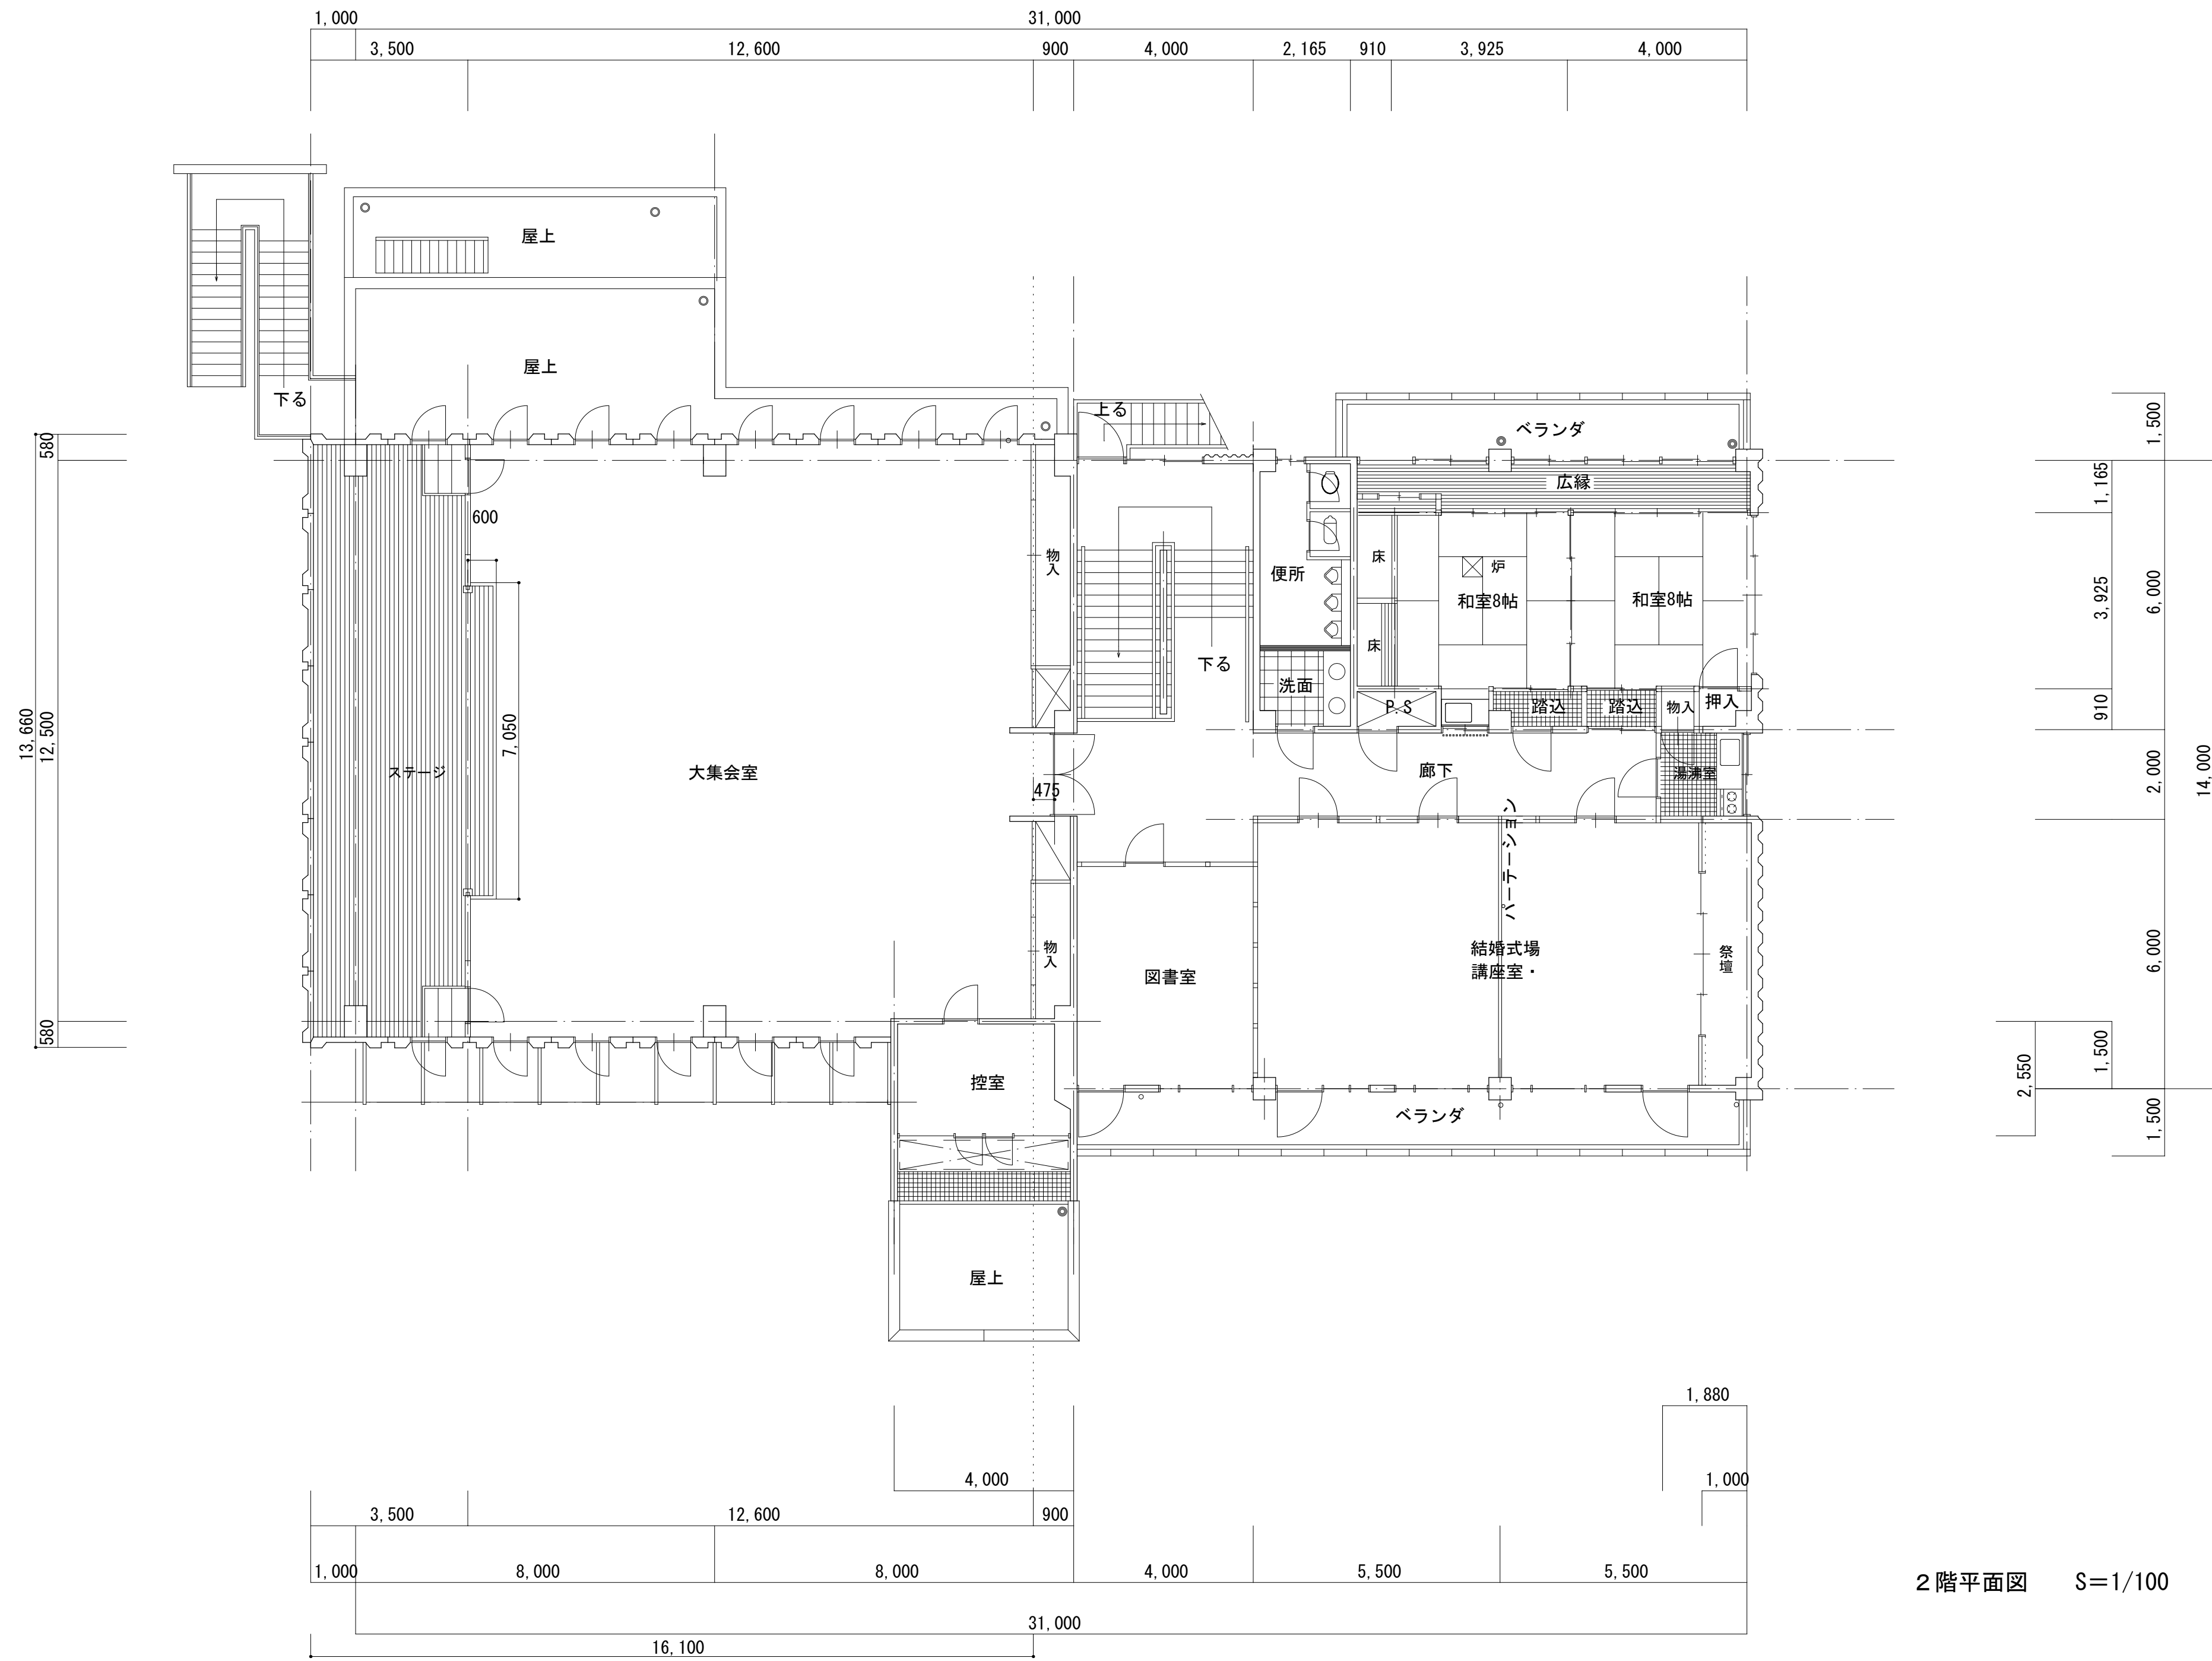


|      |    |  |       |  |  |           |        |        |       |       |  |     |         |
|------|----|--|-------|--|--|-----------|--------|--------|-------|-------|--|-----|---------|
| 凡例   | 変更 |  | 年 月 日 |  |  | DATE      | CHECK1 | CHECK2 | TITLE |       |  | No. |         |
|      |    |  |       |  |  | 熊山公民館解体工事 |        |        |       |       |  |     |         |
|      |    |  |       |  |  |           |        | NAME   |       | SCALE |  |     | A2版 71% |
|      |    |  |       |  |  |           |        | 2階平面図  |       | 1／100 |  |     | A3版 50% |
|      |    |  |       |  |  |           |        |        |       |       |  |     |         |
| K—15 |    |  |       |  |  |           |        |        |       |       |  |     |         |

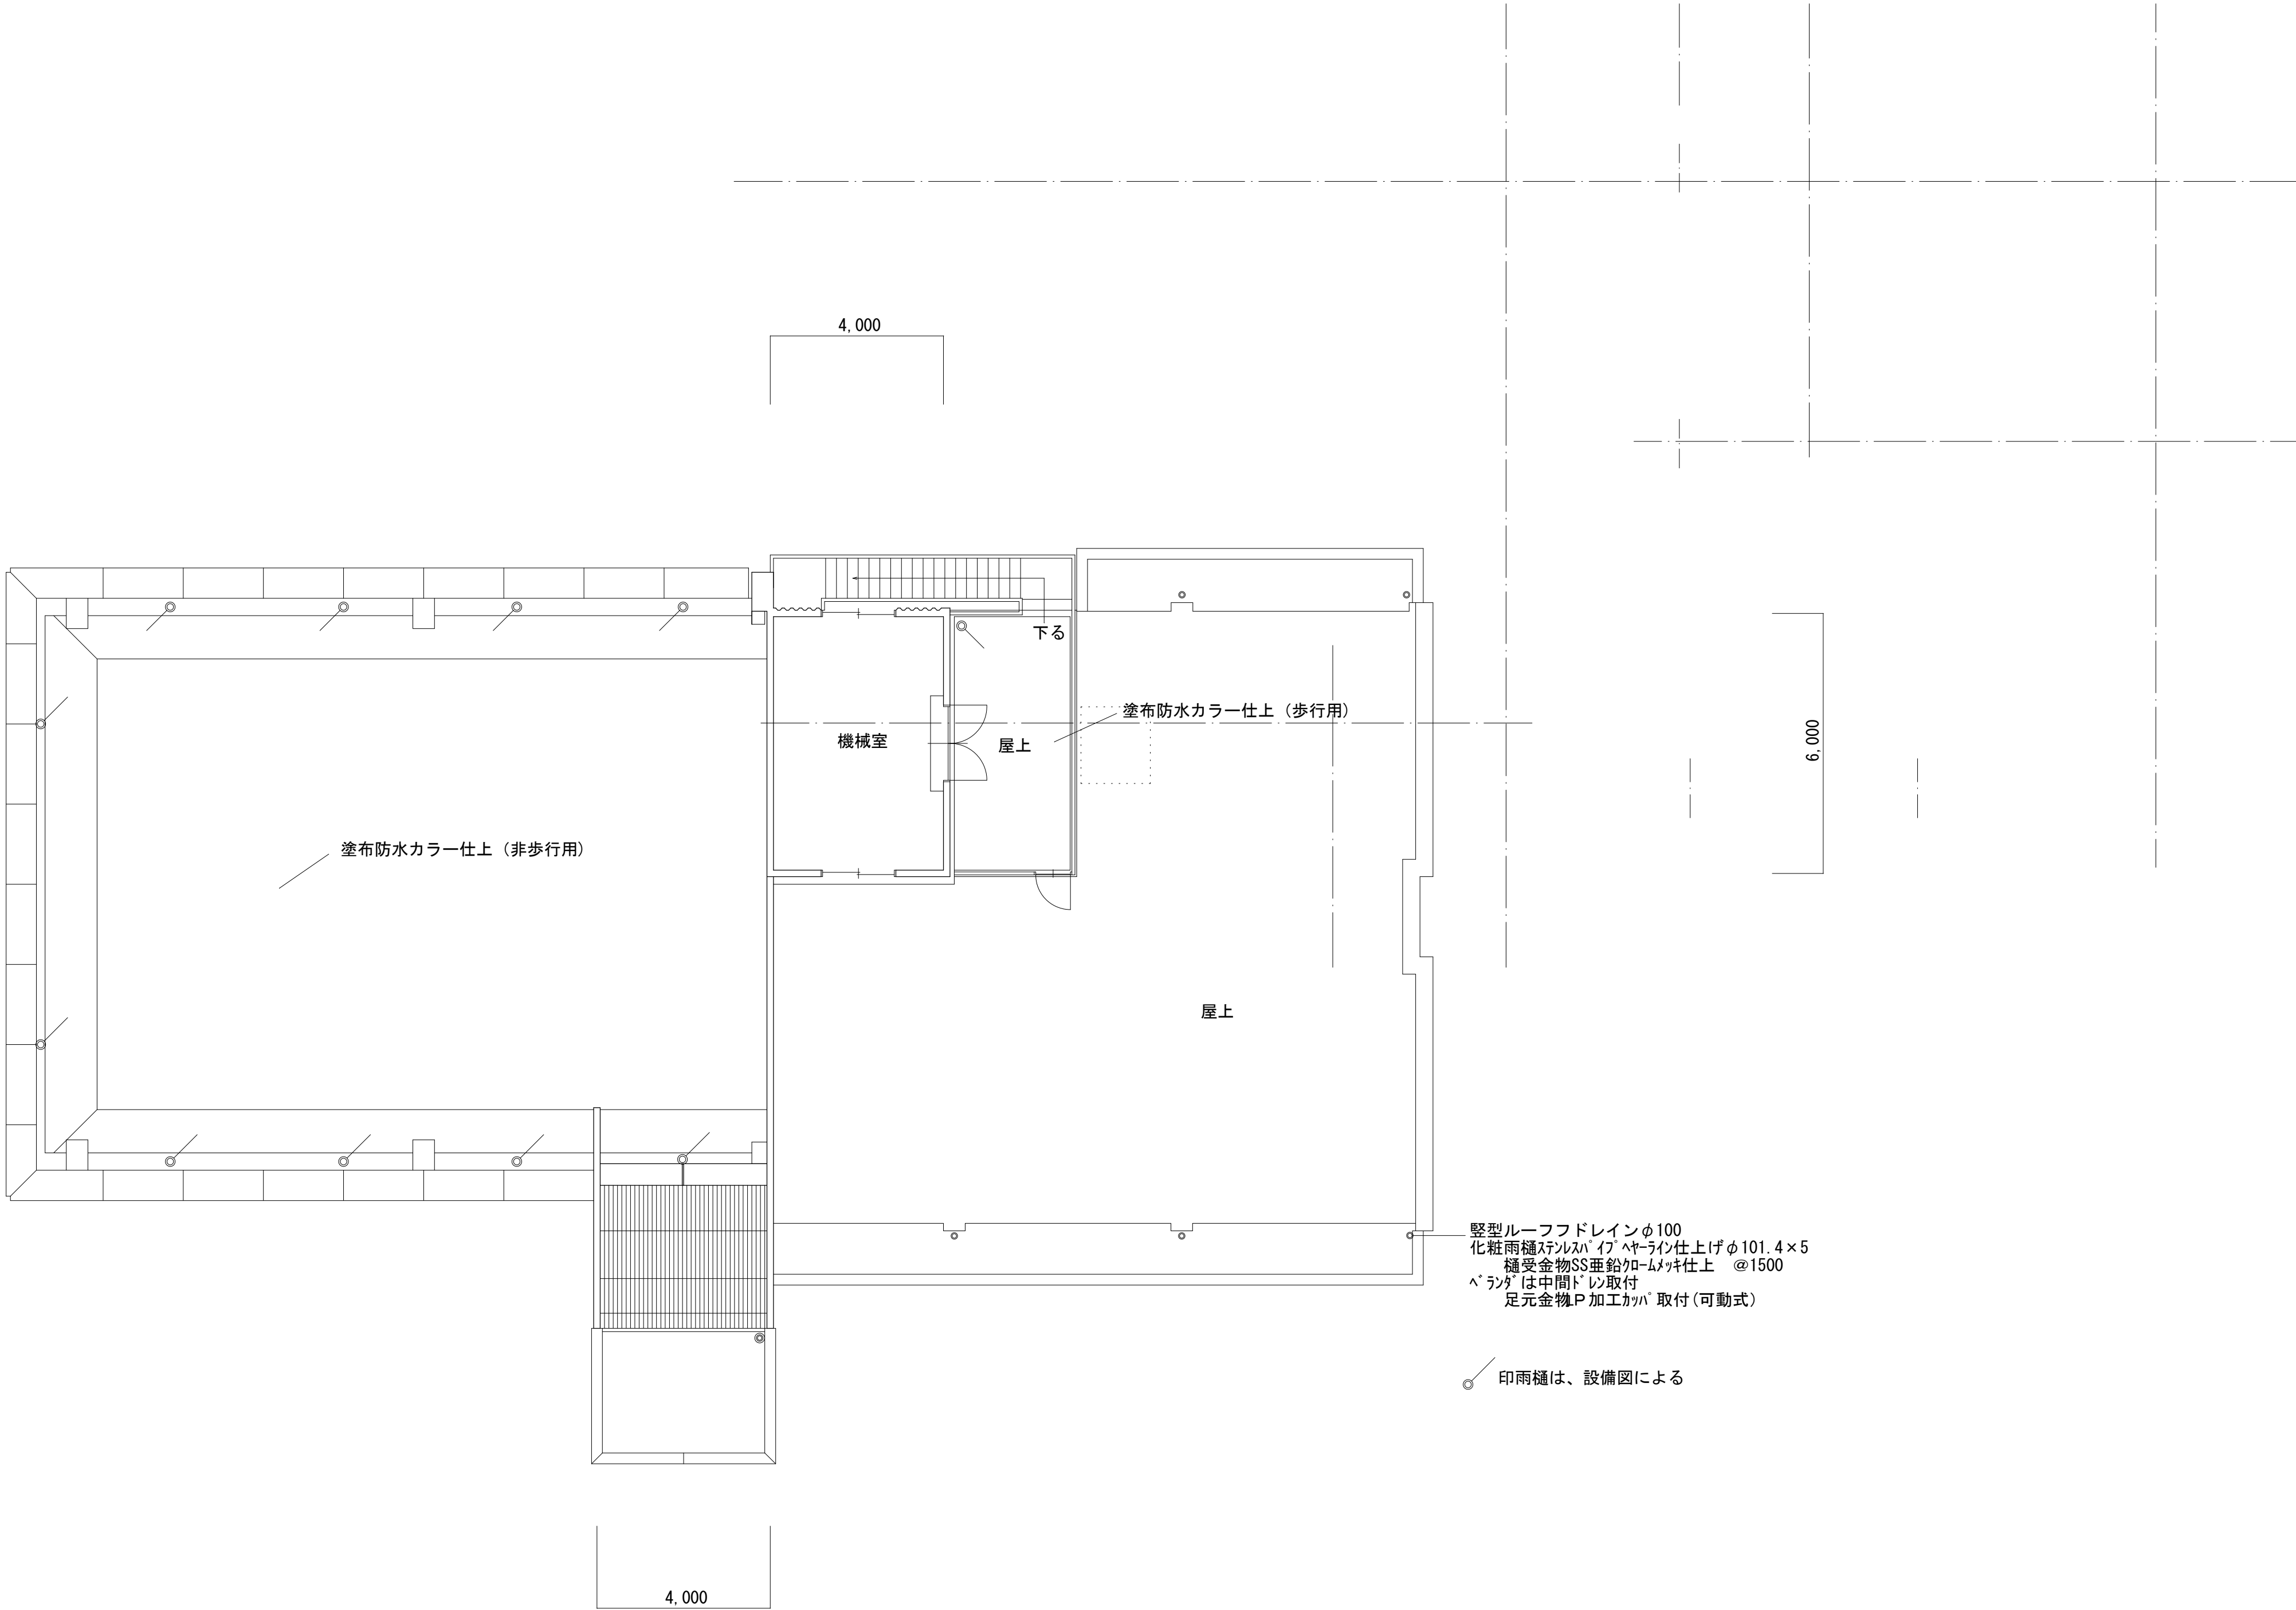


R階平面図 S=1/100

|    |  |    |       |  |  |      |         |         |           |                |                    |                         |
|----|--|----|-------|--|--|------|---------|---------|-----------|----------------|--------------------|-------------------------|
| 凡例 |  | 変更 | 年 月 日 |  |  | DATE | CHECK 1 | CHECK 2 | 熊山公民館解体工事 |                |                    | No.<br><br><br><br>K—16 |
|    |  |    |       |  |  |      |         |         |           |                |                    |                         |
|    |  |    |       |  |  |      |         |         |           |                |                    |                         |
|    |  |    |       |  |  |      |         |         |           |                |                    |                         |
|    |  |    |       |  |  |      |         |         |           |                |                    |                         |
|    |  |    |       |  |  | No.  | PL      | DR      | NAME      | SCALE<br>1／100 | A2版 71%<br>A3版 50% |                         |
|    |  |    |       |  |  |      |         |         | R階平面図     |                |                    |                         |

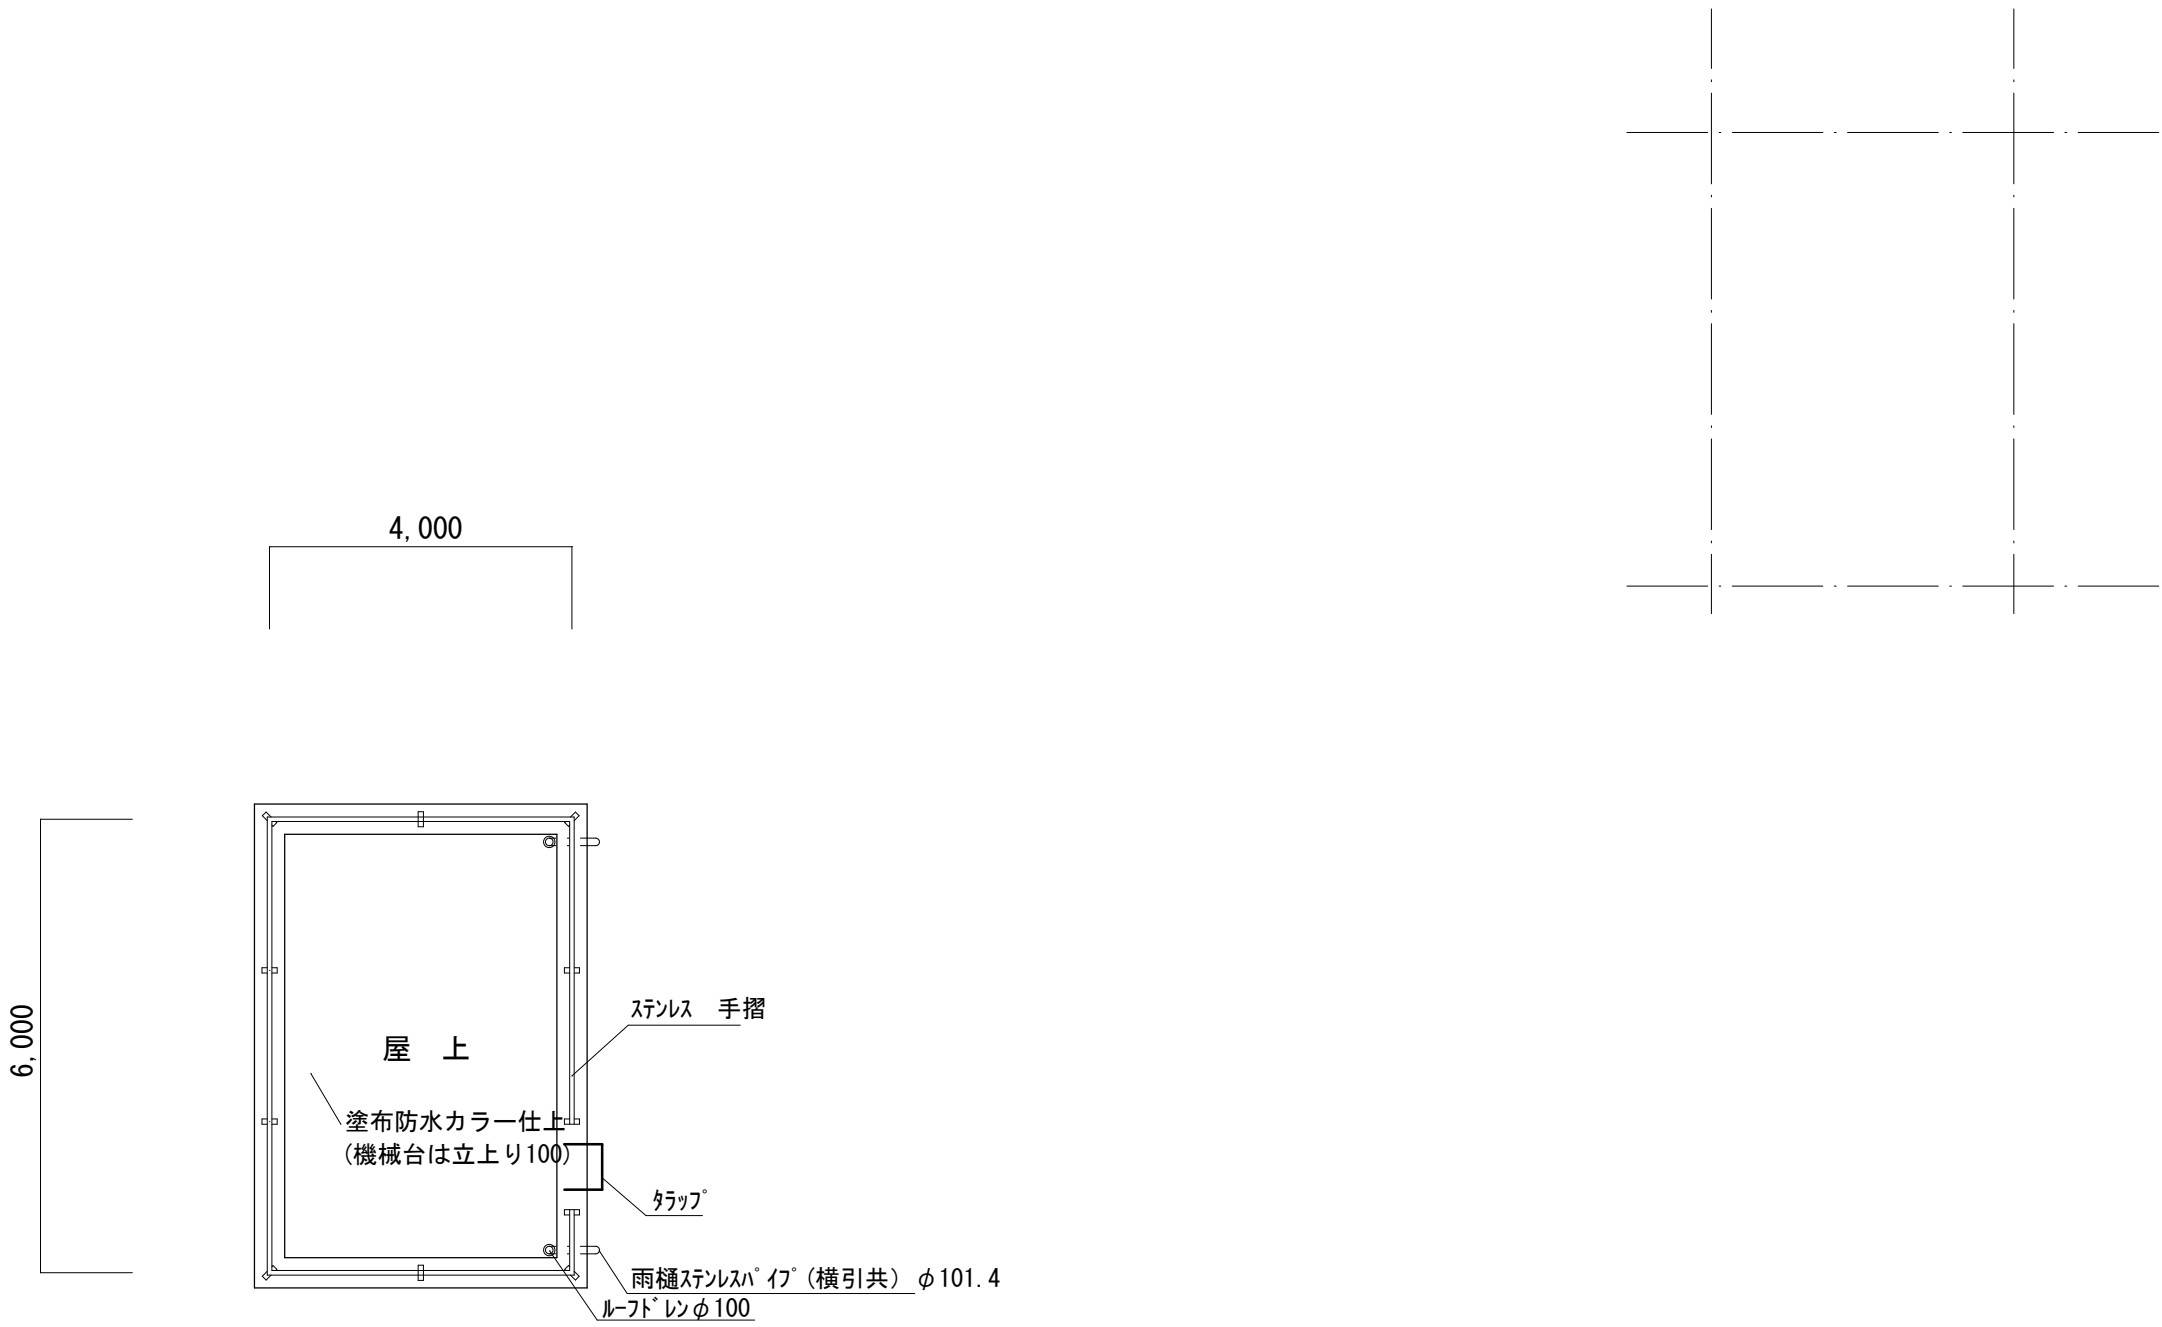


屋 根 伏 図      S=1/100


|    |  |    |       |  |  |      |         |         |           |           |         |      |
|----|--|----|-------|--|--|------|---------|---------|-----------|-----------|---------|------|
| 凡例 |  | 変更 | 年 月 日 |  |  | DATE | CHECK 1 | CHECK 2 | TITLE     |           |         | No.  |
|    |  |    |       |  |  |      |         |         | 熊山公民館解体工事 |           |         |      |
|    |  |    |       |  |  | No.  | PL      | DR      | NAME      | SCALE     | A2版 71% | K—17 |
|    |  |    |       |  |  |      |         |         | 屋根伏図      | 1 / 1 0 0 | A3版 50% |      |
|    |  |    |       |  |  |      |         |         |           |           |         |      |

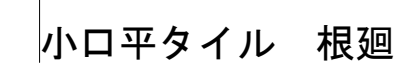


北 立 面 图 S=1/100

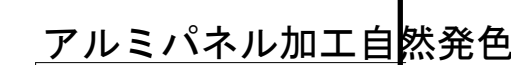

西 立 面 图 S=1/100

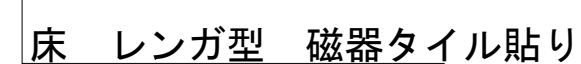

南立面图 S=1/100

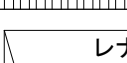

東 立 面 図 S=1/100

|    |  |    |       |  |  |      |         |         |                    |                    |                    |      |
|----|--|----|-------|--|--|------|---------|---------|--------------------|--------------------|--------------------|------|
| 凡例 |  | 変更 | 年 月 日 |  |  | DATE | CHECK 1 | CHECK 2 | TITLE<br>熊山公民館解体工事 |                    |                    | No.  |
|    |  |    |       |  |  |      |         |         |                    |                    |                    |      |
|    |  |    |       |  |  |      |         |         |                    |                    |                    |      |
|    |  |    |       |  |  | No.  | PL      | DR      | NAME<br>立 面 図      | SCALE<br>1 / 1 0 0 | A2版 71%<br>A3版 50% | K—18 |