


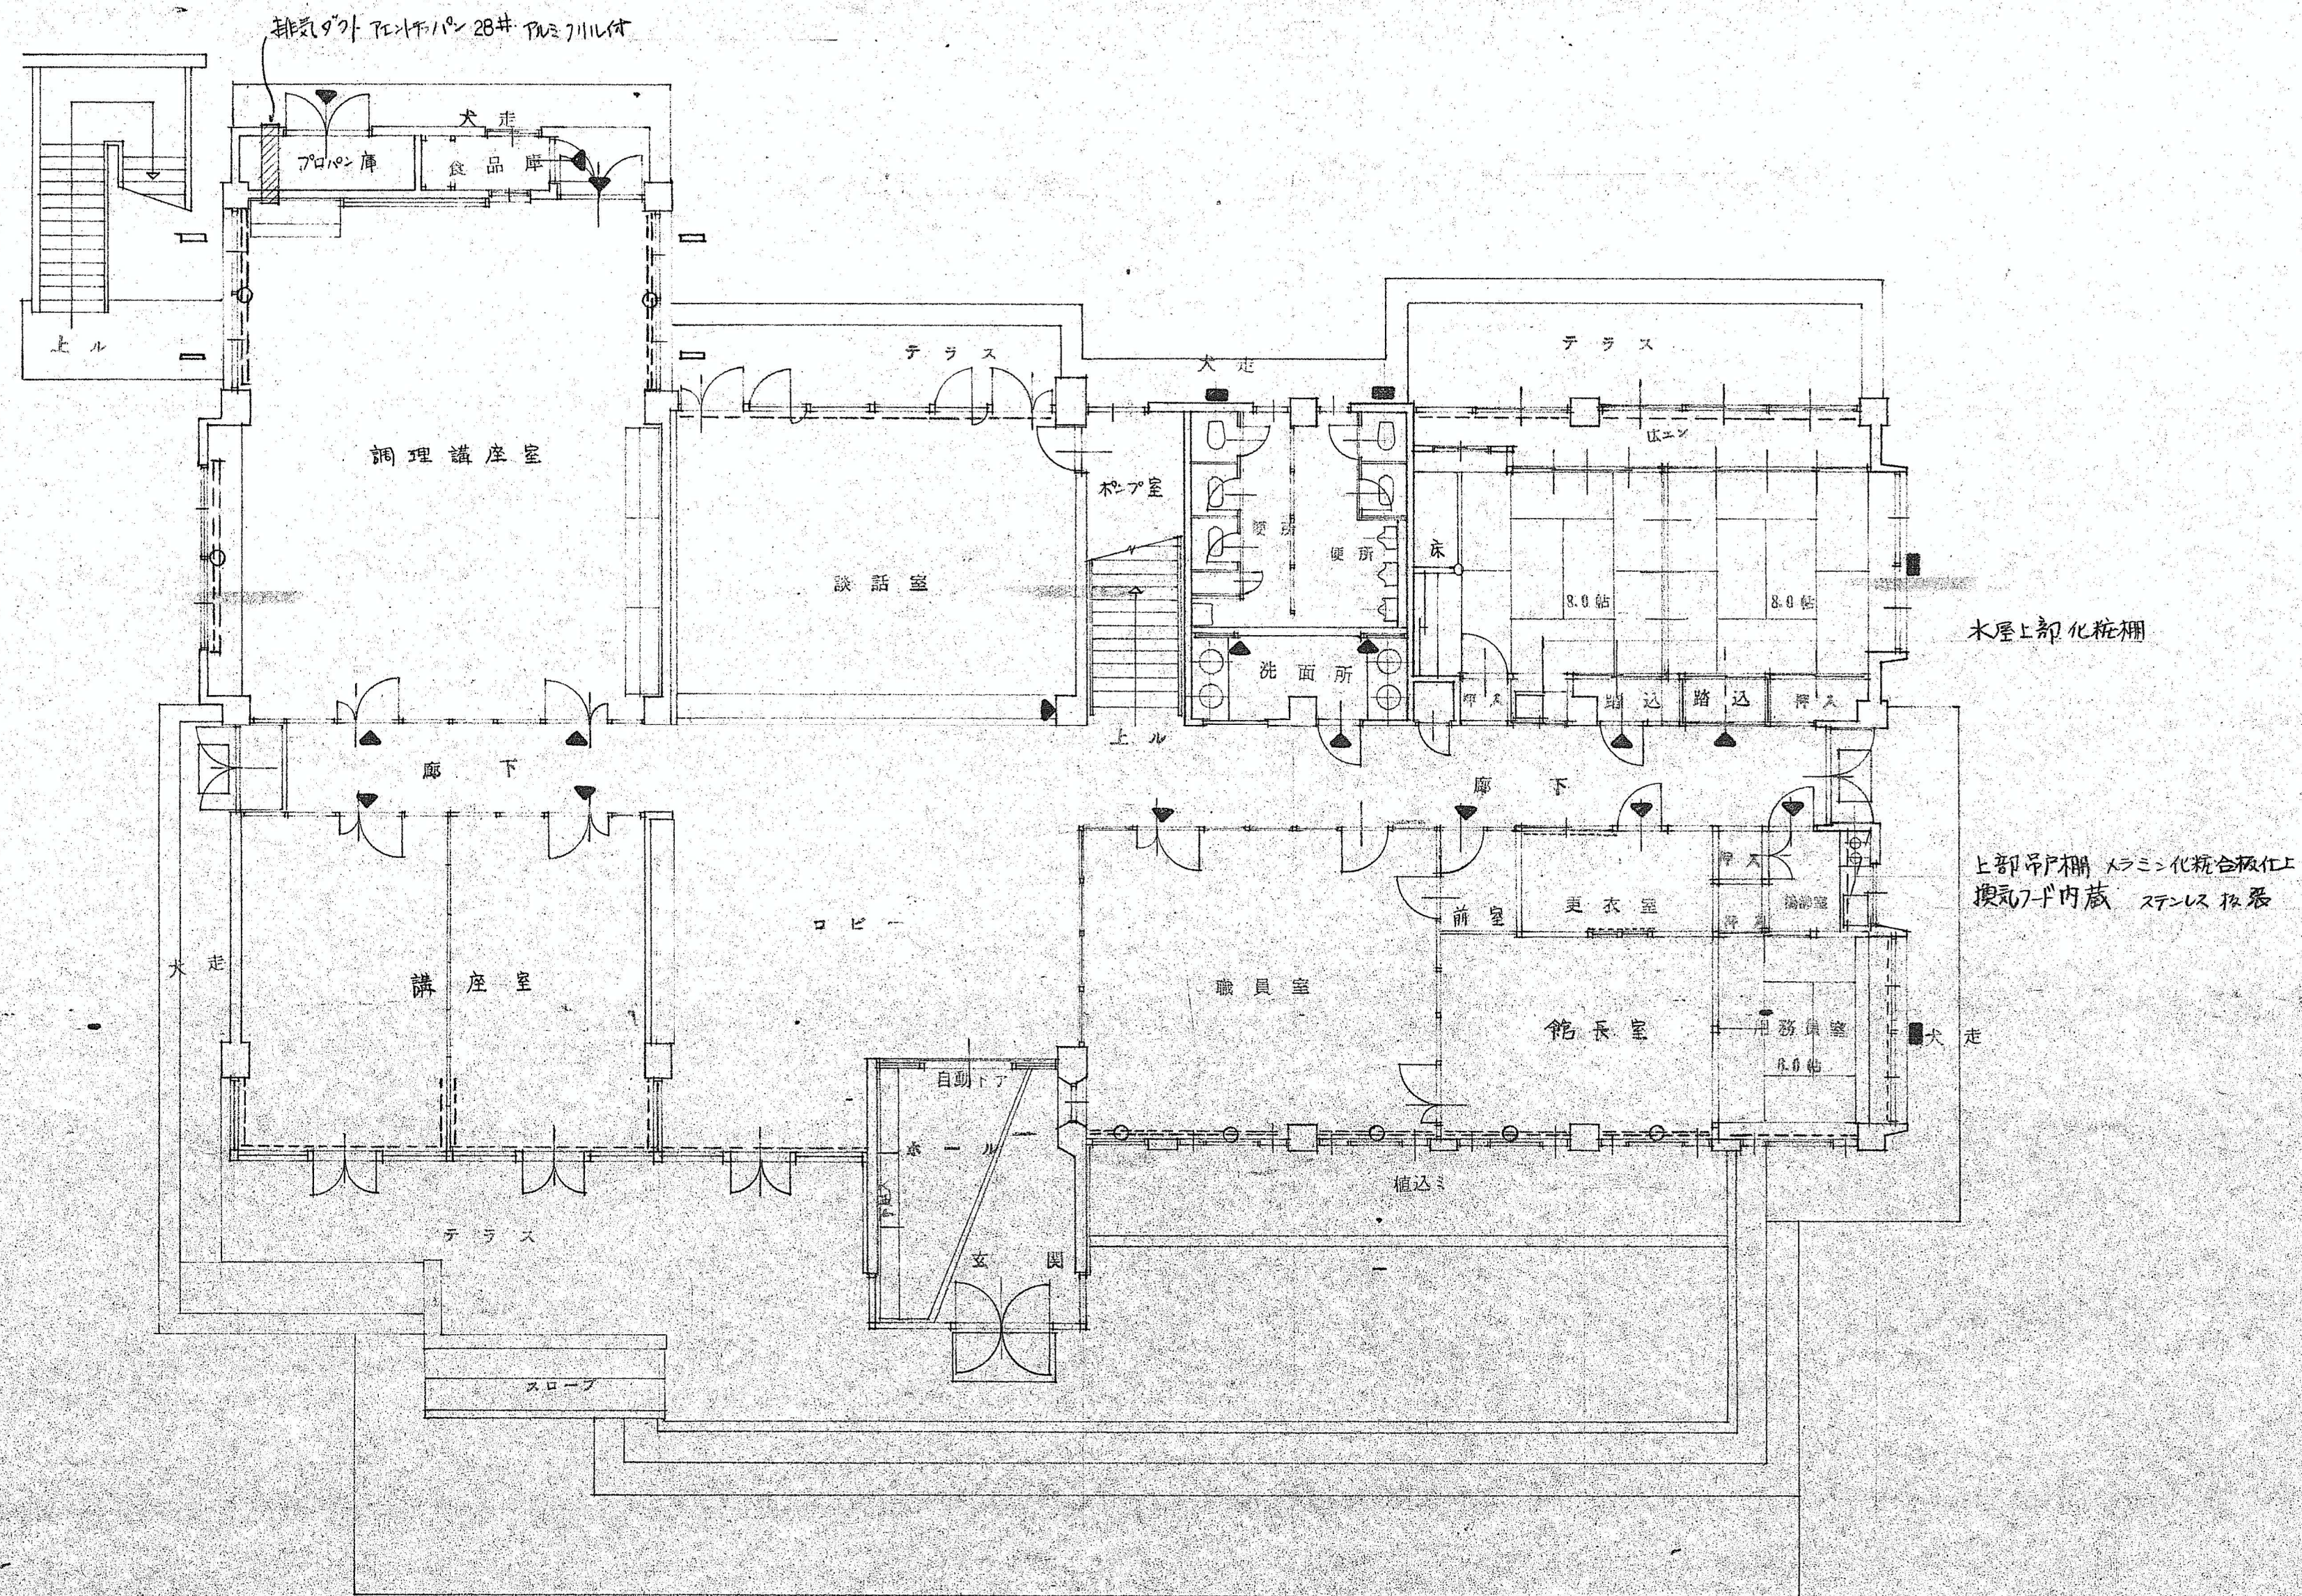

1階リスト図 Sc 1/100

名称	熊山町中央公民館新築
図面	1階リスト図
設計	株式会社・等身一般建築士事務所

凡例		変更	年 月 日			DATE	CHECK 1	CHECK 2	TITLE 熊山公民館解体工事			No.
						No.	PL	DR	NAME 1 階リスト図	SCALE 1 / 1 0 0	A2版 71% A3版 50%	K—21