


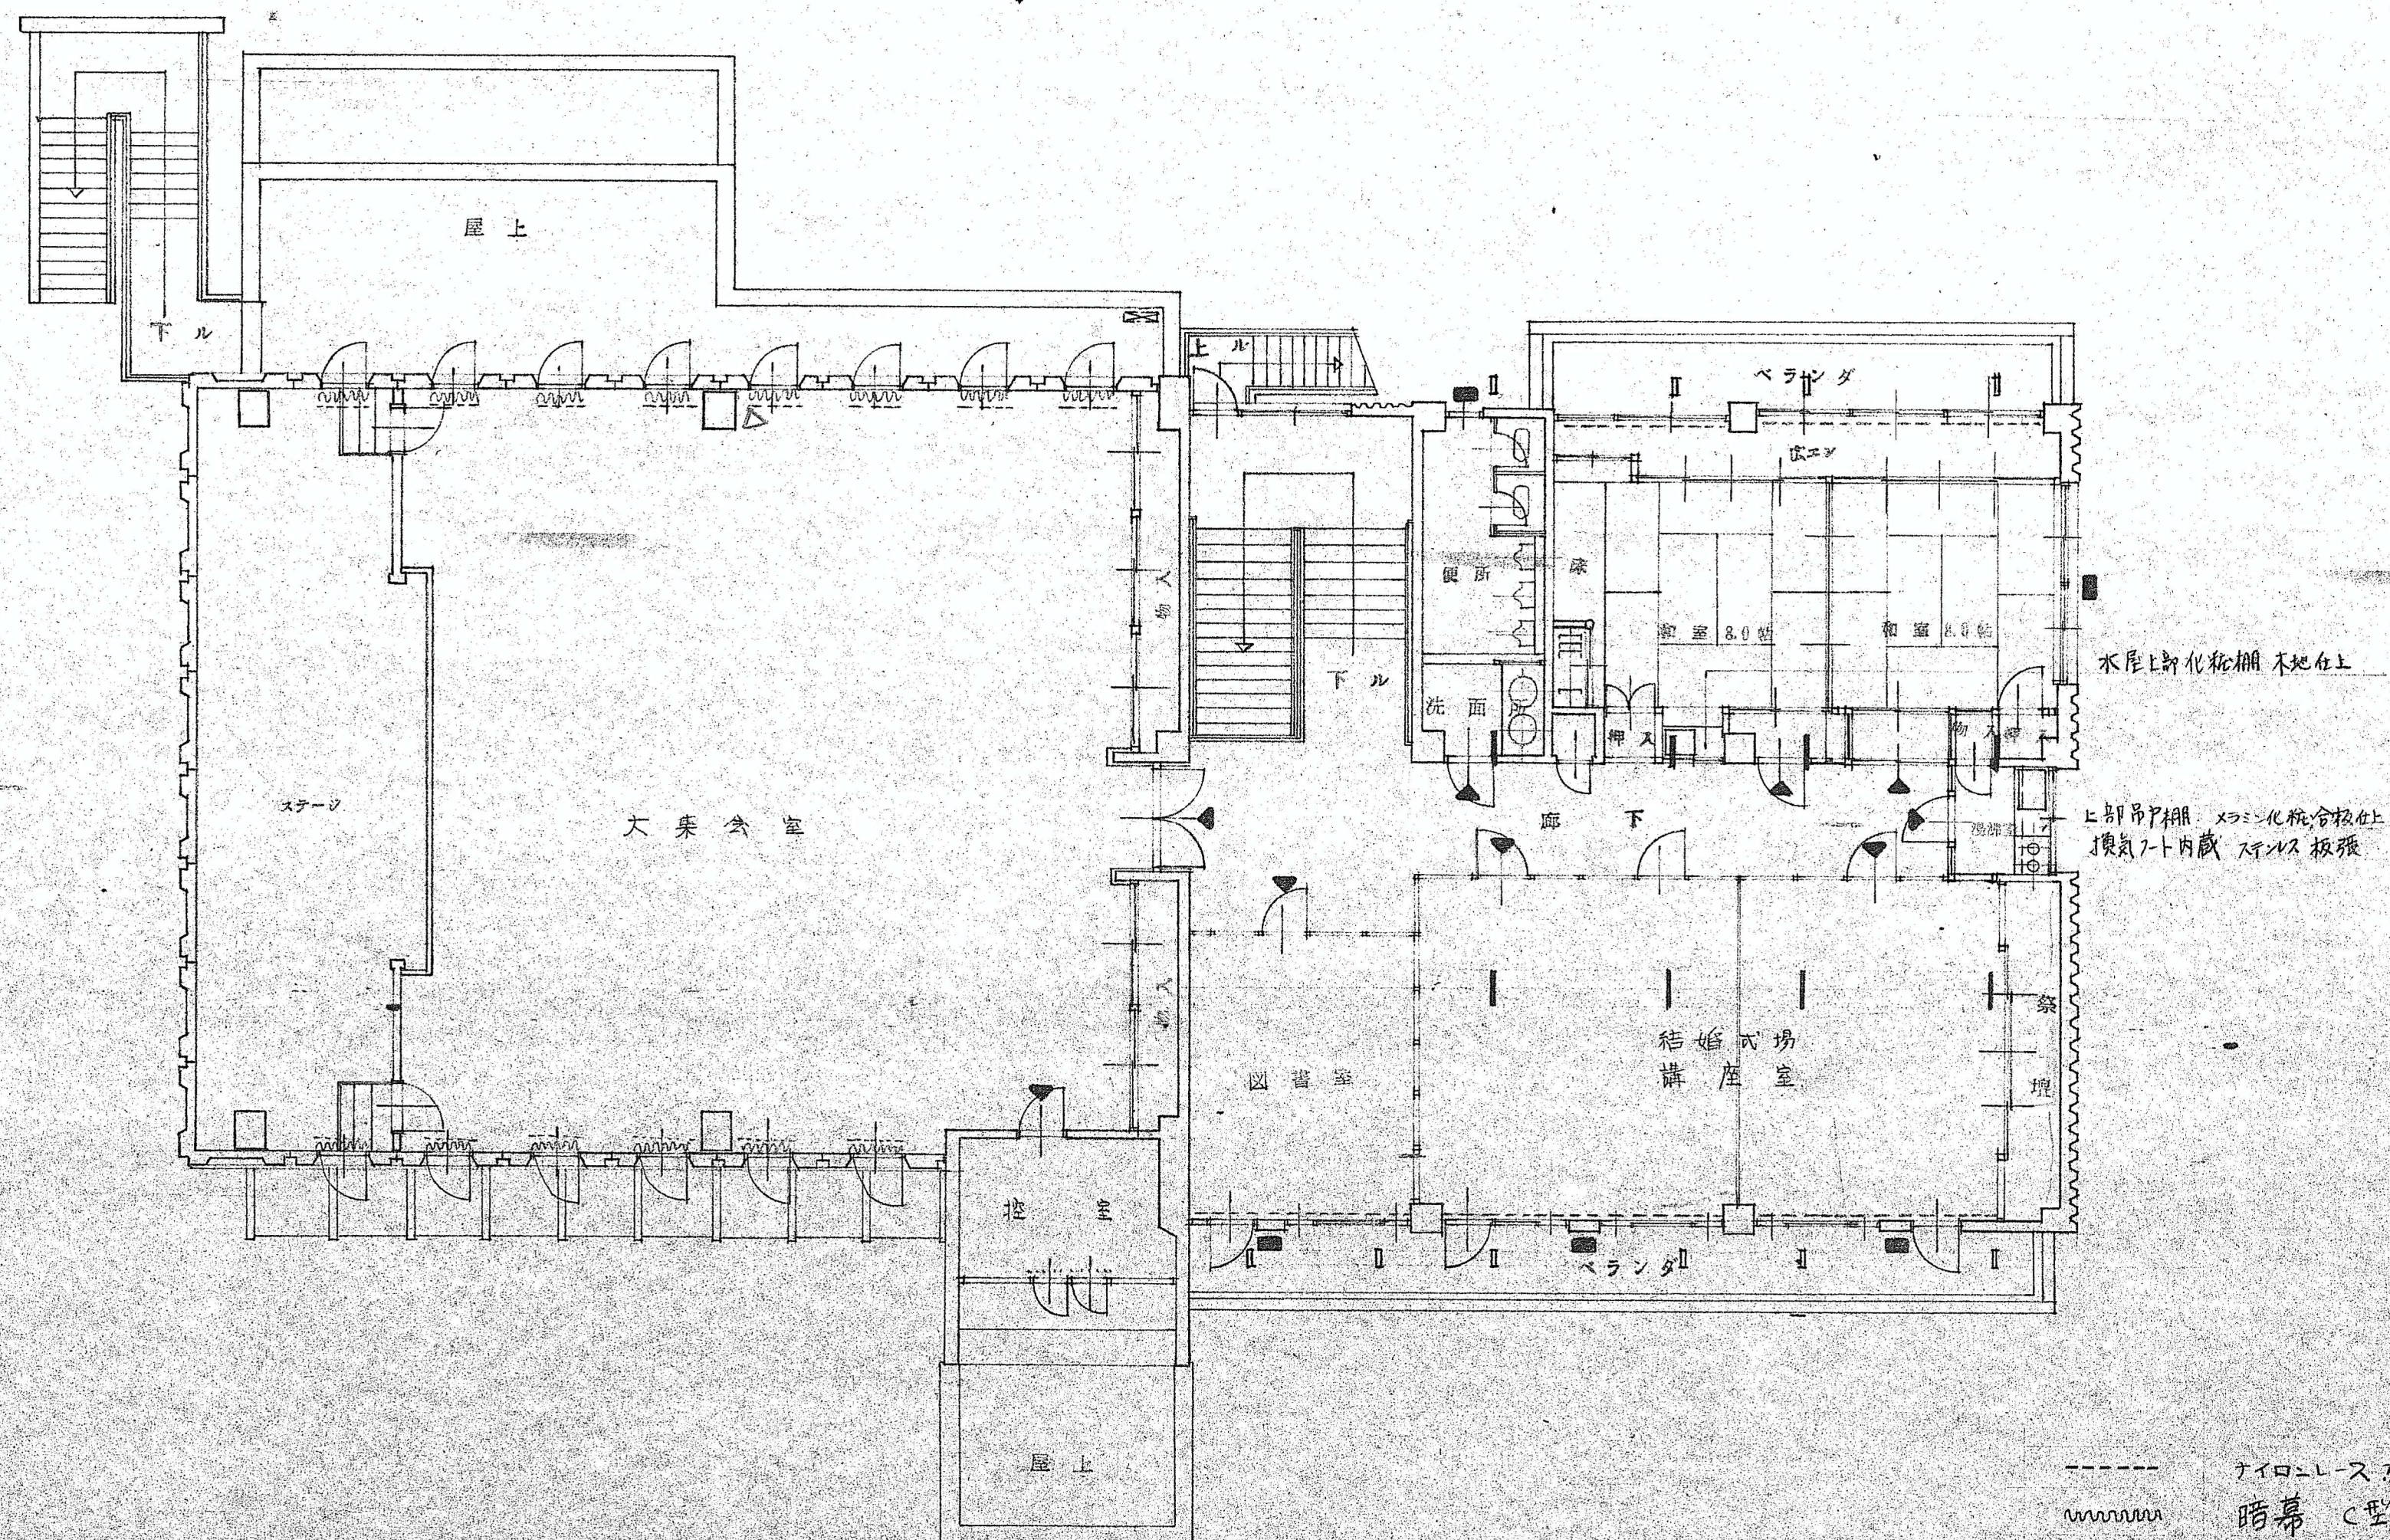

- ~~~~~ 暗幕 C型ステンレスカテンレール取付
- ◆ 客名札 270×84×16 両面表示 防煙用レール 文字書式
- ┌ 型 換気口 147° (プラスチック製) 50×54
- └ 梁貫通 V.P. φ50
- アルミ換気レニスタ 150×200 シヤッター付
- 壁型ブラインド
- X— 能動ブラインド 80×144

2 階 リ ス ト 図 Sca. 1/100

|     |                                                                |     |       |
|-----|----------------------------------------------------------------|-----|-------|
| 名 称 | 熊 山 町 中 央 公 民 館 新 築 工 事 設                                      |     |       |
| 図 名 | 2 階 リ ス ト 図                                                    | 図 番 | 1     |
| 製 図 | 株式会社・熊山一級建築士設計事務所<br>代表取締役 松尾好文 登録番号 283659<br>事務所 熊山市西町631-10 | 縮 尺 | 1/100 |

| |
|---|
| 凡例 | 変更 | 年 月 日 | |
|---|