


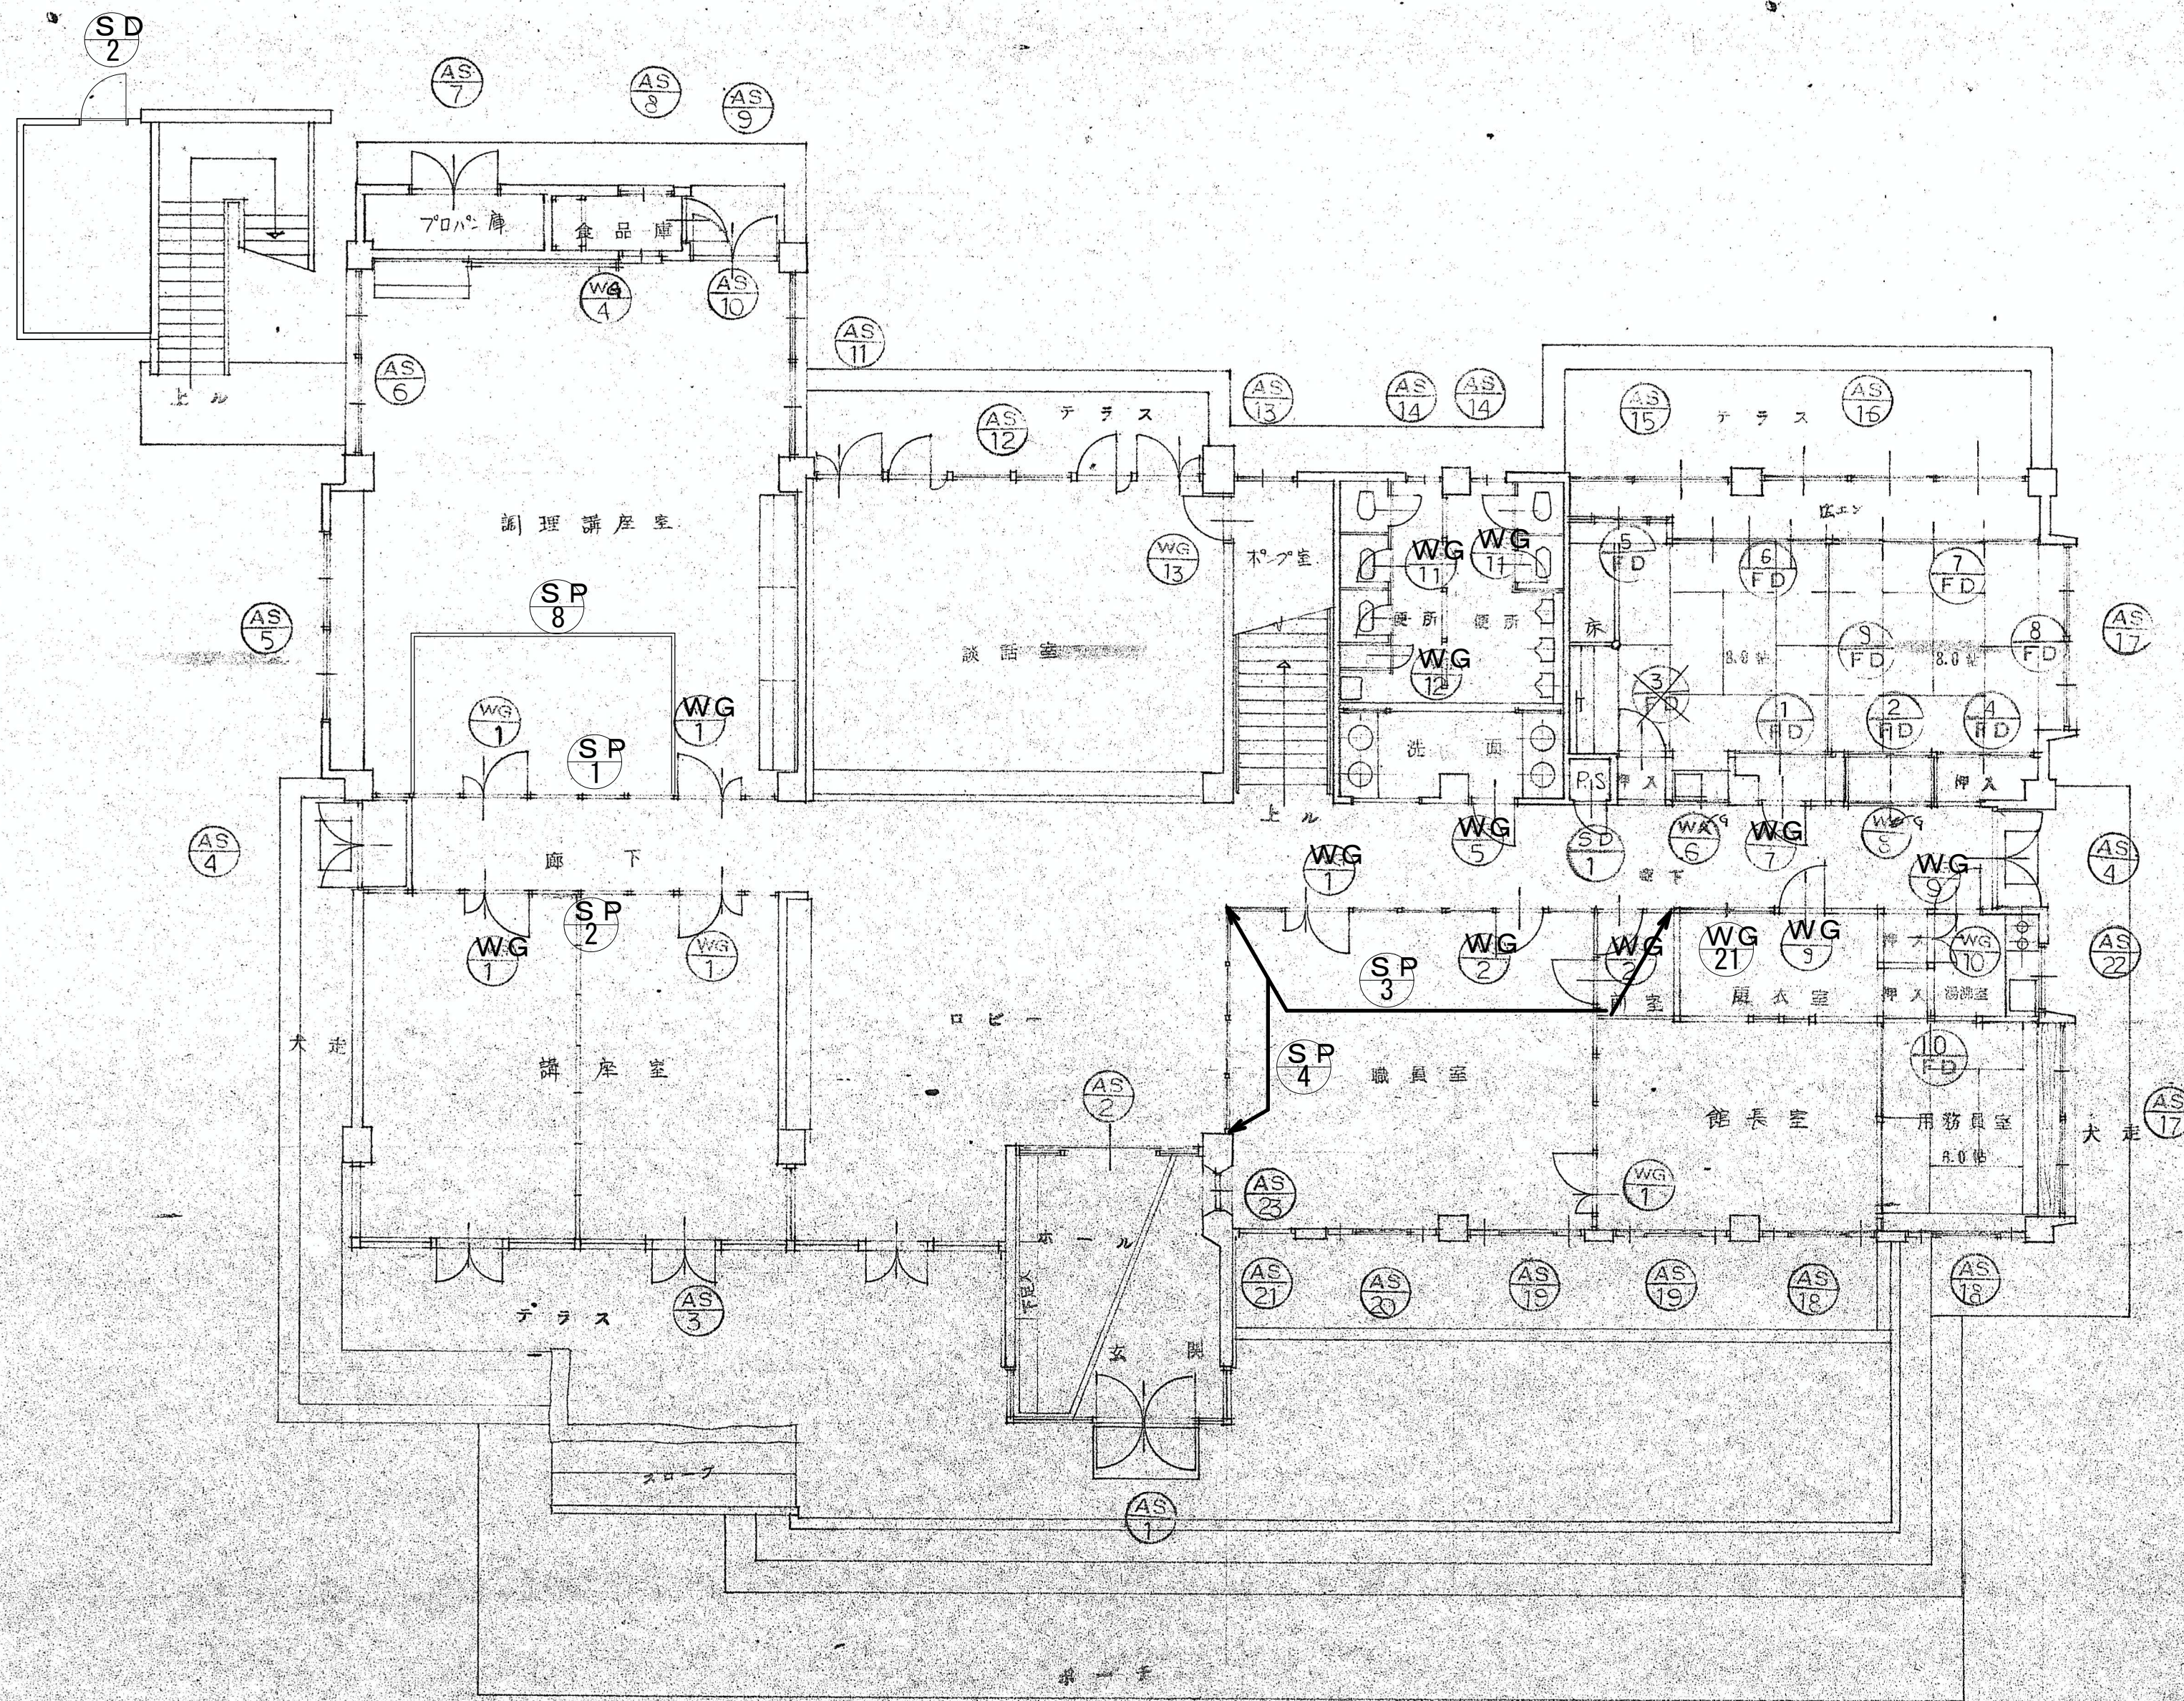

1階建具表 Scale 1/100

名称	熊山町中央公民館新築工事設計図		
図面	1階建具表	欄番	17
		縮尺	1/100
設計	株式会社・東海一建設株式会社		

凡例	変更	年 月 日					DATE	CHECK 1	CHECK 2	TITLE 熊山公民館解体工事			No.	
							No.	PL	DR	NAME 1 階建具表		SCALE 1 / 1 0 0	A2版 71% A3版 50%	K—23