


全解体撤去処分

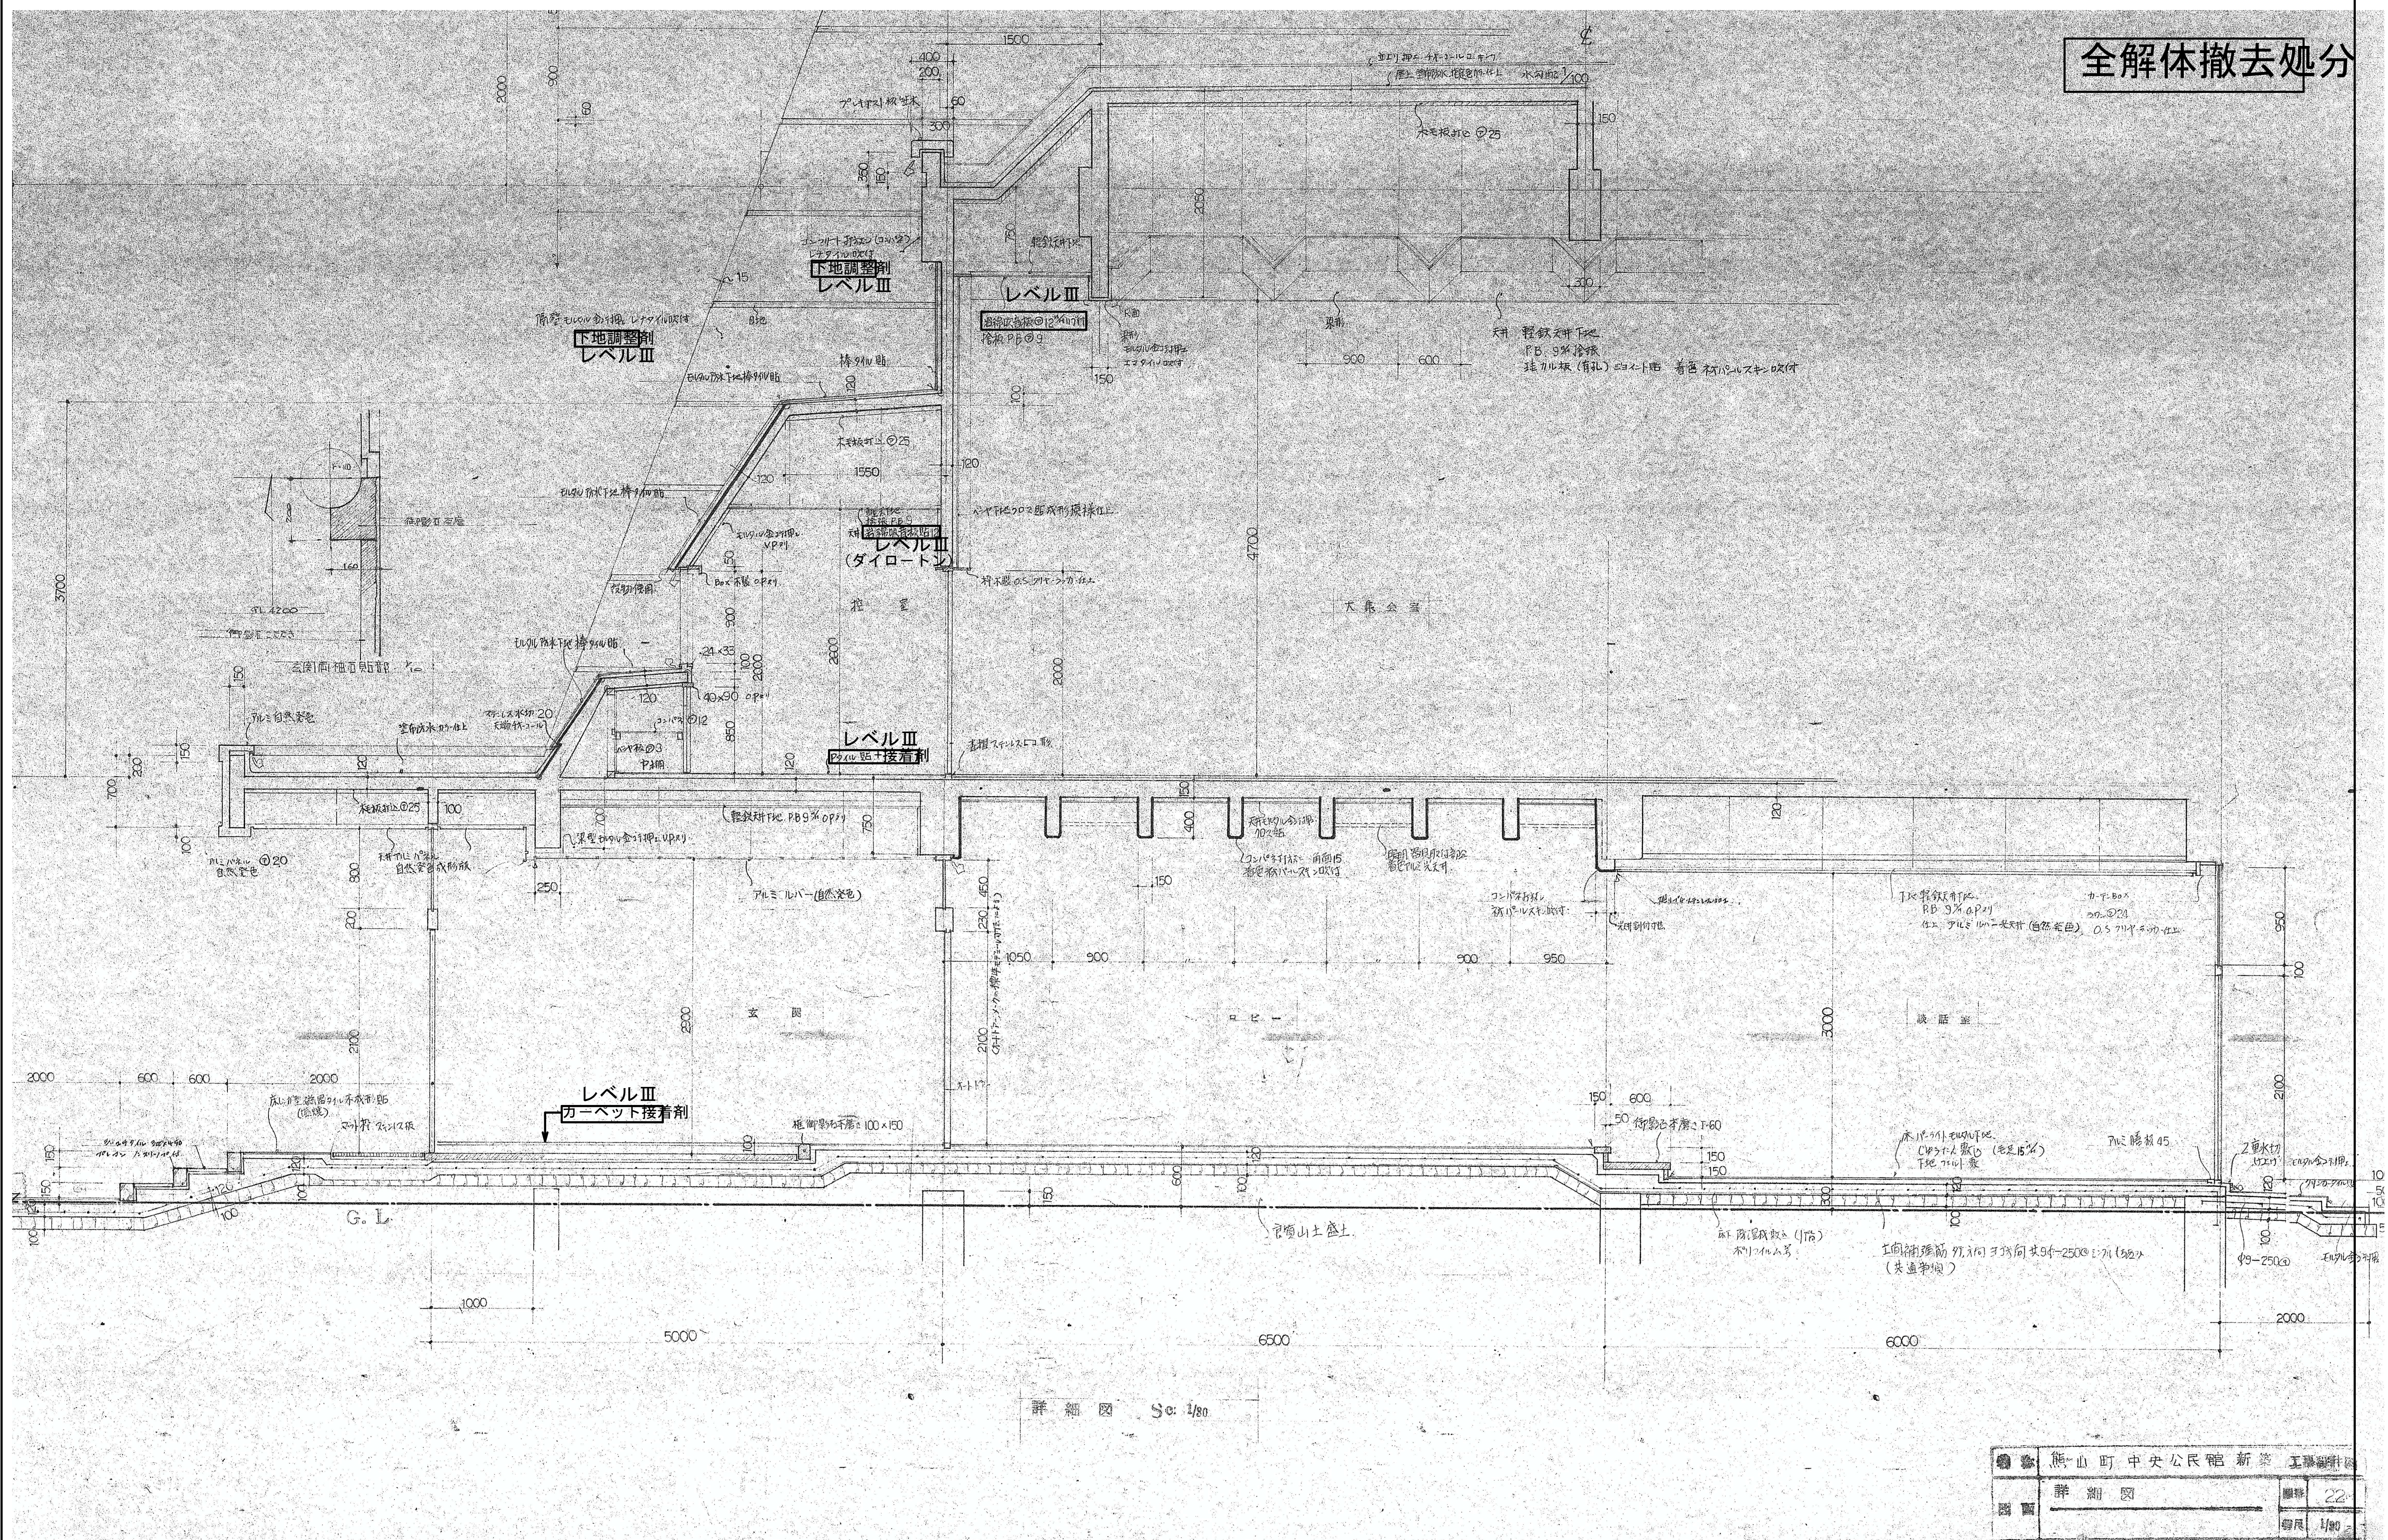

凡例	変更	年 月 日	

DATE		CHECK1	CHECK2	TITLE 熊山公民館解体工事			No.
No.	PL	DR	NAME 詳細図 1		SCALE 1/30	A2版 71% A3版 50%	
K—29							