


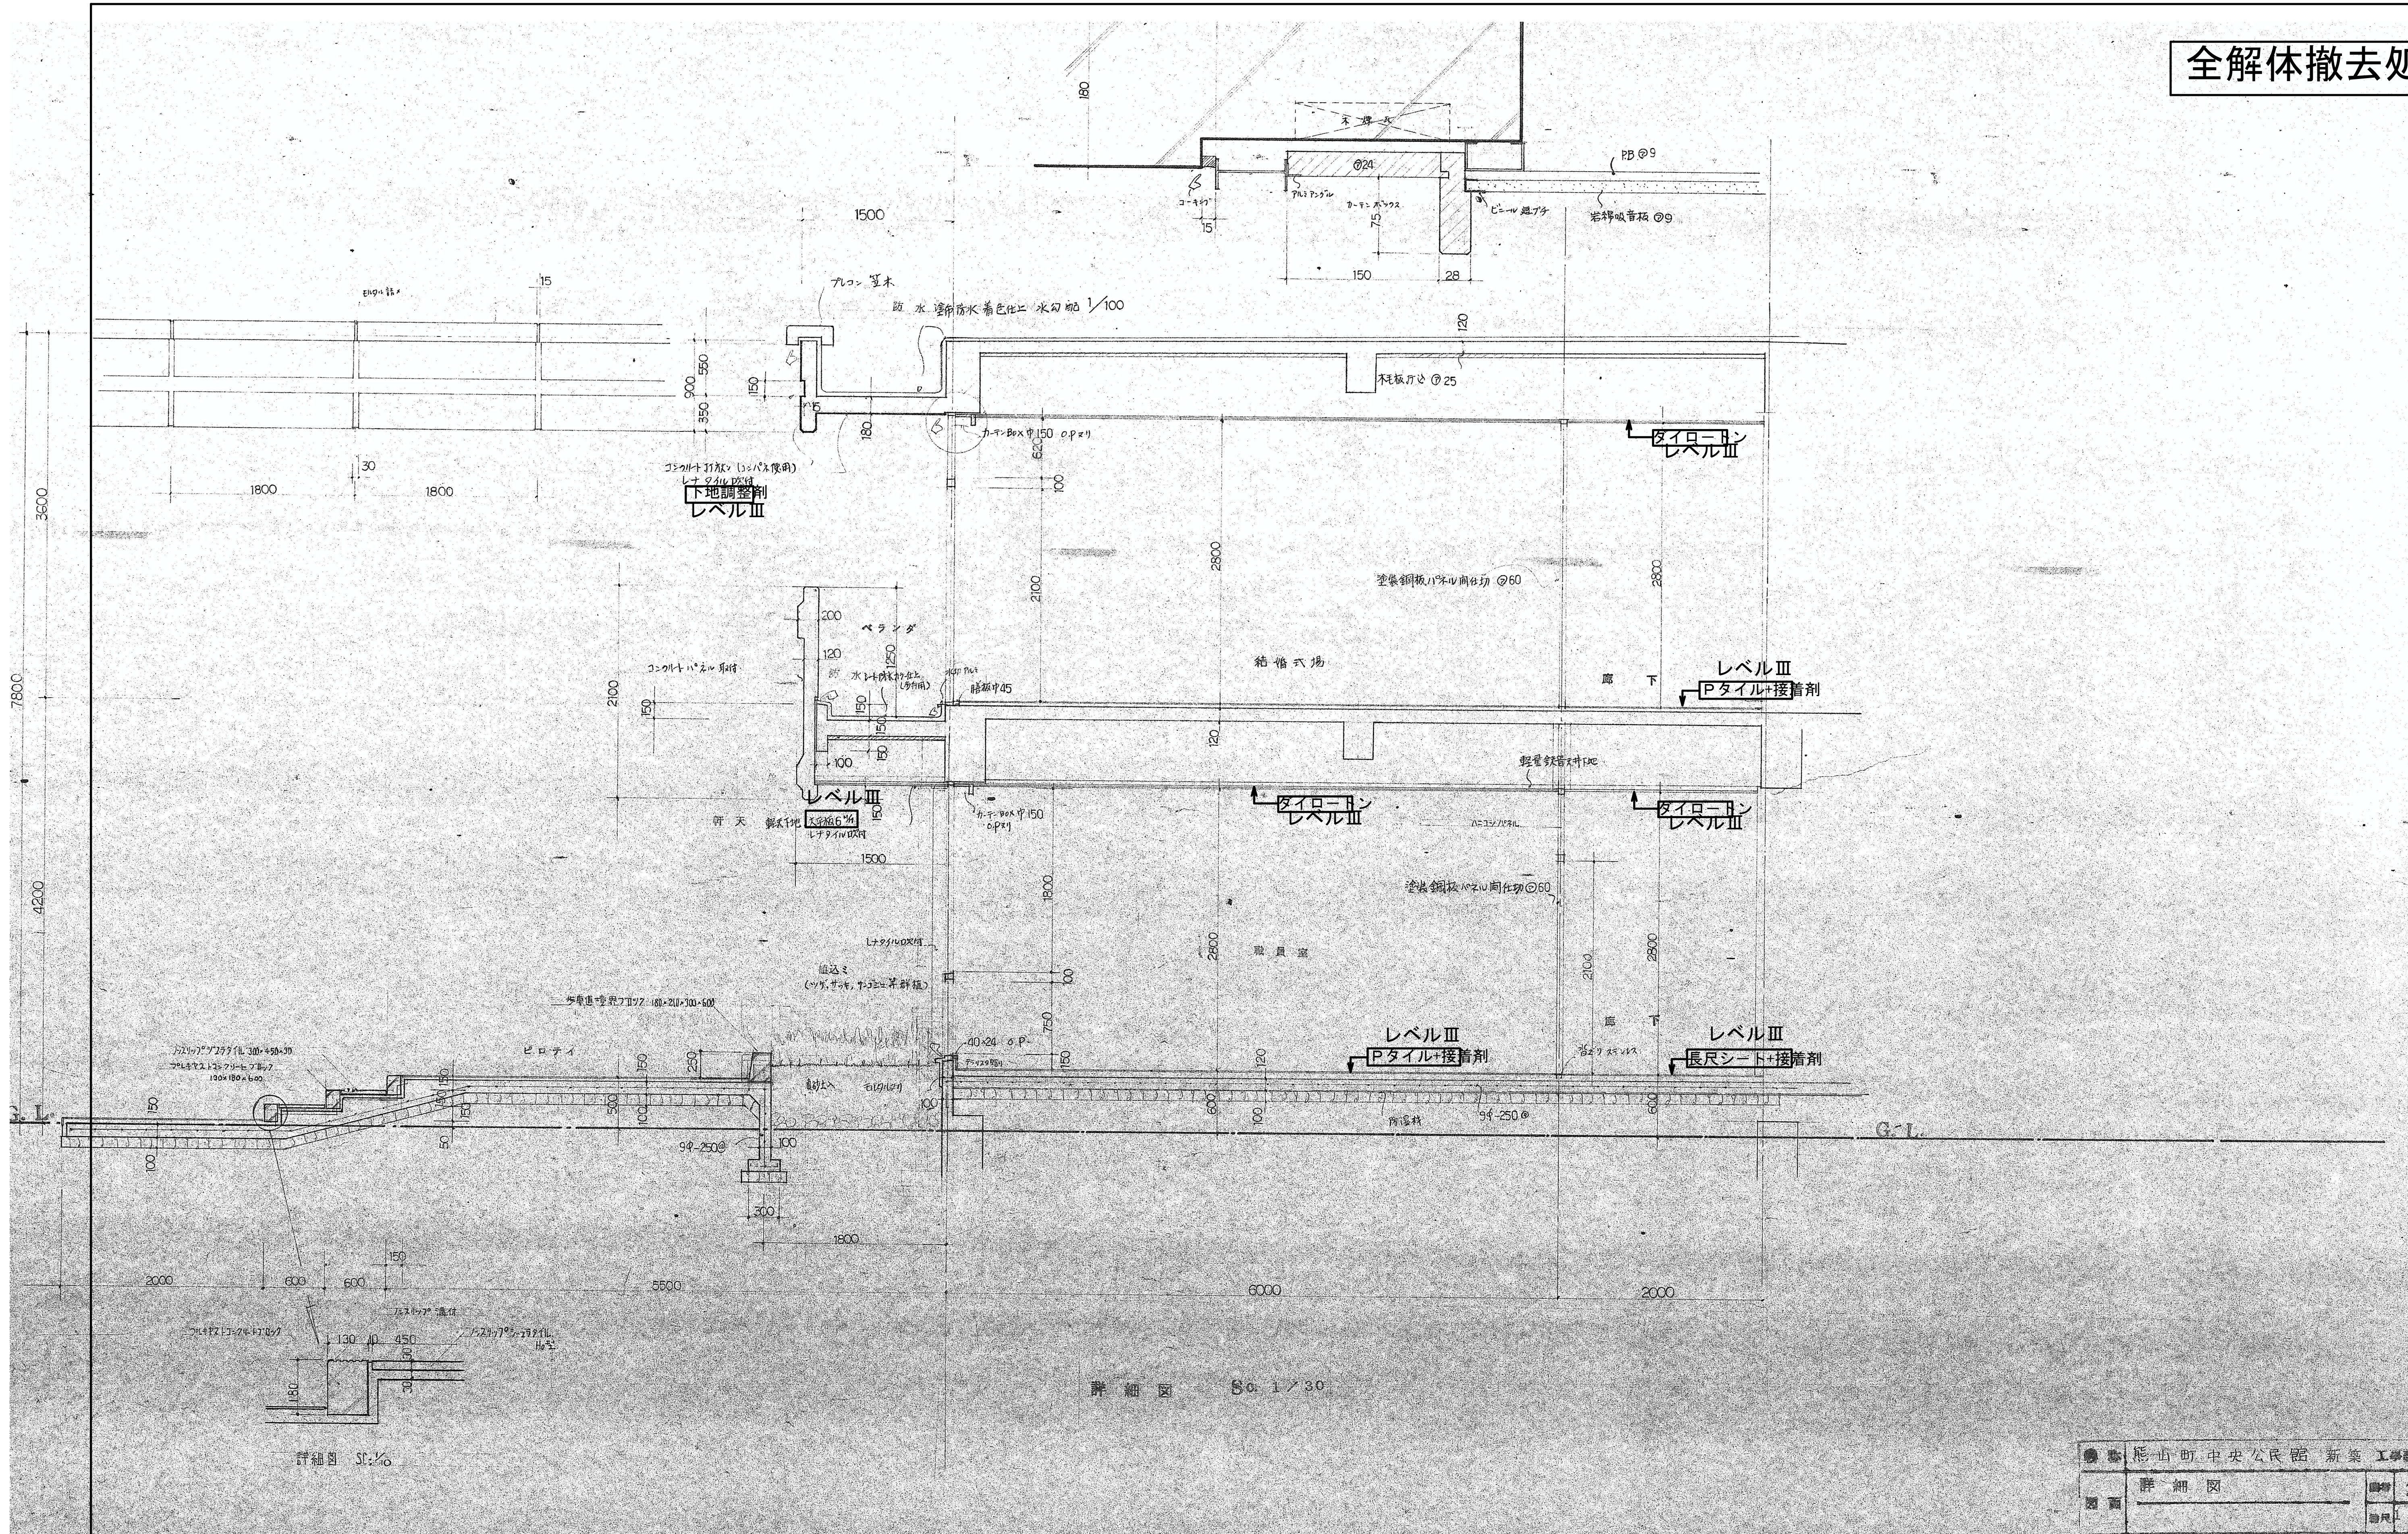

凡例	変更		年 月 日			DATE	CHECK 1	CHECK 2	TITLE 熊山公民館解体工事			No.
						No.	PL	DR	NAME 詳 細 図 2	SCALE 1 / 3 0	A2版 71% A3版 50%	K—30