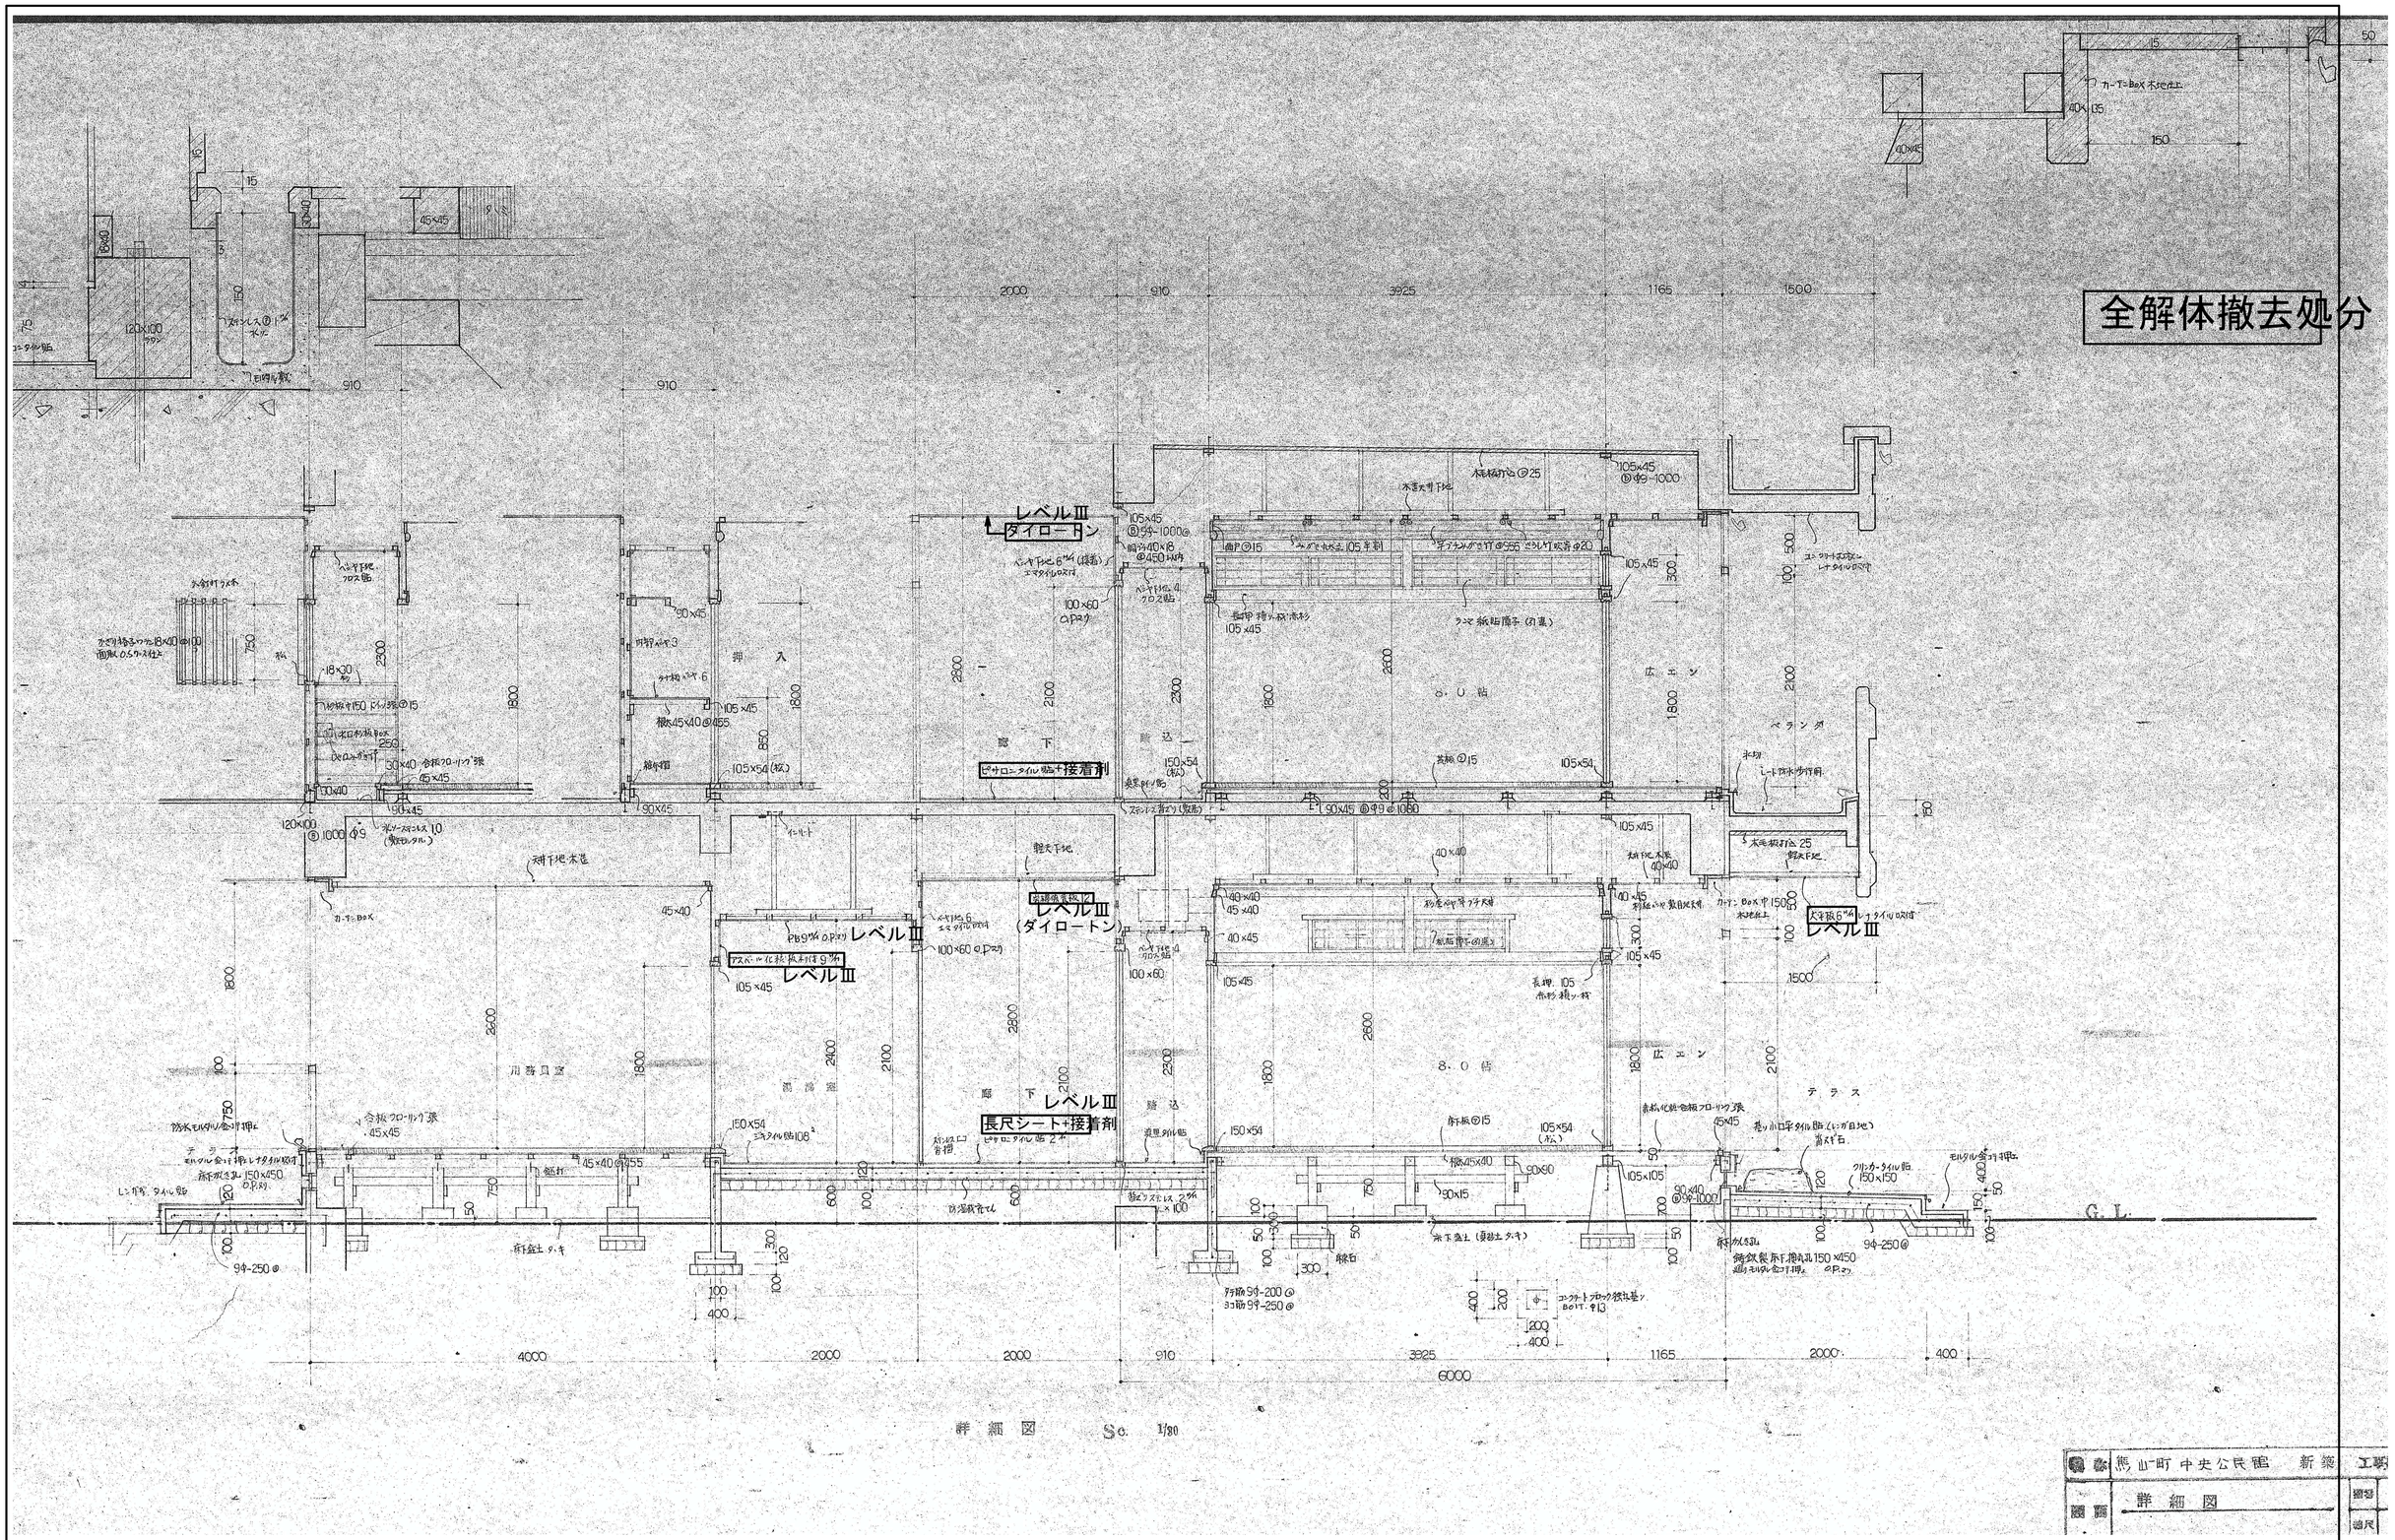

熊山町中央公民館 新築工事			
詳細図			

凡例		変更	年 月 日

DATE	CHECK1	CHECK2	TITLE 熊山公民館解体工事		No.
No.	PL	DR	NAME 詳 細 図 3	SCALE 1/30	A2版 71% A3版 50%	K—31