


全解体撤去処分

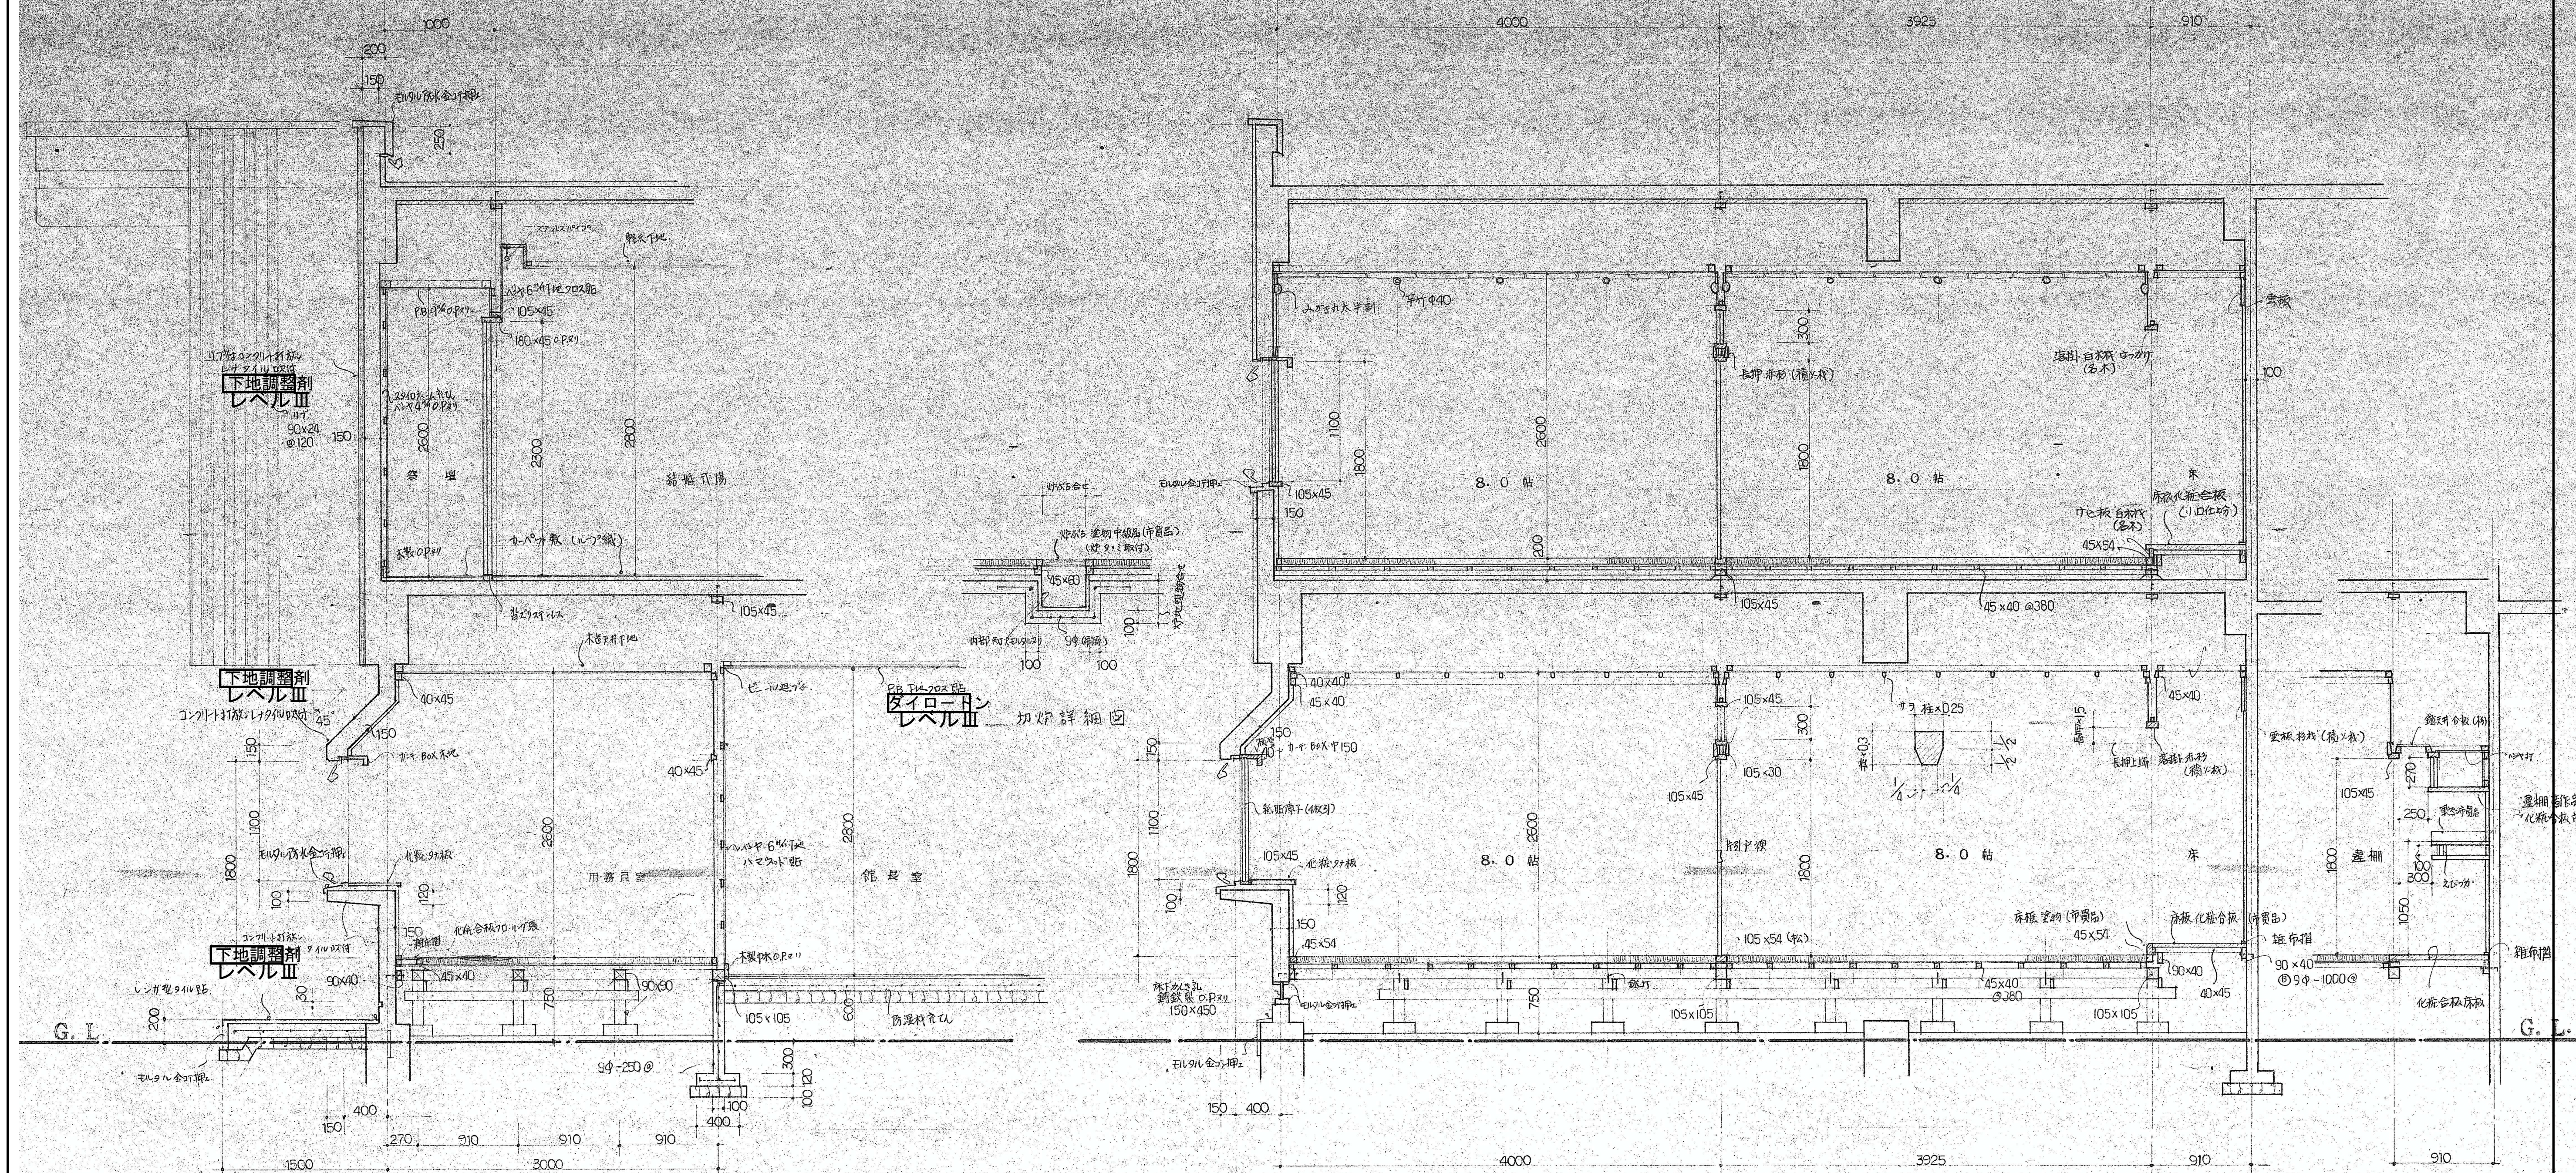

詳細図 S0: 1/90

工事名	熊山町中央公民館 新築 工事設計			図面番号	25
図面名	詳細図			縮尺	1/90
設計	株式会社・岩地一徹建築士設計事務所			図面番号	25

凡例	変更	年月日	DATE	CHECK 1 CHECK 2 TITLE			No.
				No.	PL	DR	
							熊山公民館解体工事
							詳細図 4
							SCALE 1/30
							A2版 71%
							A3版 50%
							K-32