


全解体撤去処分

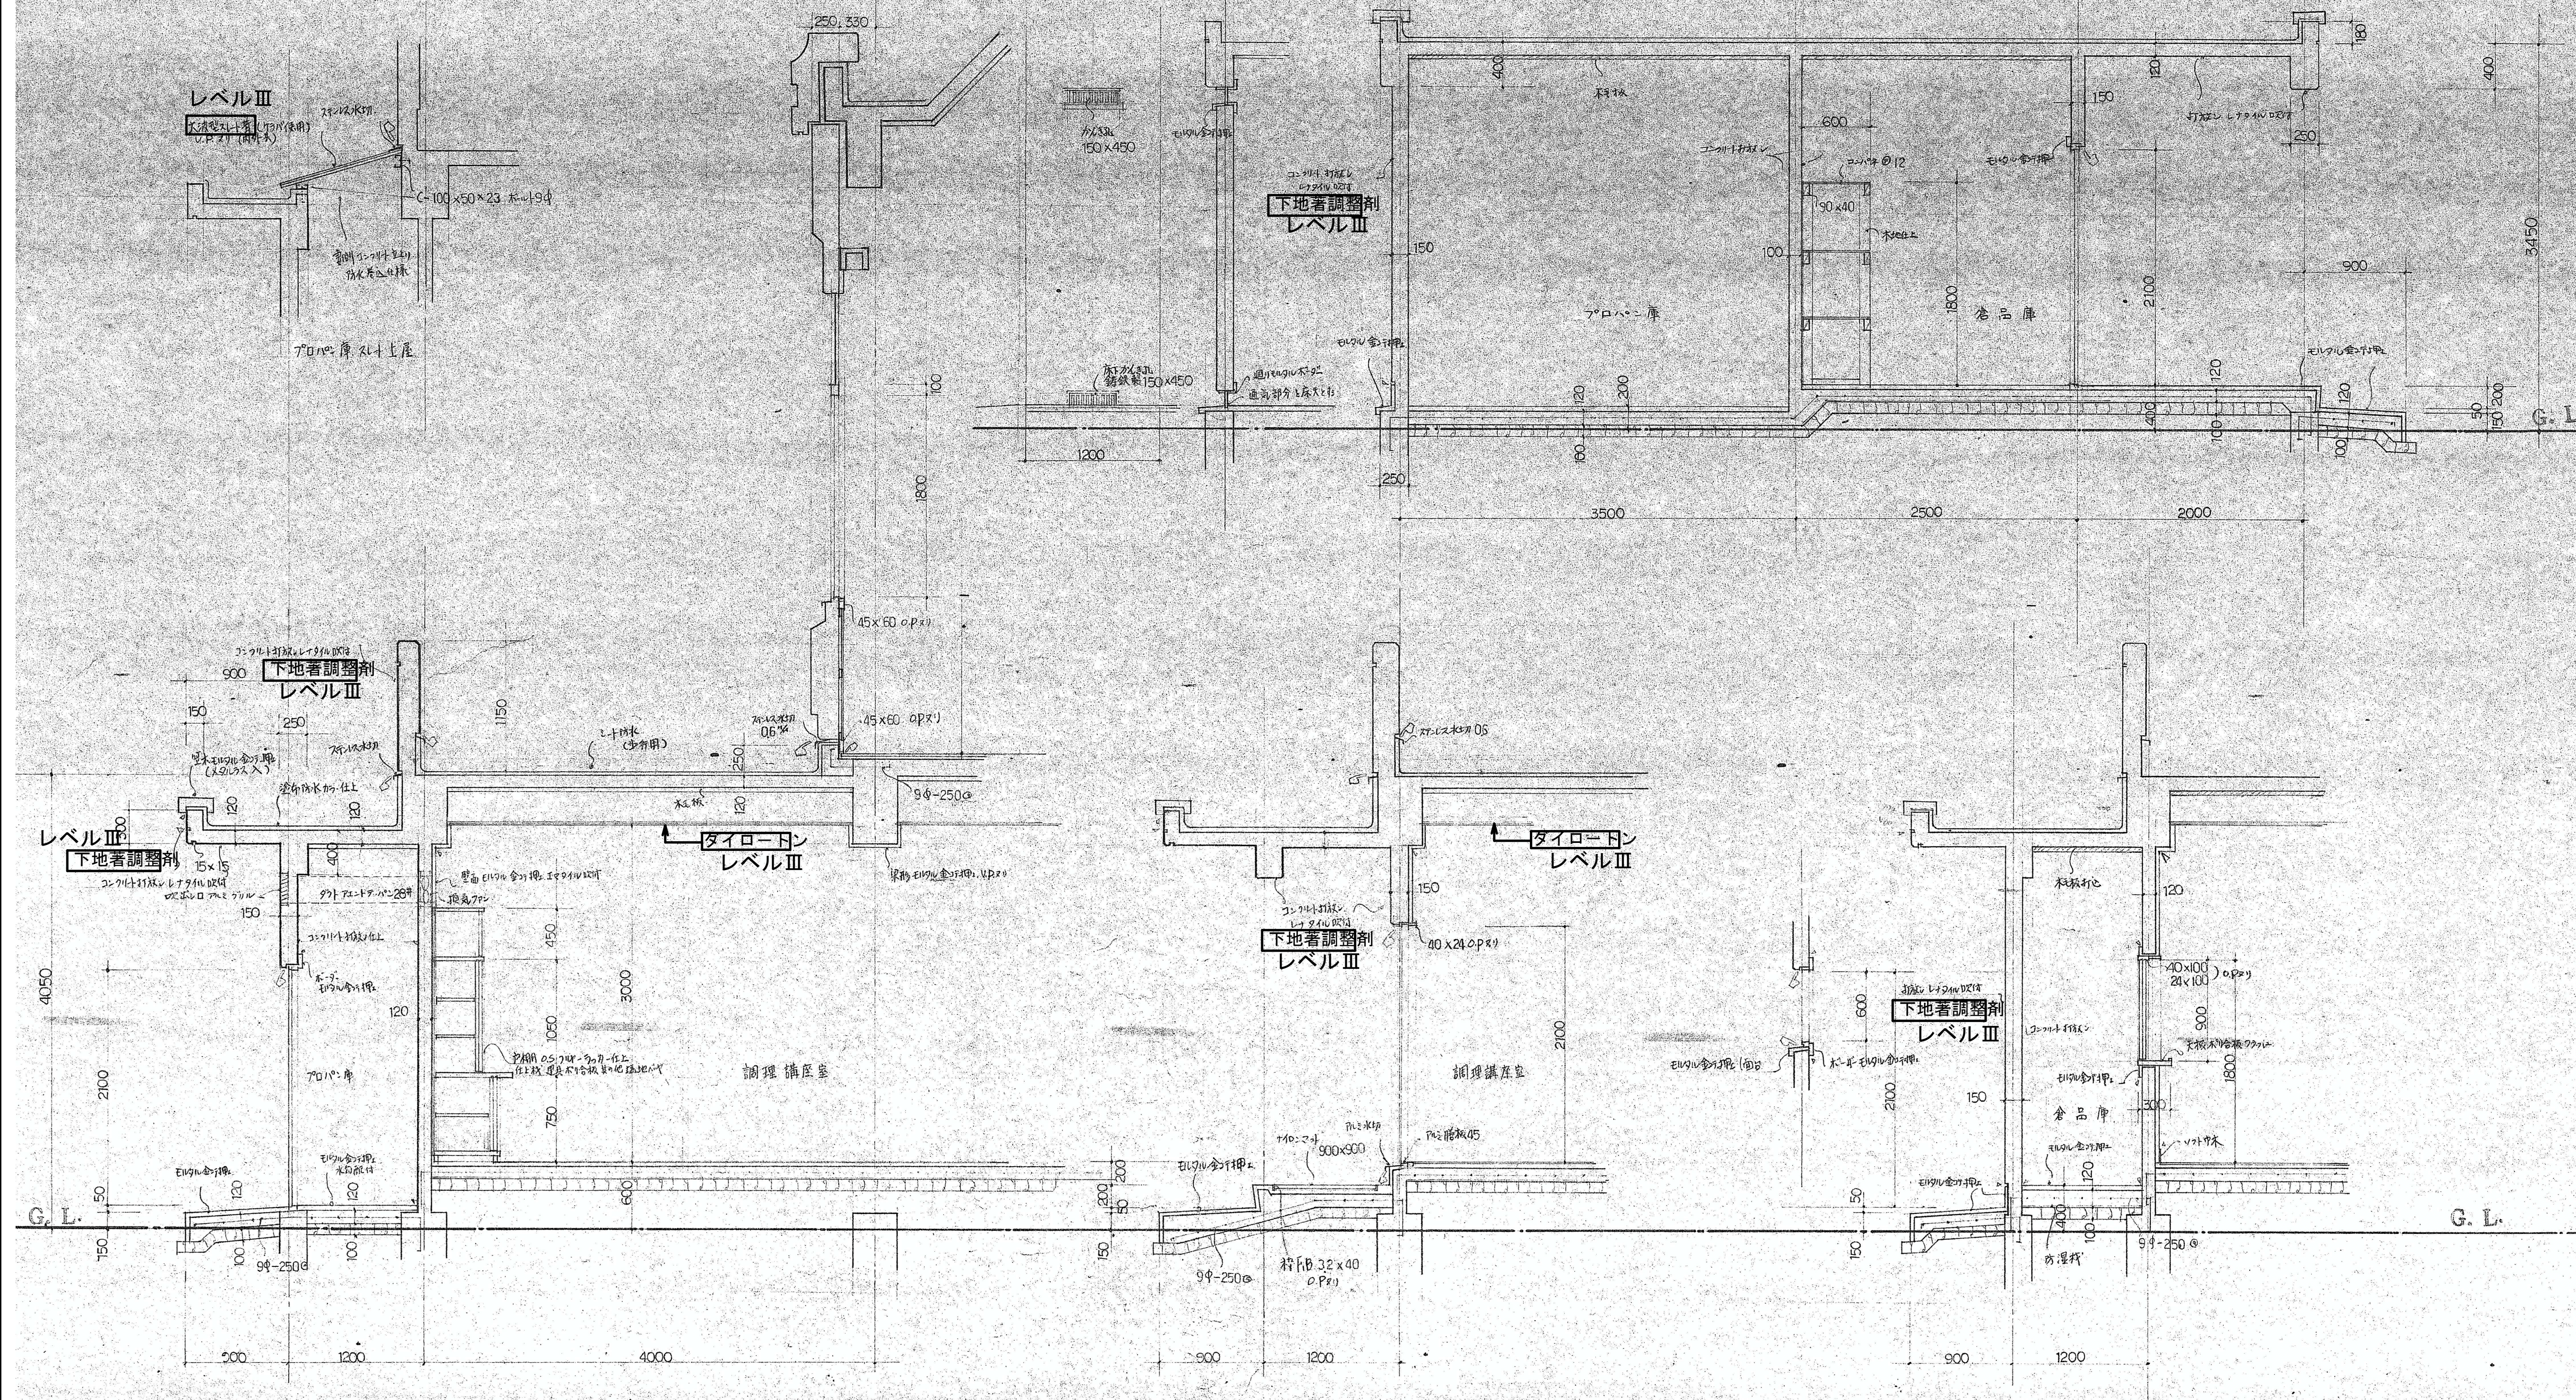

詳細図 Sc: 1 / 30

卷 第	熊山町中央公民館 新
図 番	詳細図

凡例		変更	年 月 日		DATE	CHECK 1	CHECK 2	T I T L E			No.	
								熊山公民館解体工事				
					No.	PL	DR	NAME		SCALE	A2版 71%	K—36
								詳 細 図 8	1 / 3 0	A3版 50%		