


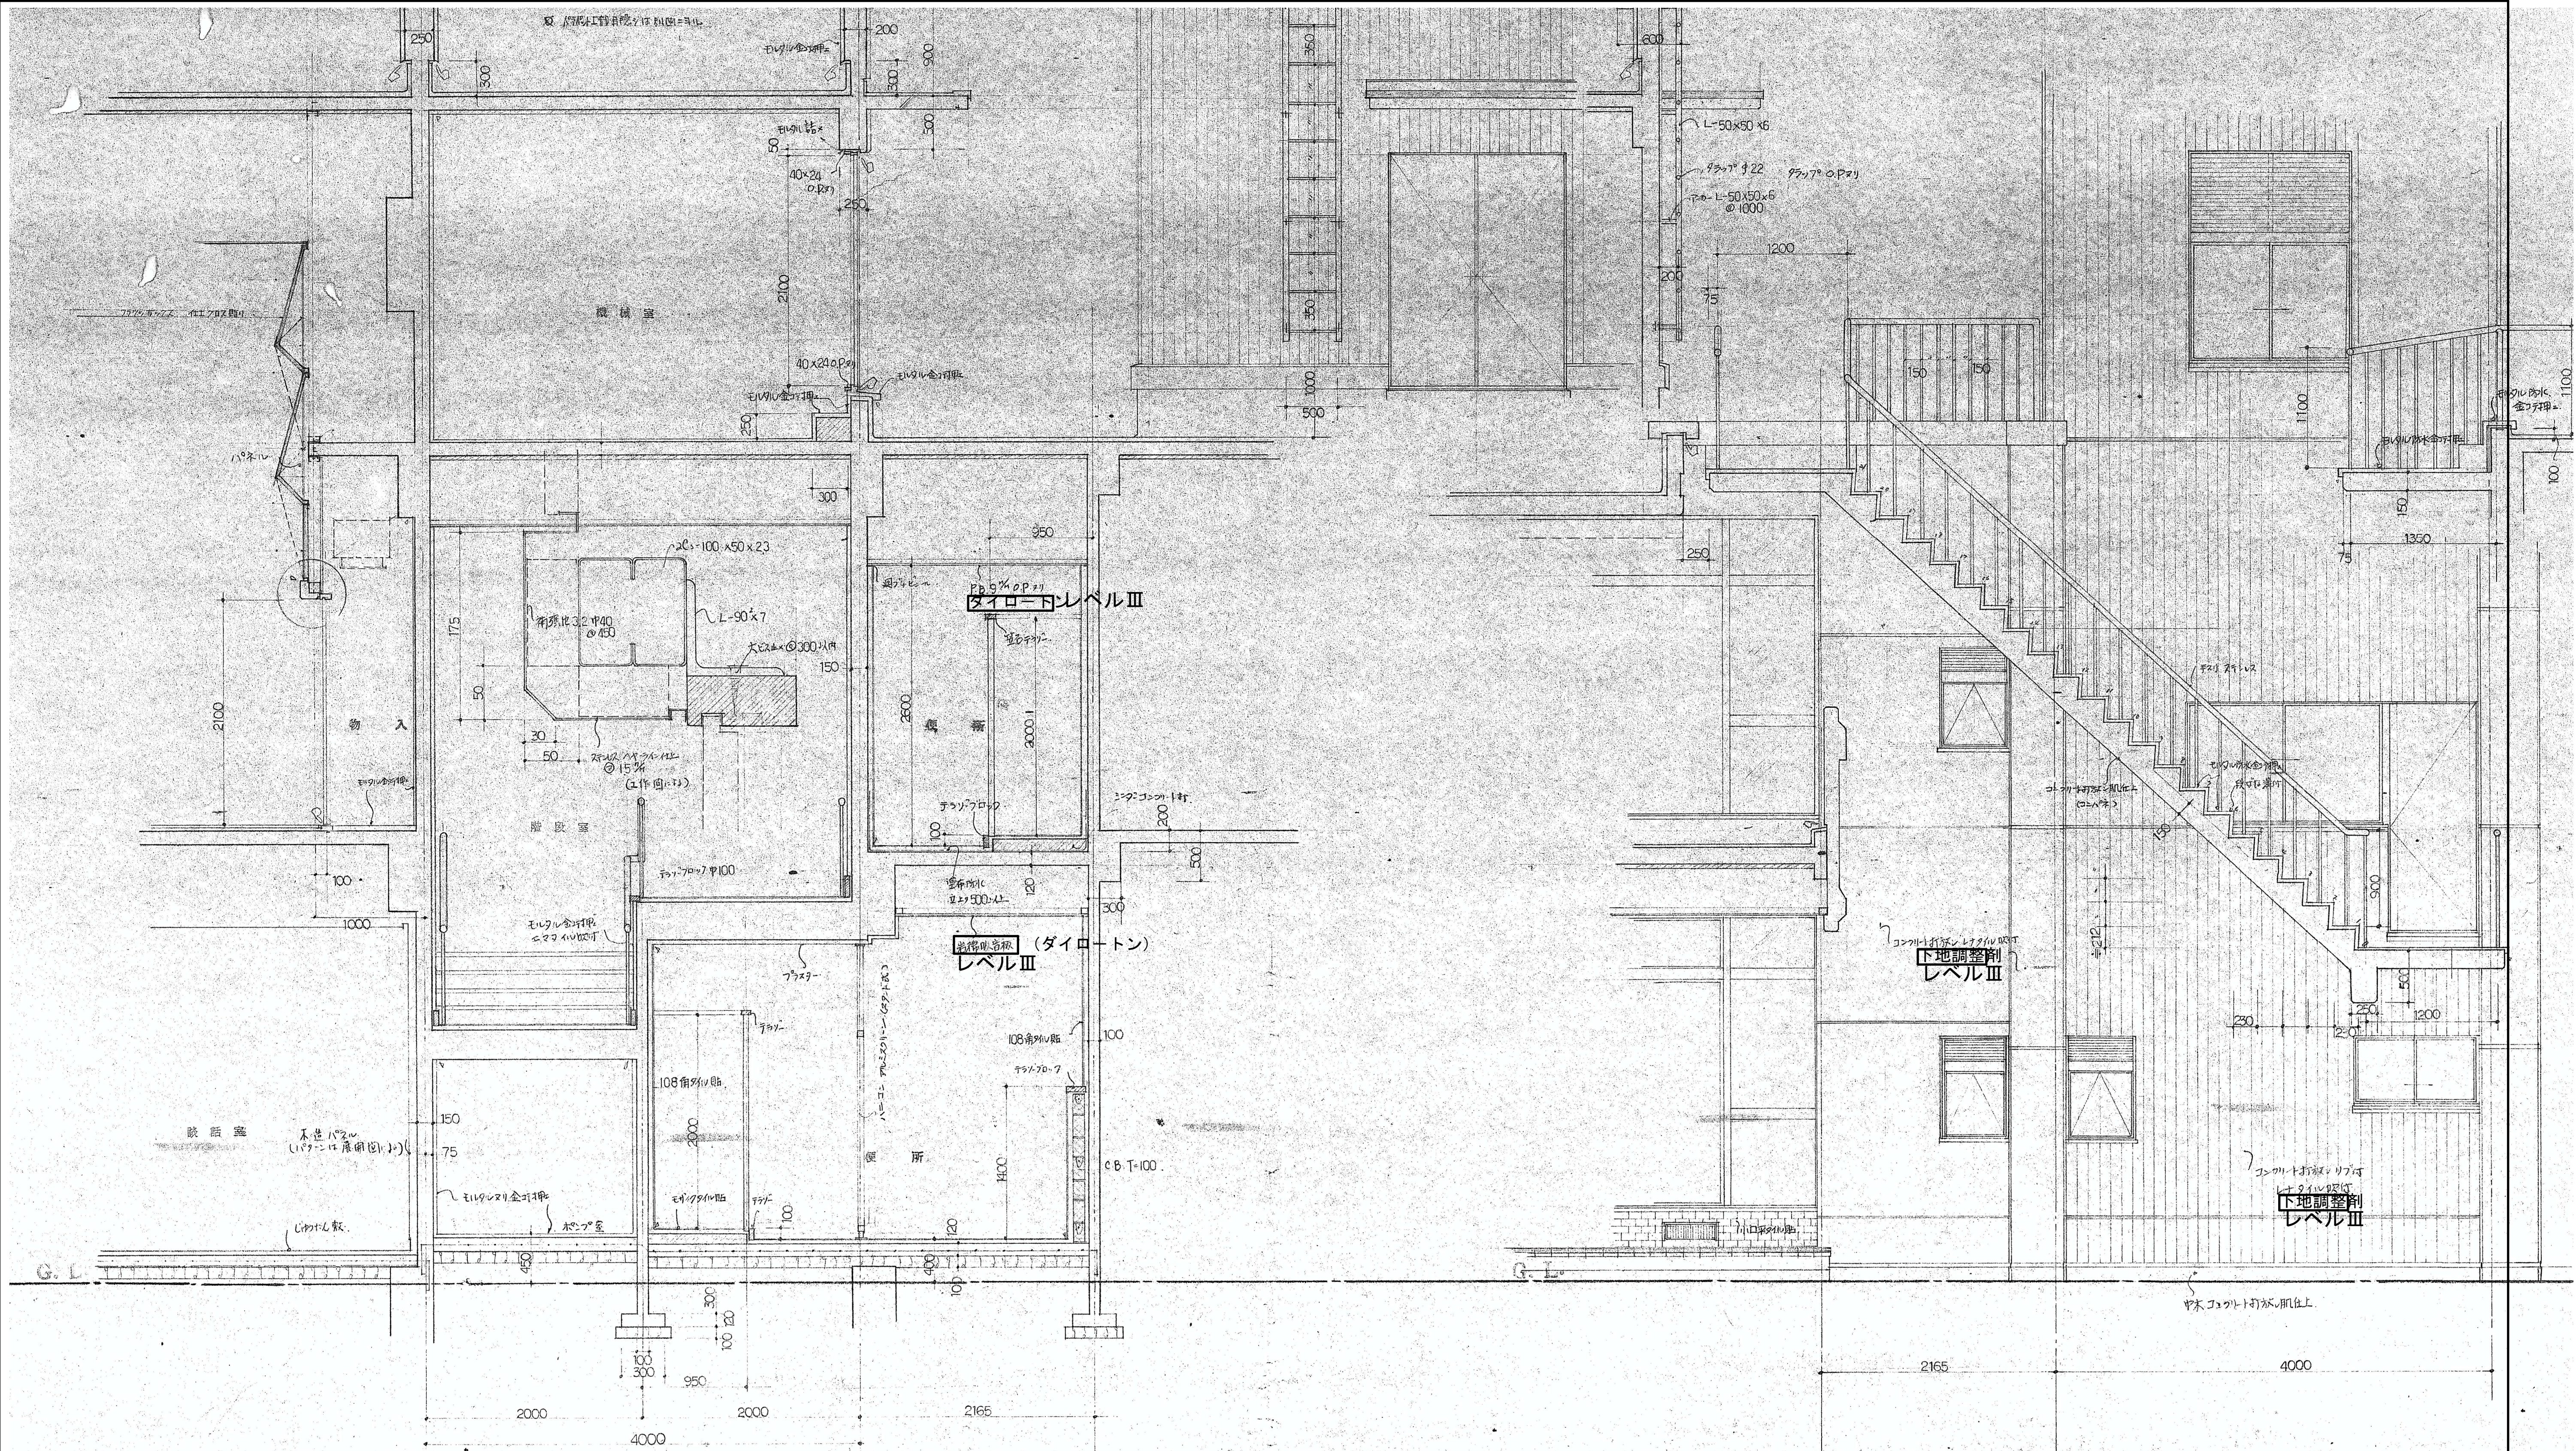

詳細図 Sec 1/80

全解体撤去処分

名称	熊山町中央公民館新築			図番	31
図名	詳細図			縮尺	1/80
熊山町建設課・建設課・建設課					

凡例	変更	年月日	DATE	CHECK1 CHECK2 TITLE			No.
				No.	PL	DR	
							熊山公民館解体工事
							詳細図 10
							SCALE 1/30
							A2版 71%
							A3版 50%
							K-38