


全解体撤去処分

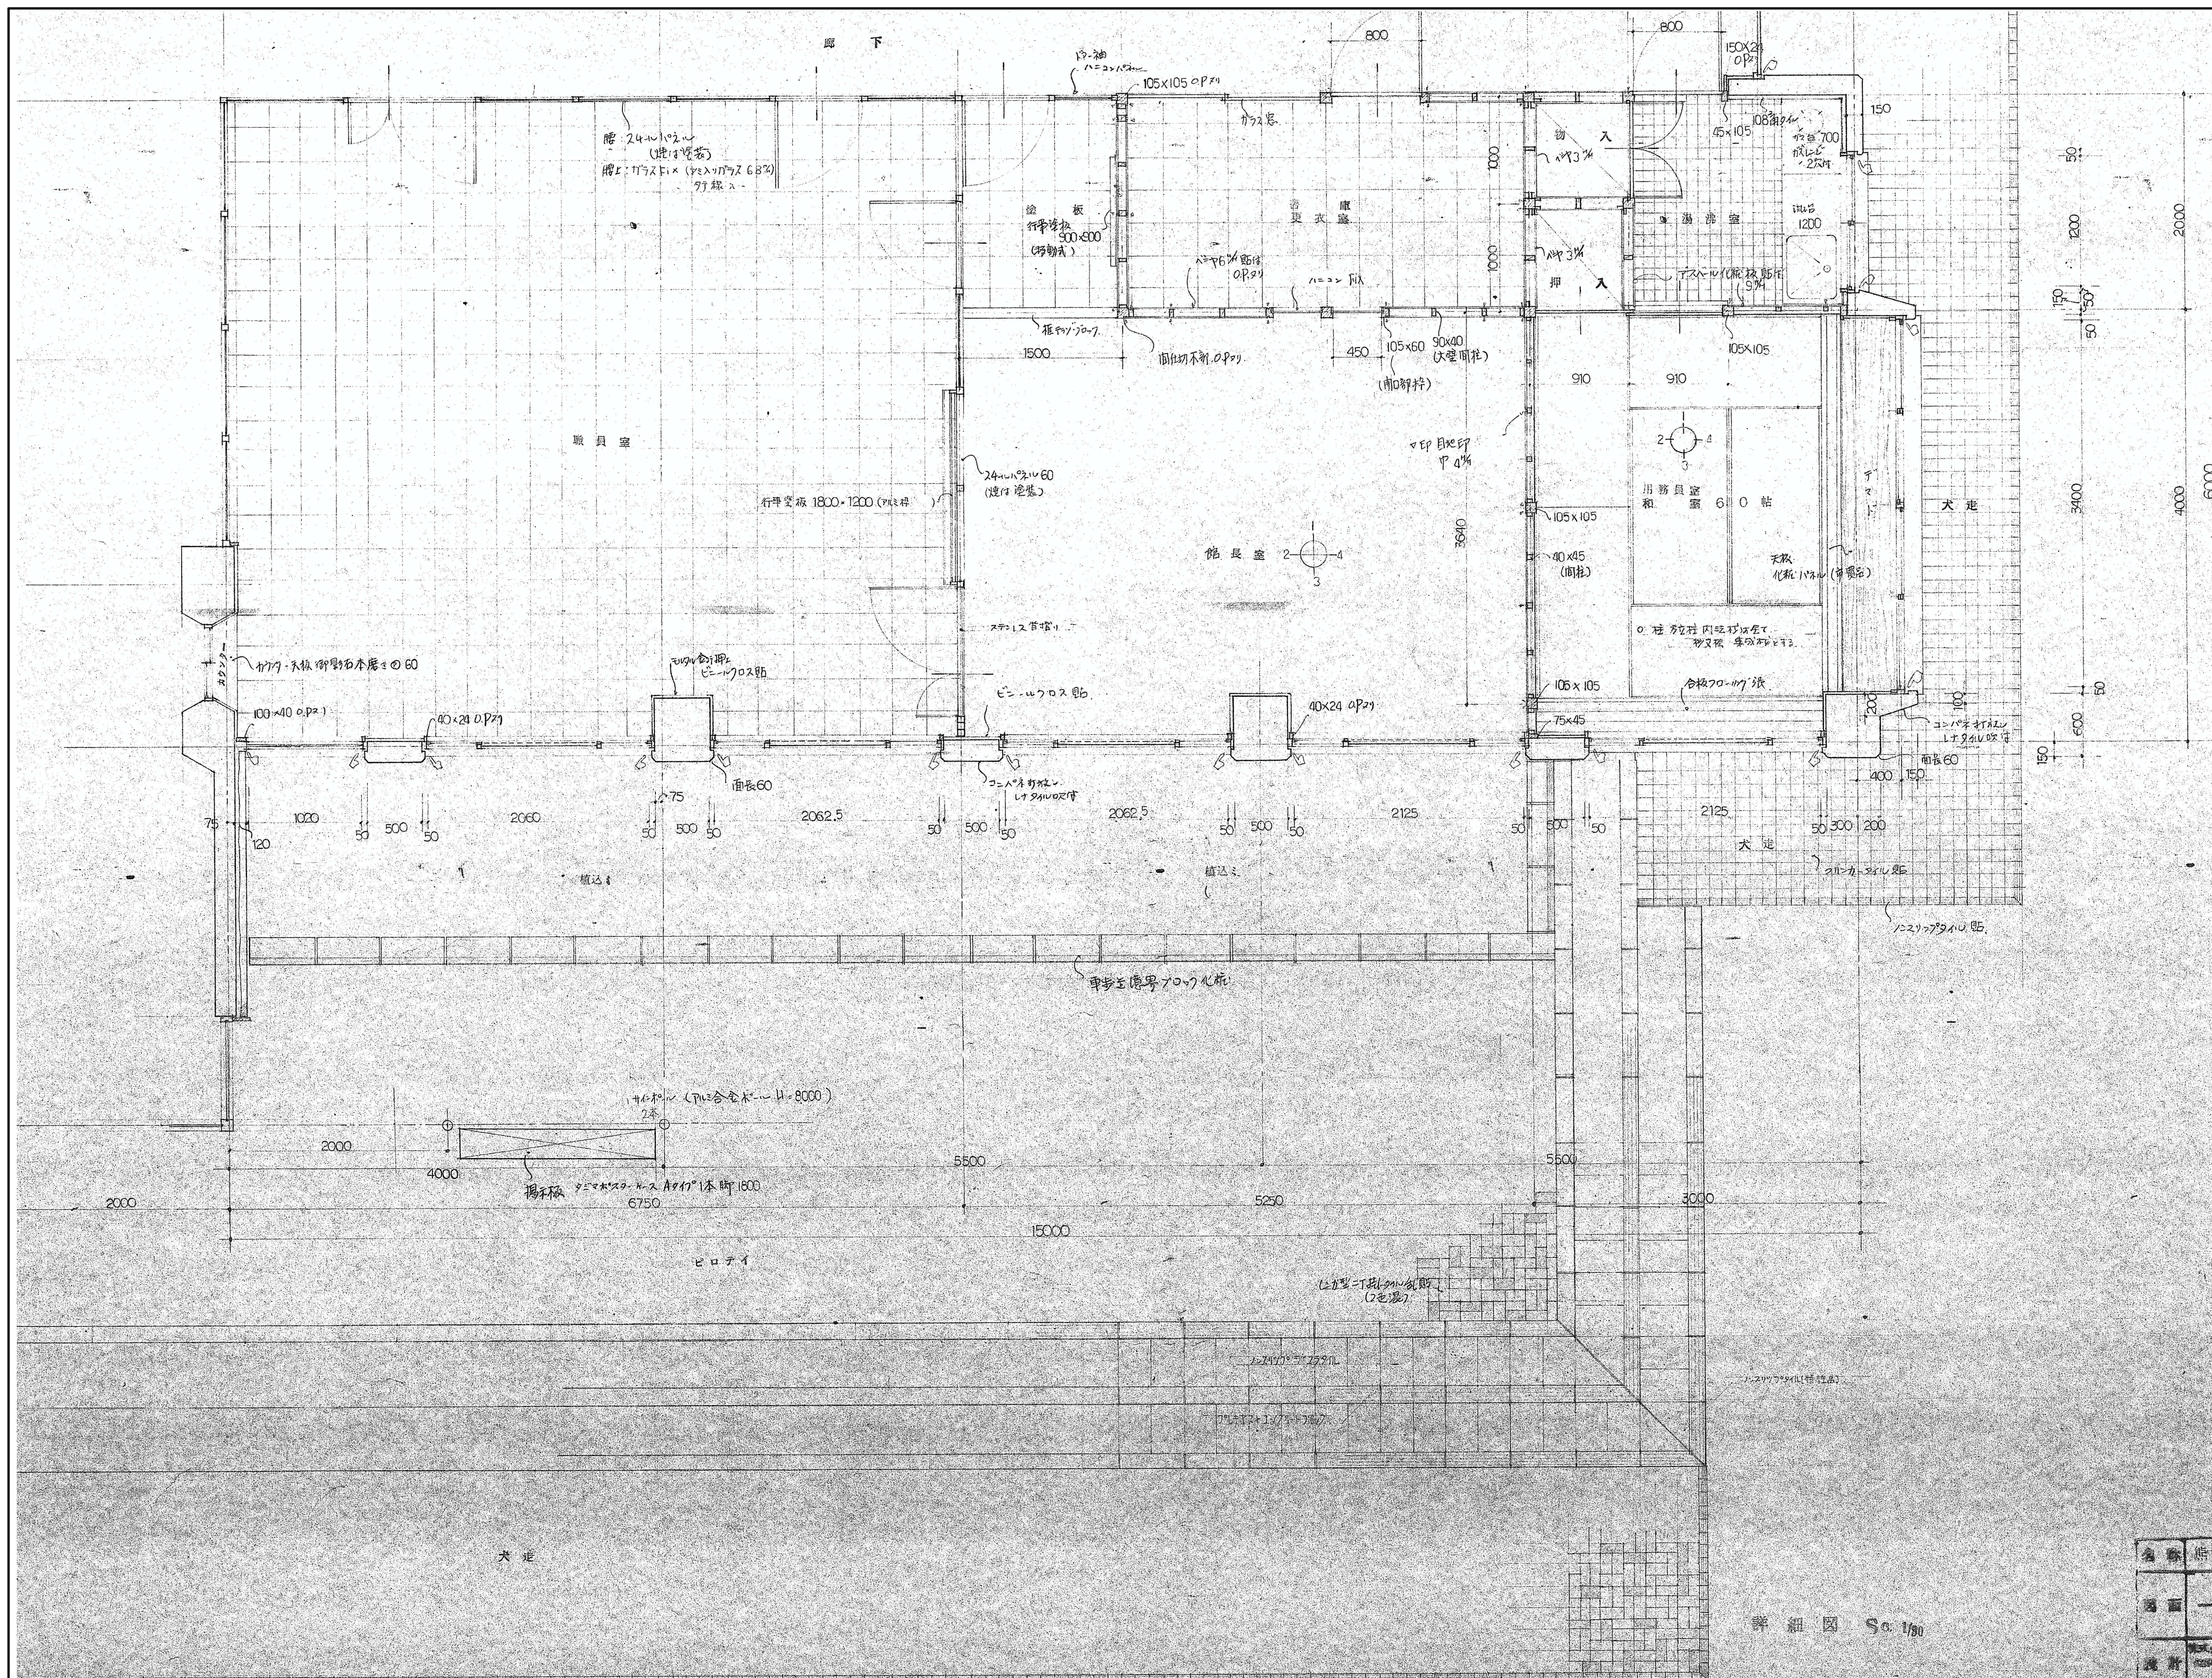

熊山公民館解体工事	新築	工事設計図
図面	詳細図	図号 33
設計	熊山公民館解体工事	図尺 1/80

凡例	変更	年月日	DATE	CHECK 1 CHECK 2 TITLE			熊山公民館解体工事	No.
				No.	PL	DR	NAME	
							詳細図 12	
							SCALE 1/30	
							A2版 71% A3版 50%	K-40