


全解体撤去処分

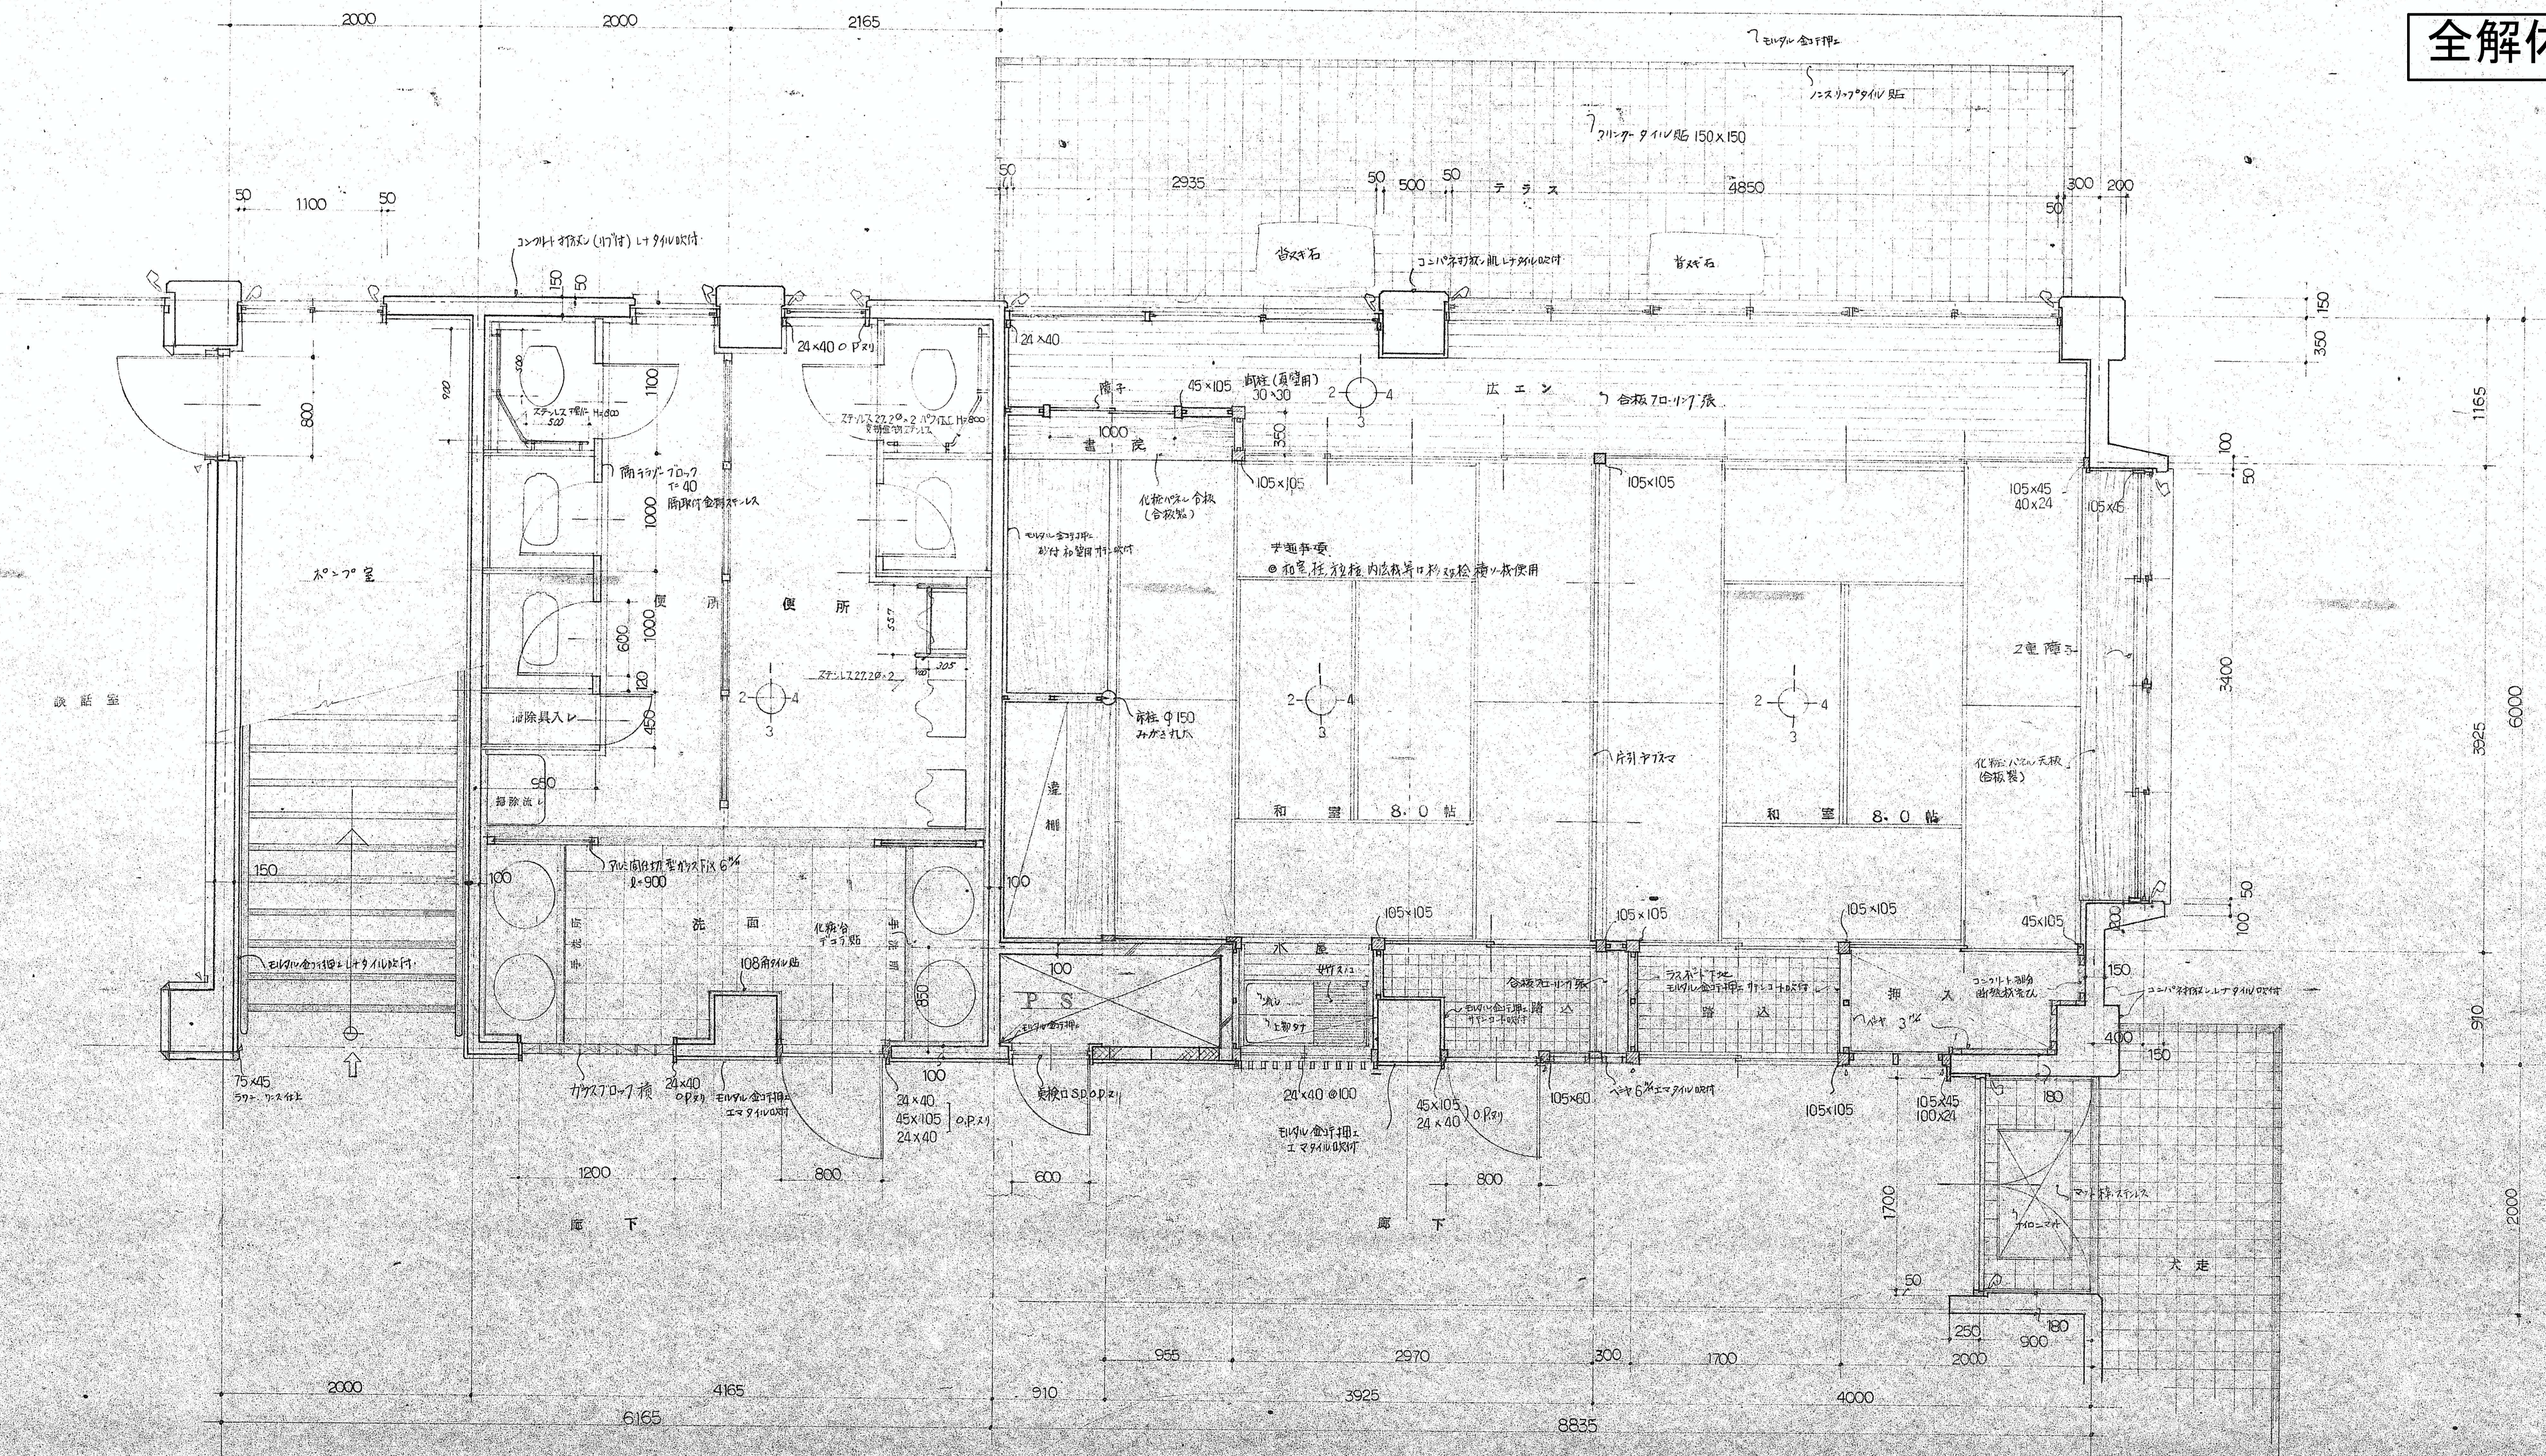

詳細図 34/40

熊山町中央公民館新築工事設計図			
図面	詳細図	図番	34
設計	熊山町中央公民館新築工事設計図	縮尺	1/80
熊山町中央公民館新築工事設計図			

凡例	変更	年月日	DATE	CHECK1	CHECK2	TITLE	No.
						熊山公民館解体工事	
						詳細図 13	
						SCALE 1/30	
						A2版 71%	
						A3版 50%	
						K-41	