


全解体撤去処分

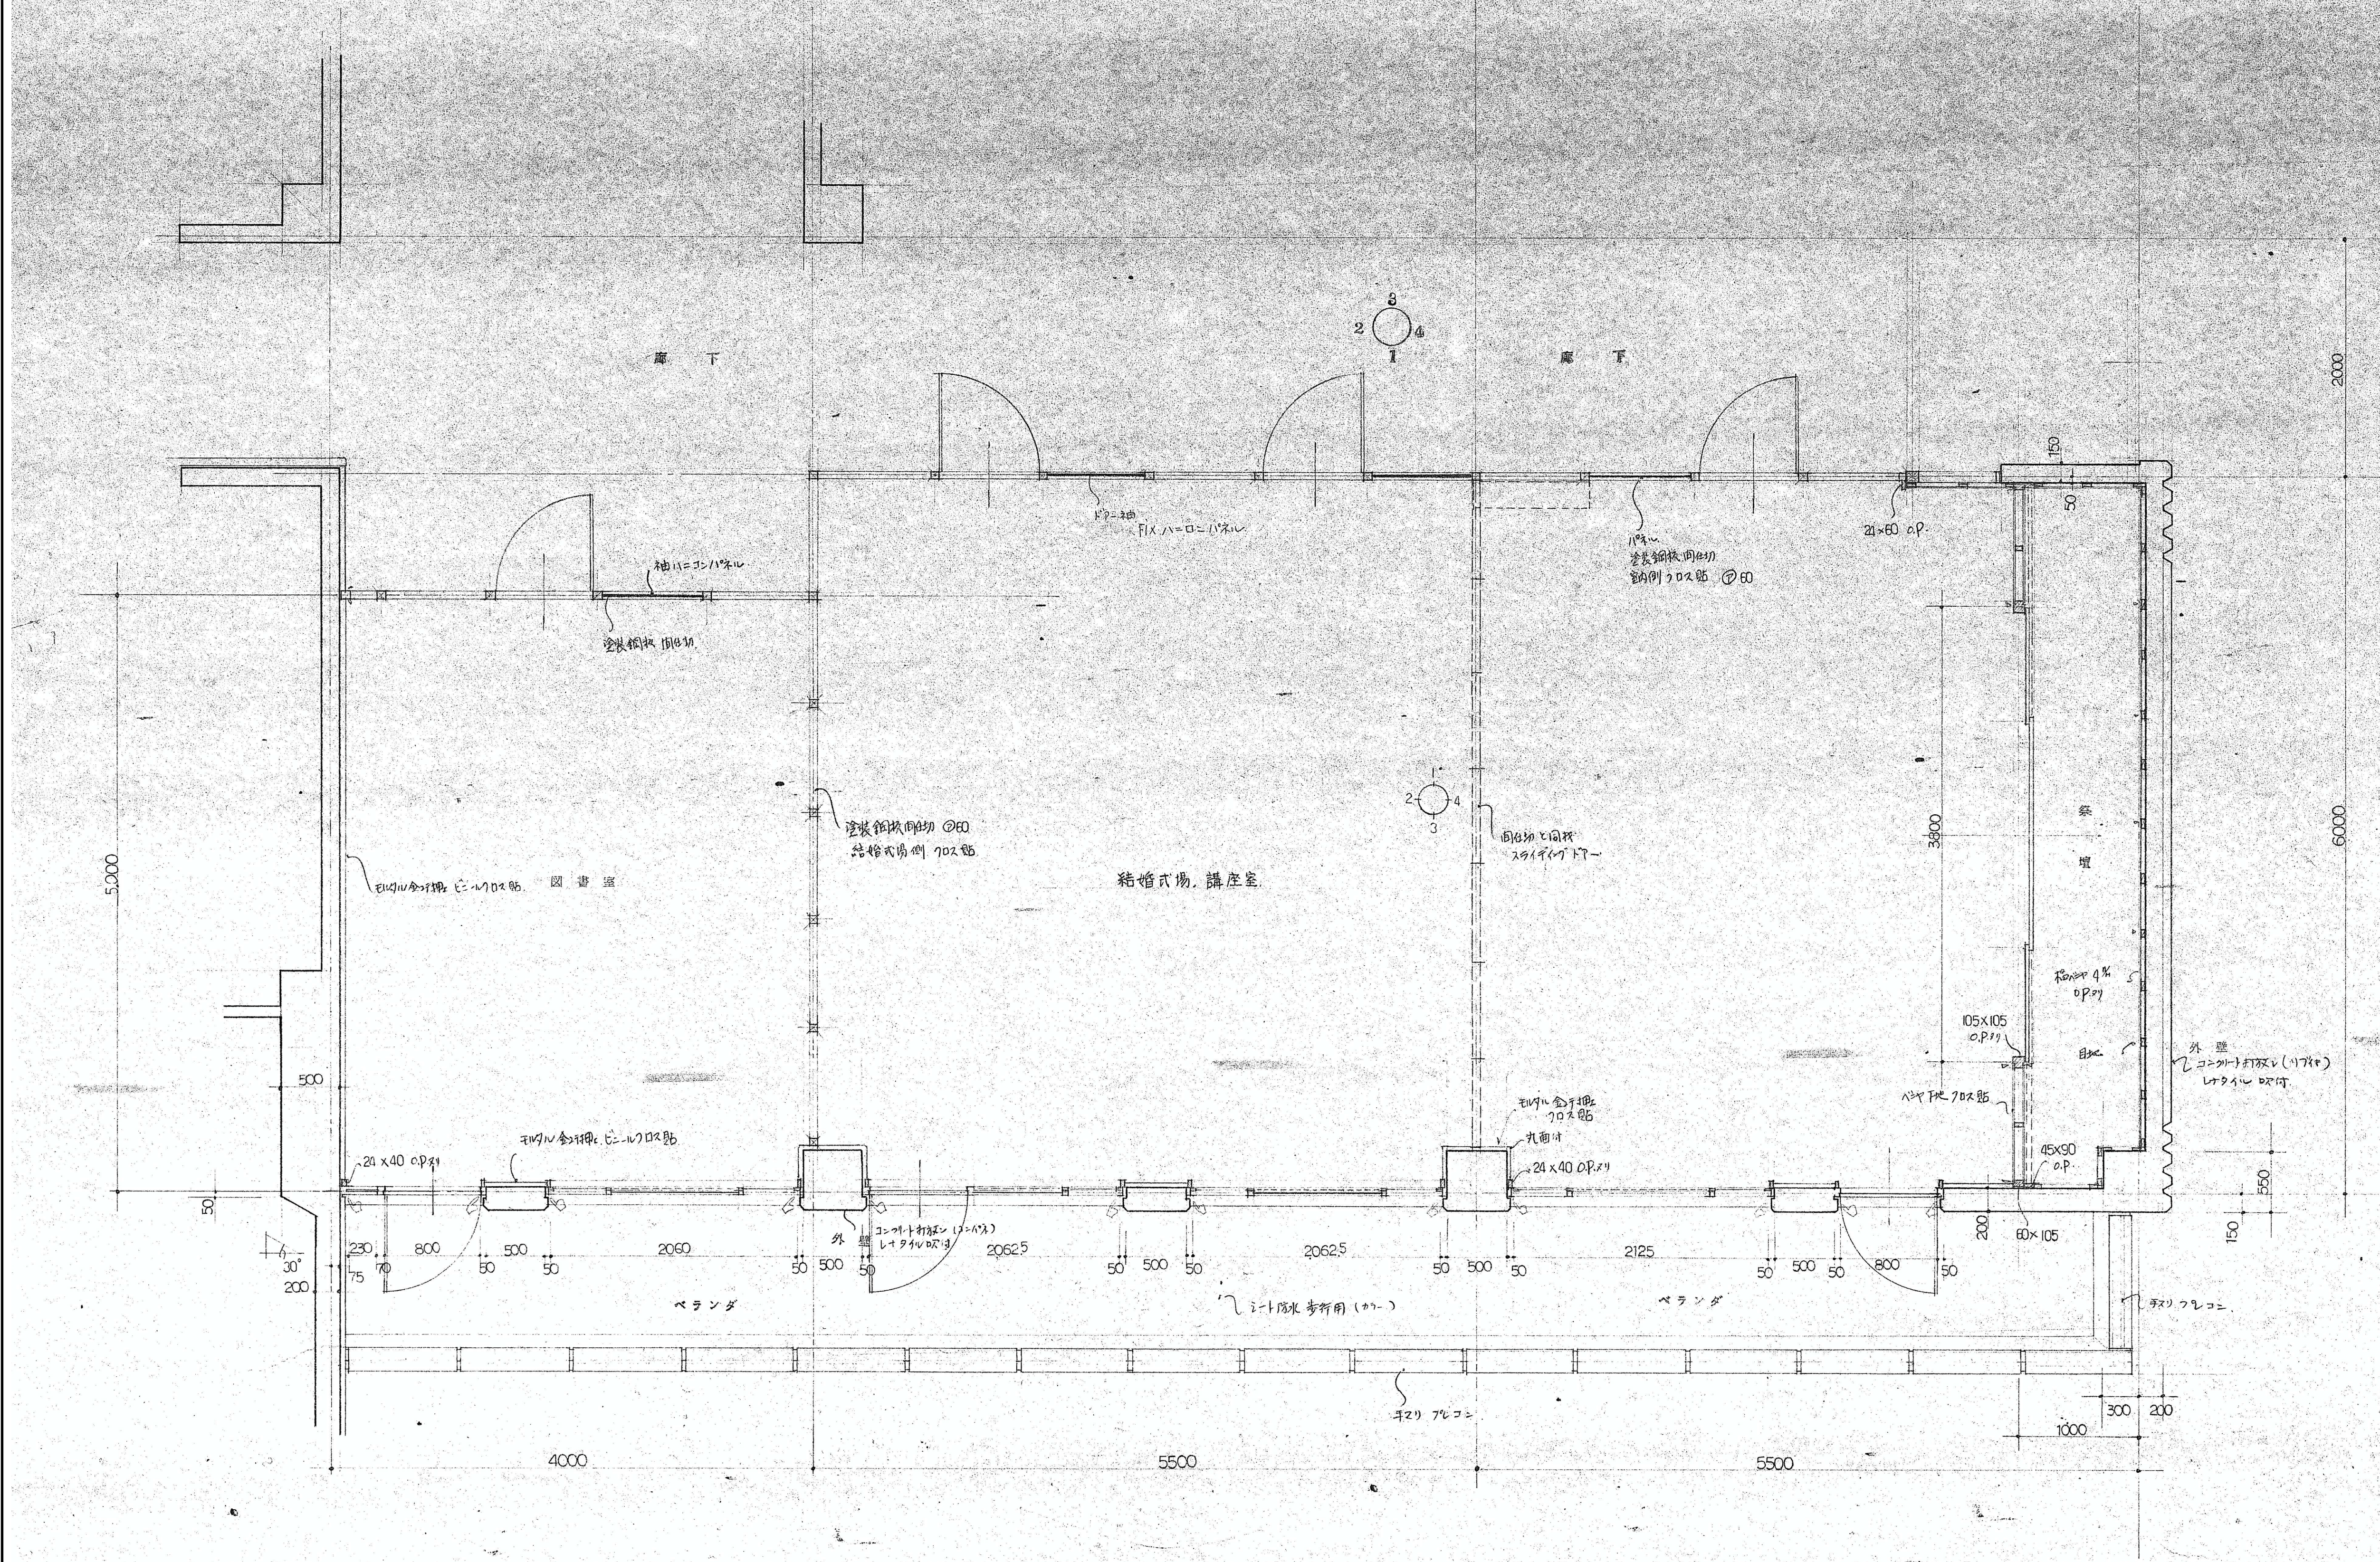

詳細図 1/30

名称	熊山町中央公民館新築工事設計		
図面	詳細図	図番	36
		縮尺	1/3
設計者 熊山町建設課 監理者 熊山町建設課 設計者 熊山町建設課			

凡例			変更	年 月 日				DATE	CHECK 1	CHECK 2 TITLE			No.		
								熊山公民館解体工事							
								No.	PL	DR	NAME 詳 細 図 1 5		SCALE 1 / 3 0	A2版 71% A3版 50%	K—43