


全解体撤去処分

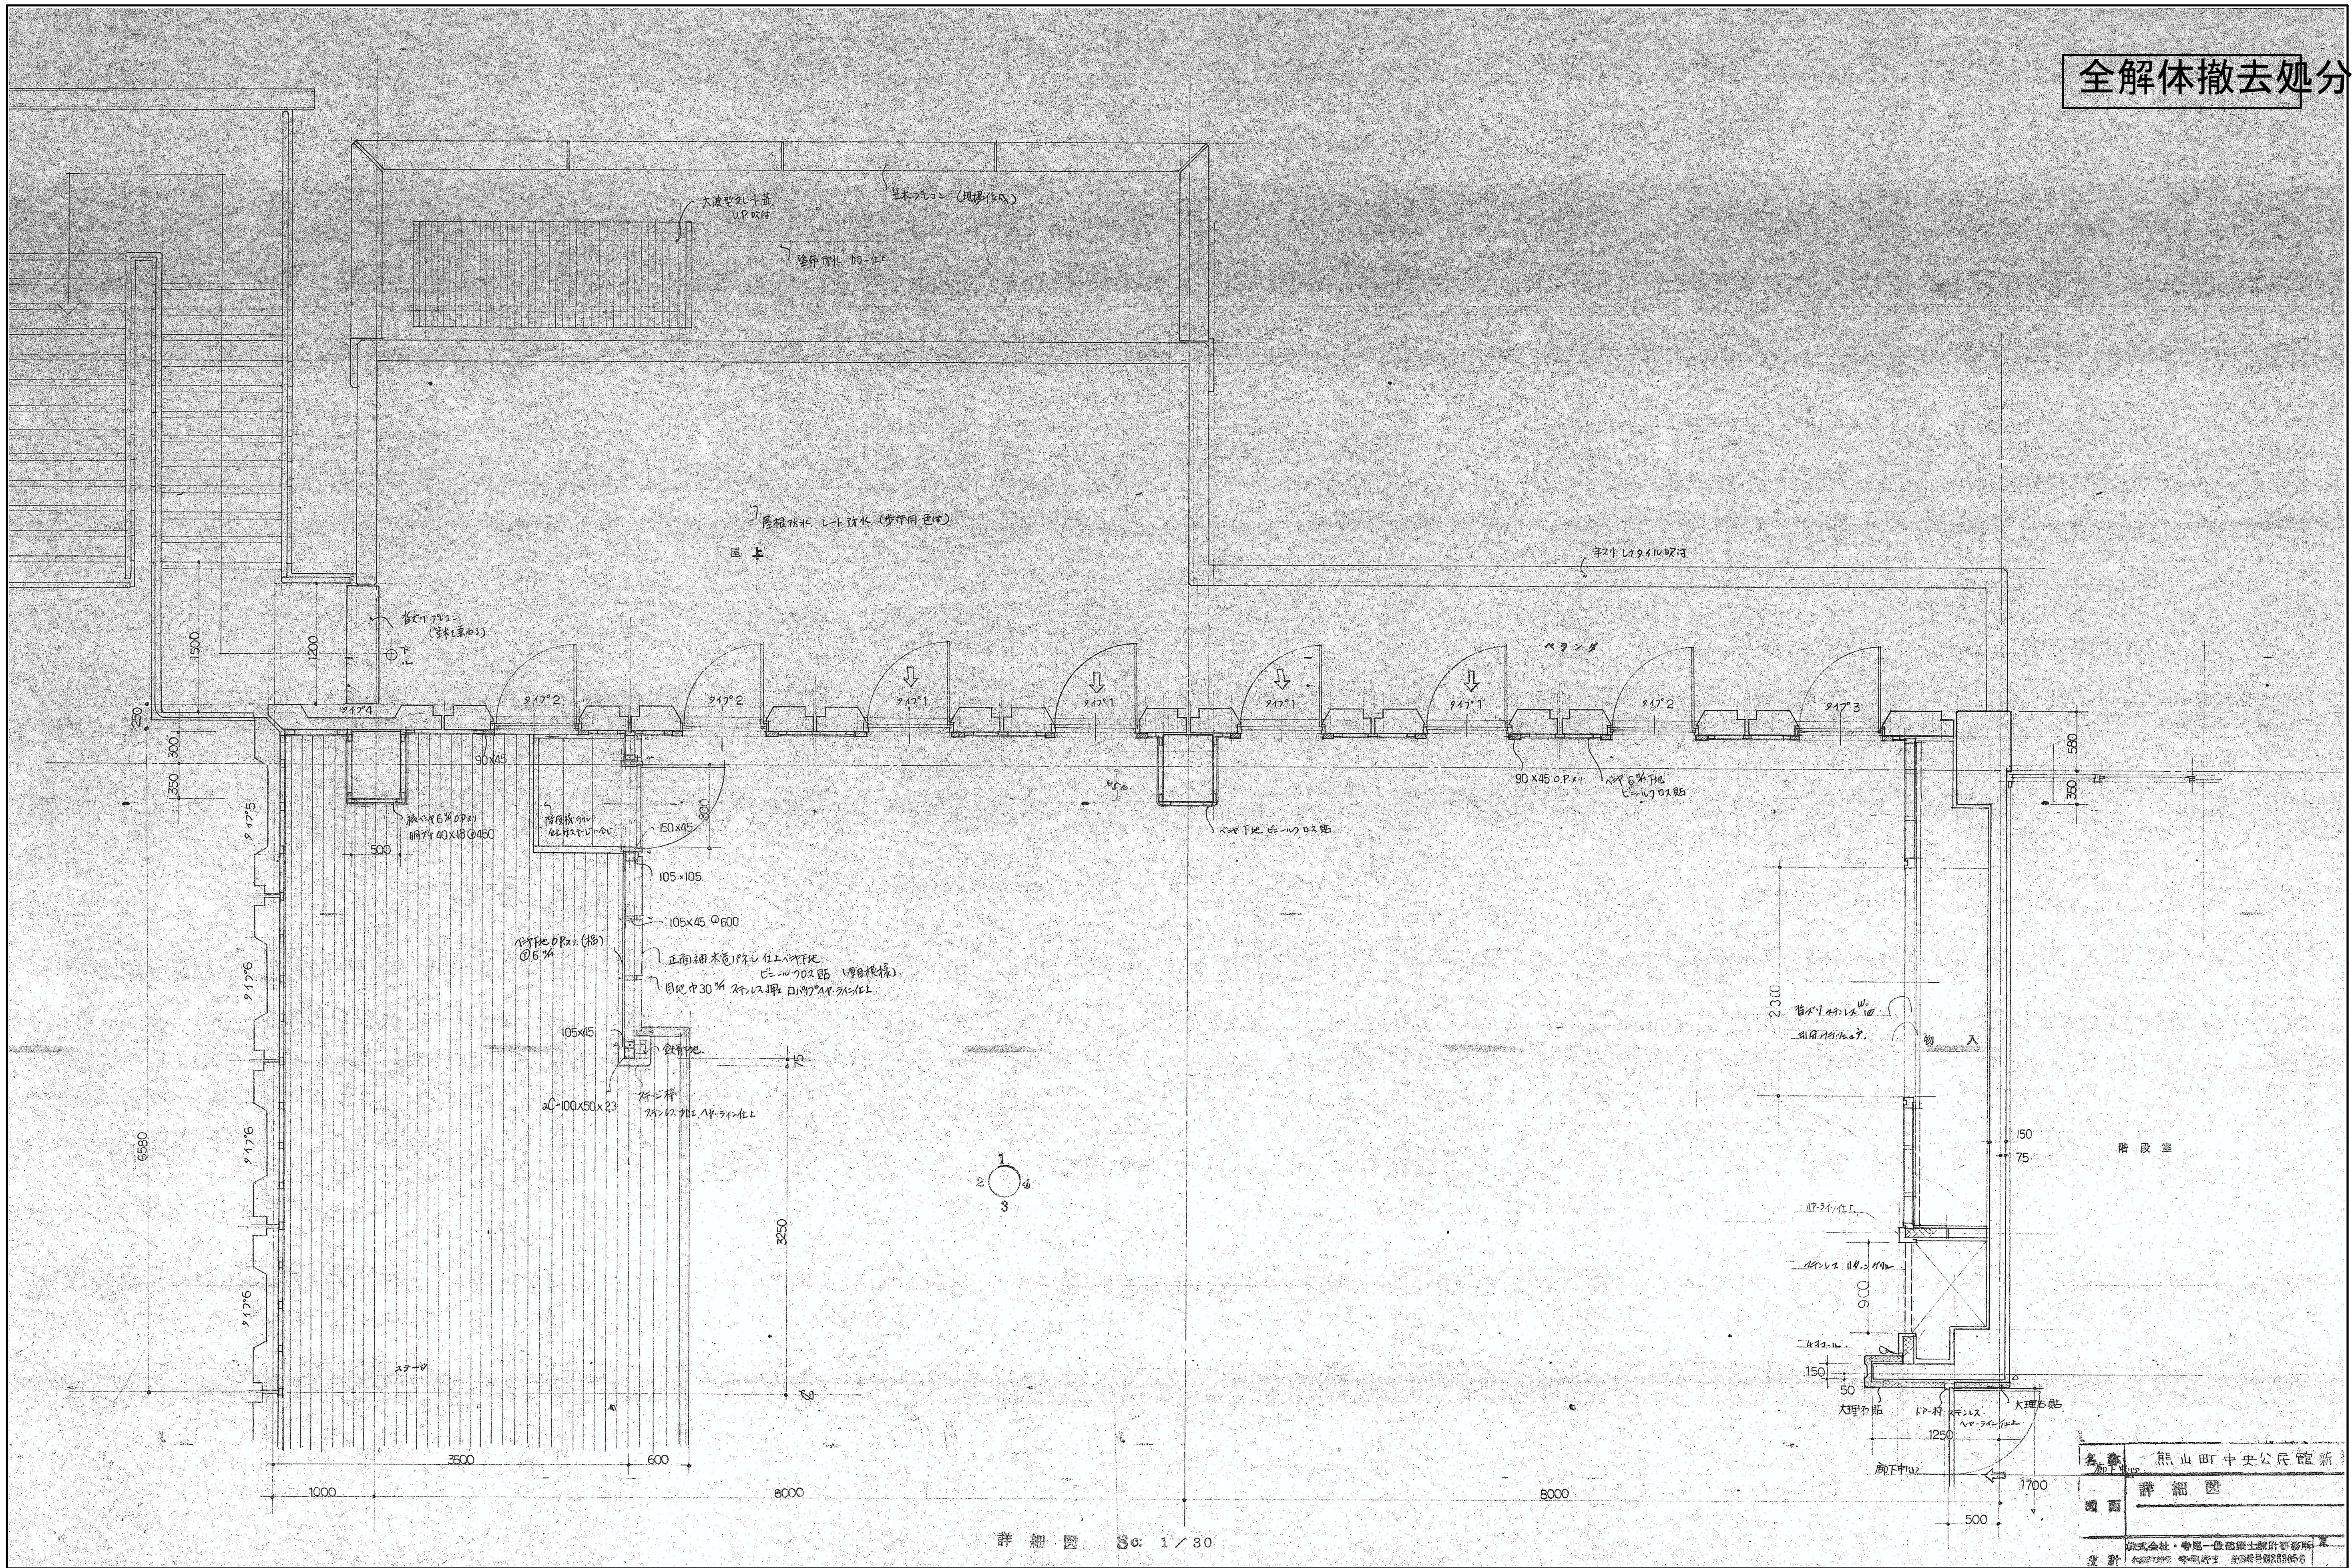

詳細図 Scale: 1/30

凡例	変更		年 月 日		DATE	CHECK 1	CHECK 2	TITLE			No.	
								熊山公民館解体工事				
					No.	PL	DR	NAME		SCALE	A2版 71%	K—45
							詳 細 図 1 7		1 / 3 0	A3版 50%		