


全解体撤去処分

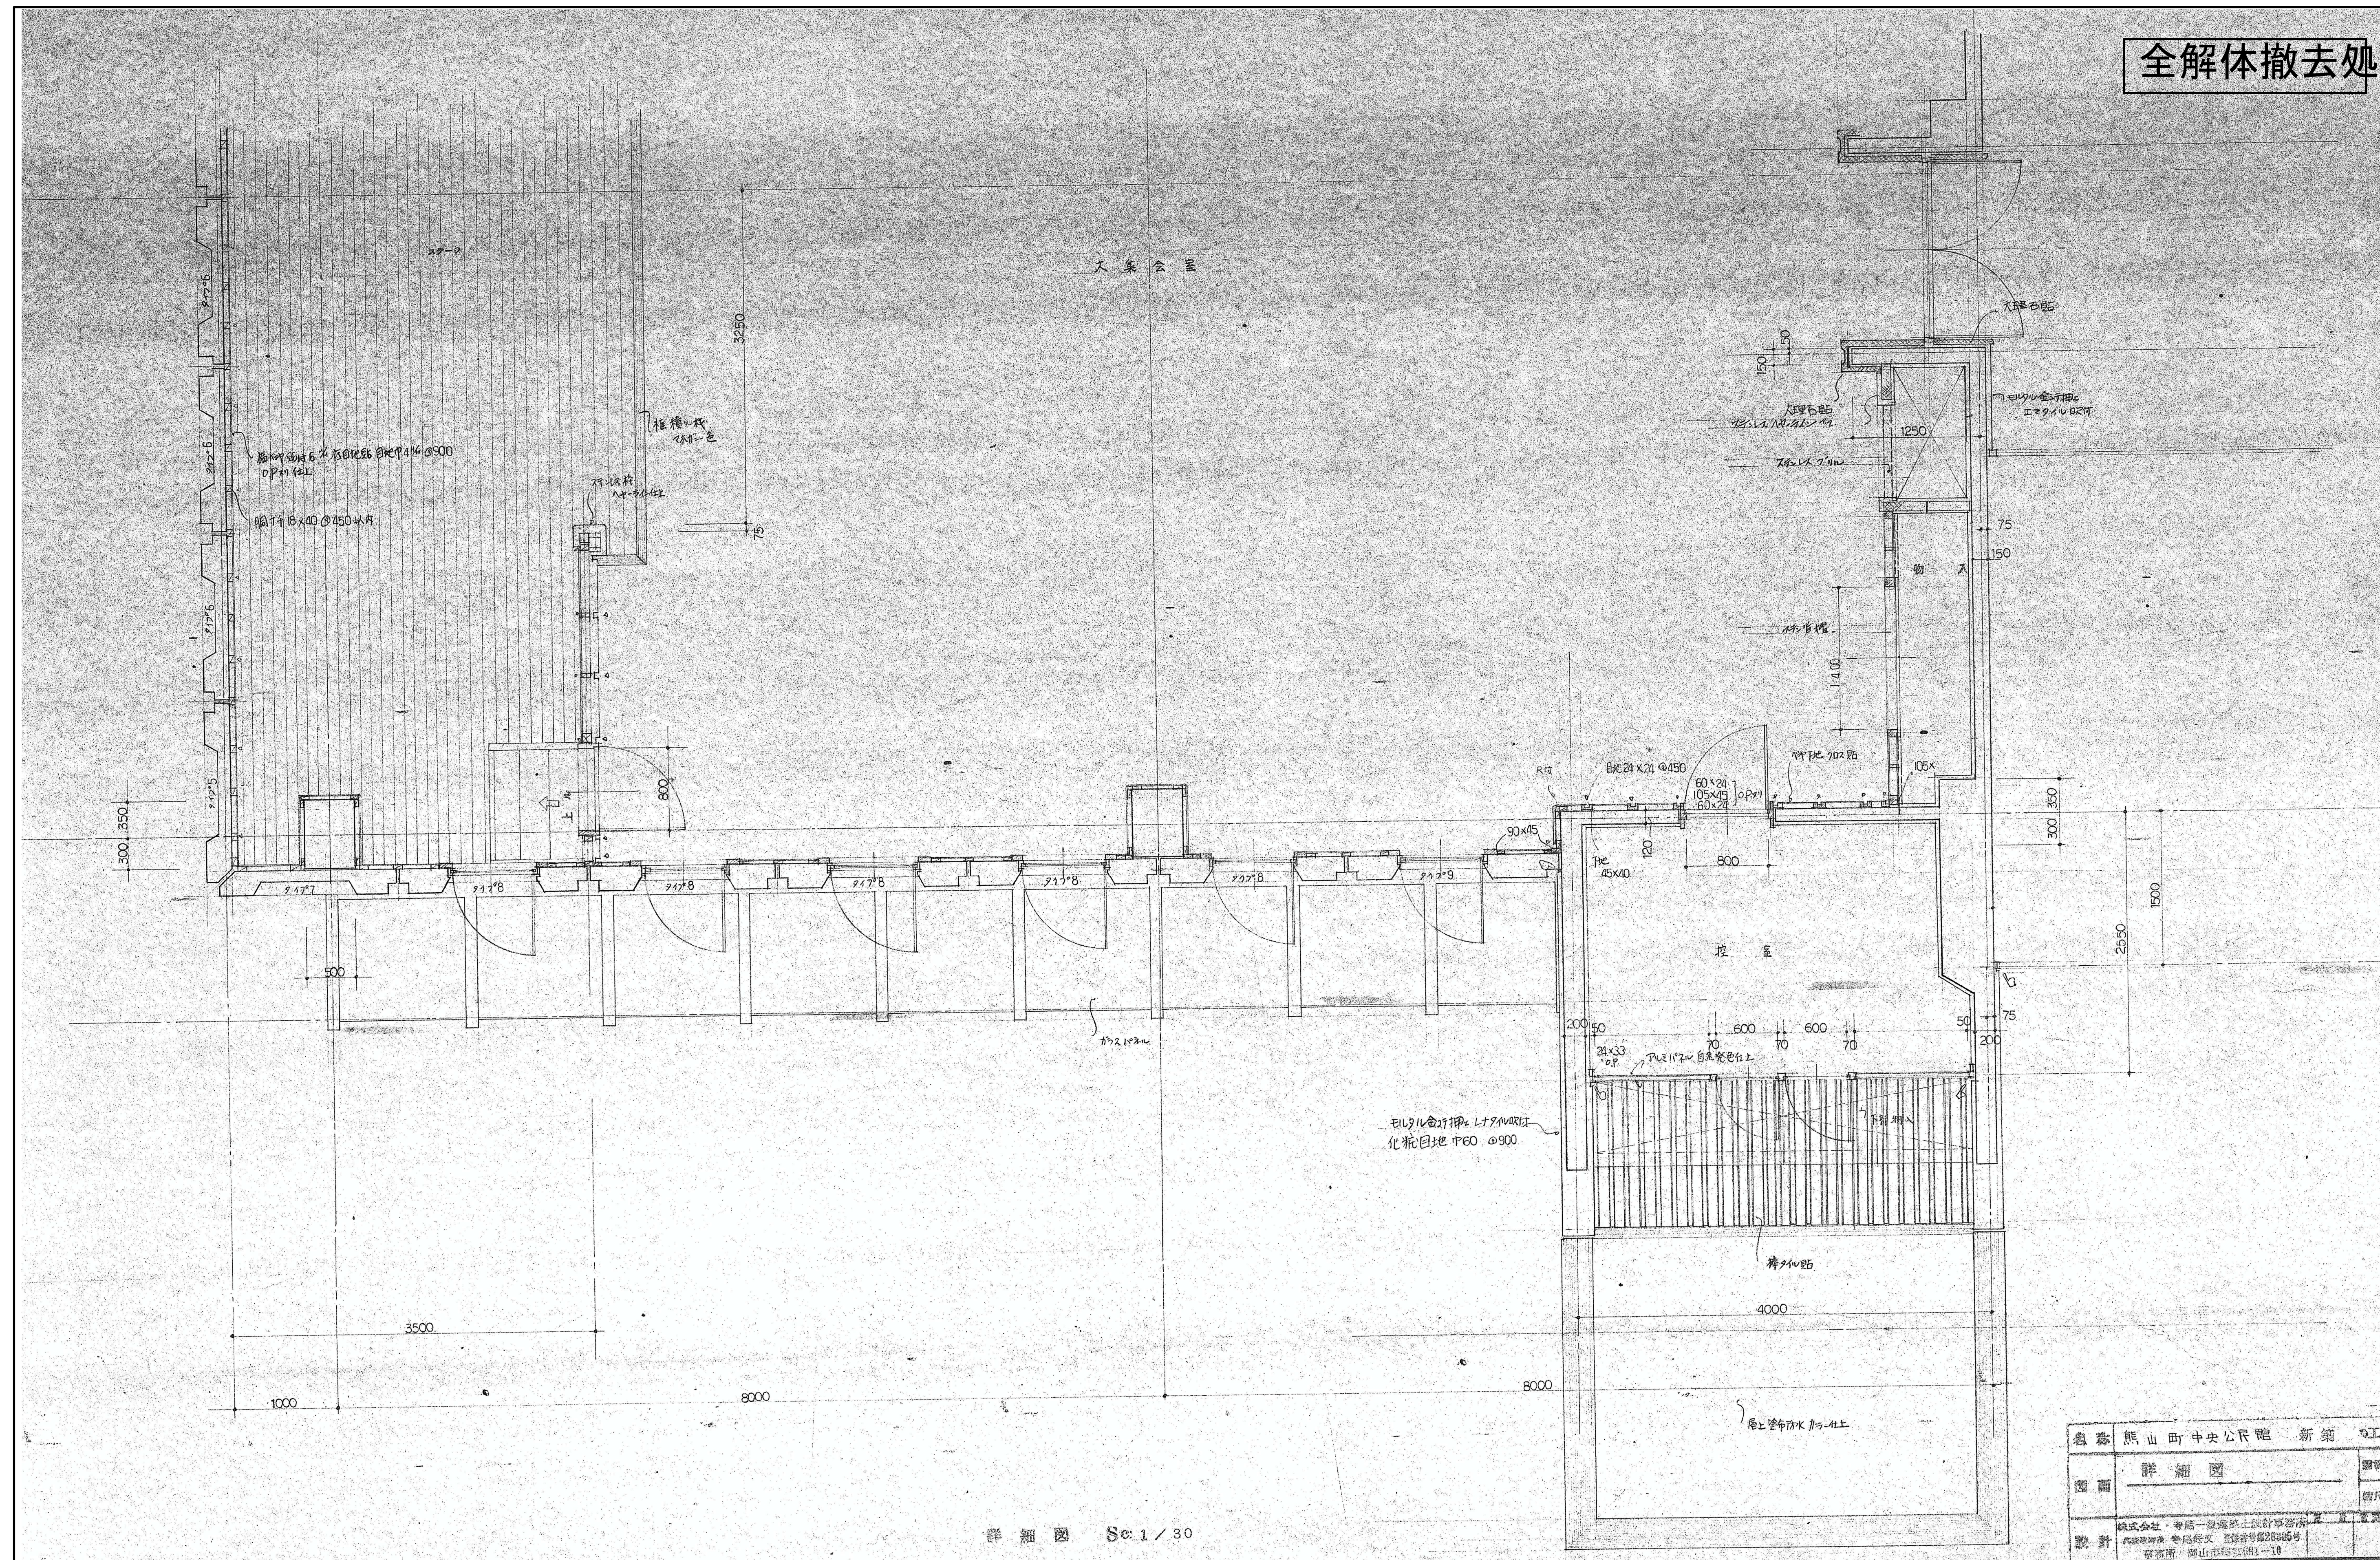

凡例		変更	年 月 日			DATE	CHECK 1	CHECK 2	TITLE 熊山公民館解体工事			No.	
						No.	PL	DR	NAME 詳 細 図 1 8		SCALE 1/3 0	A2版 71% A3版 50%	K—