


全解体撤去処分

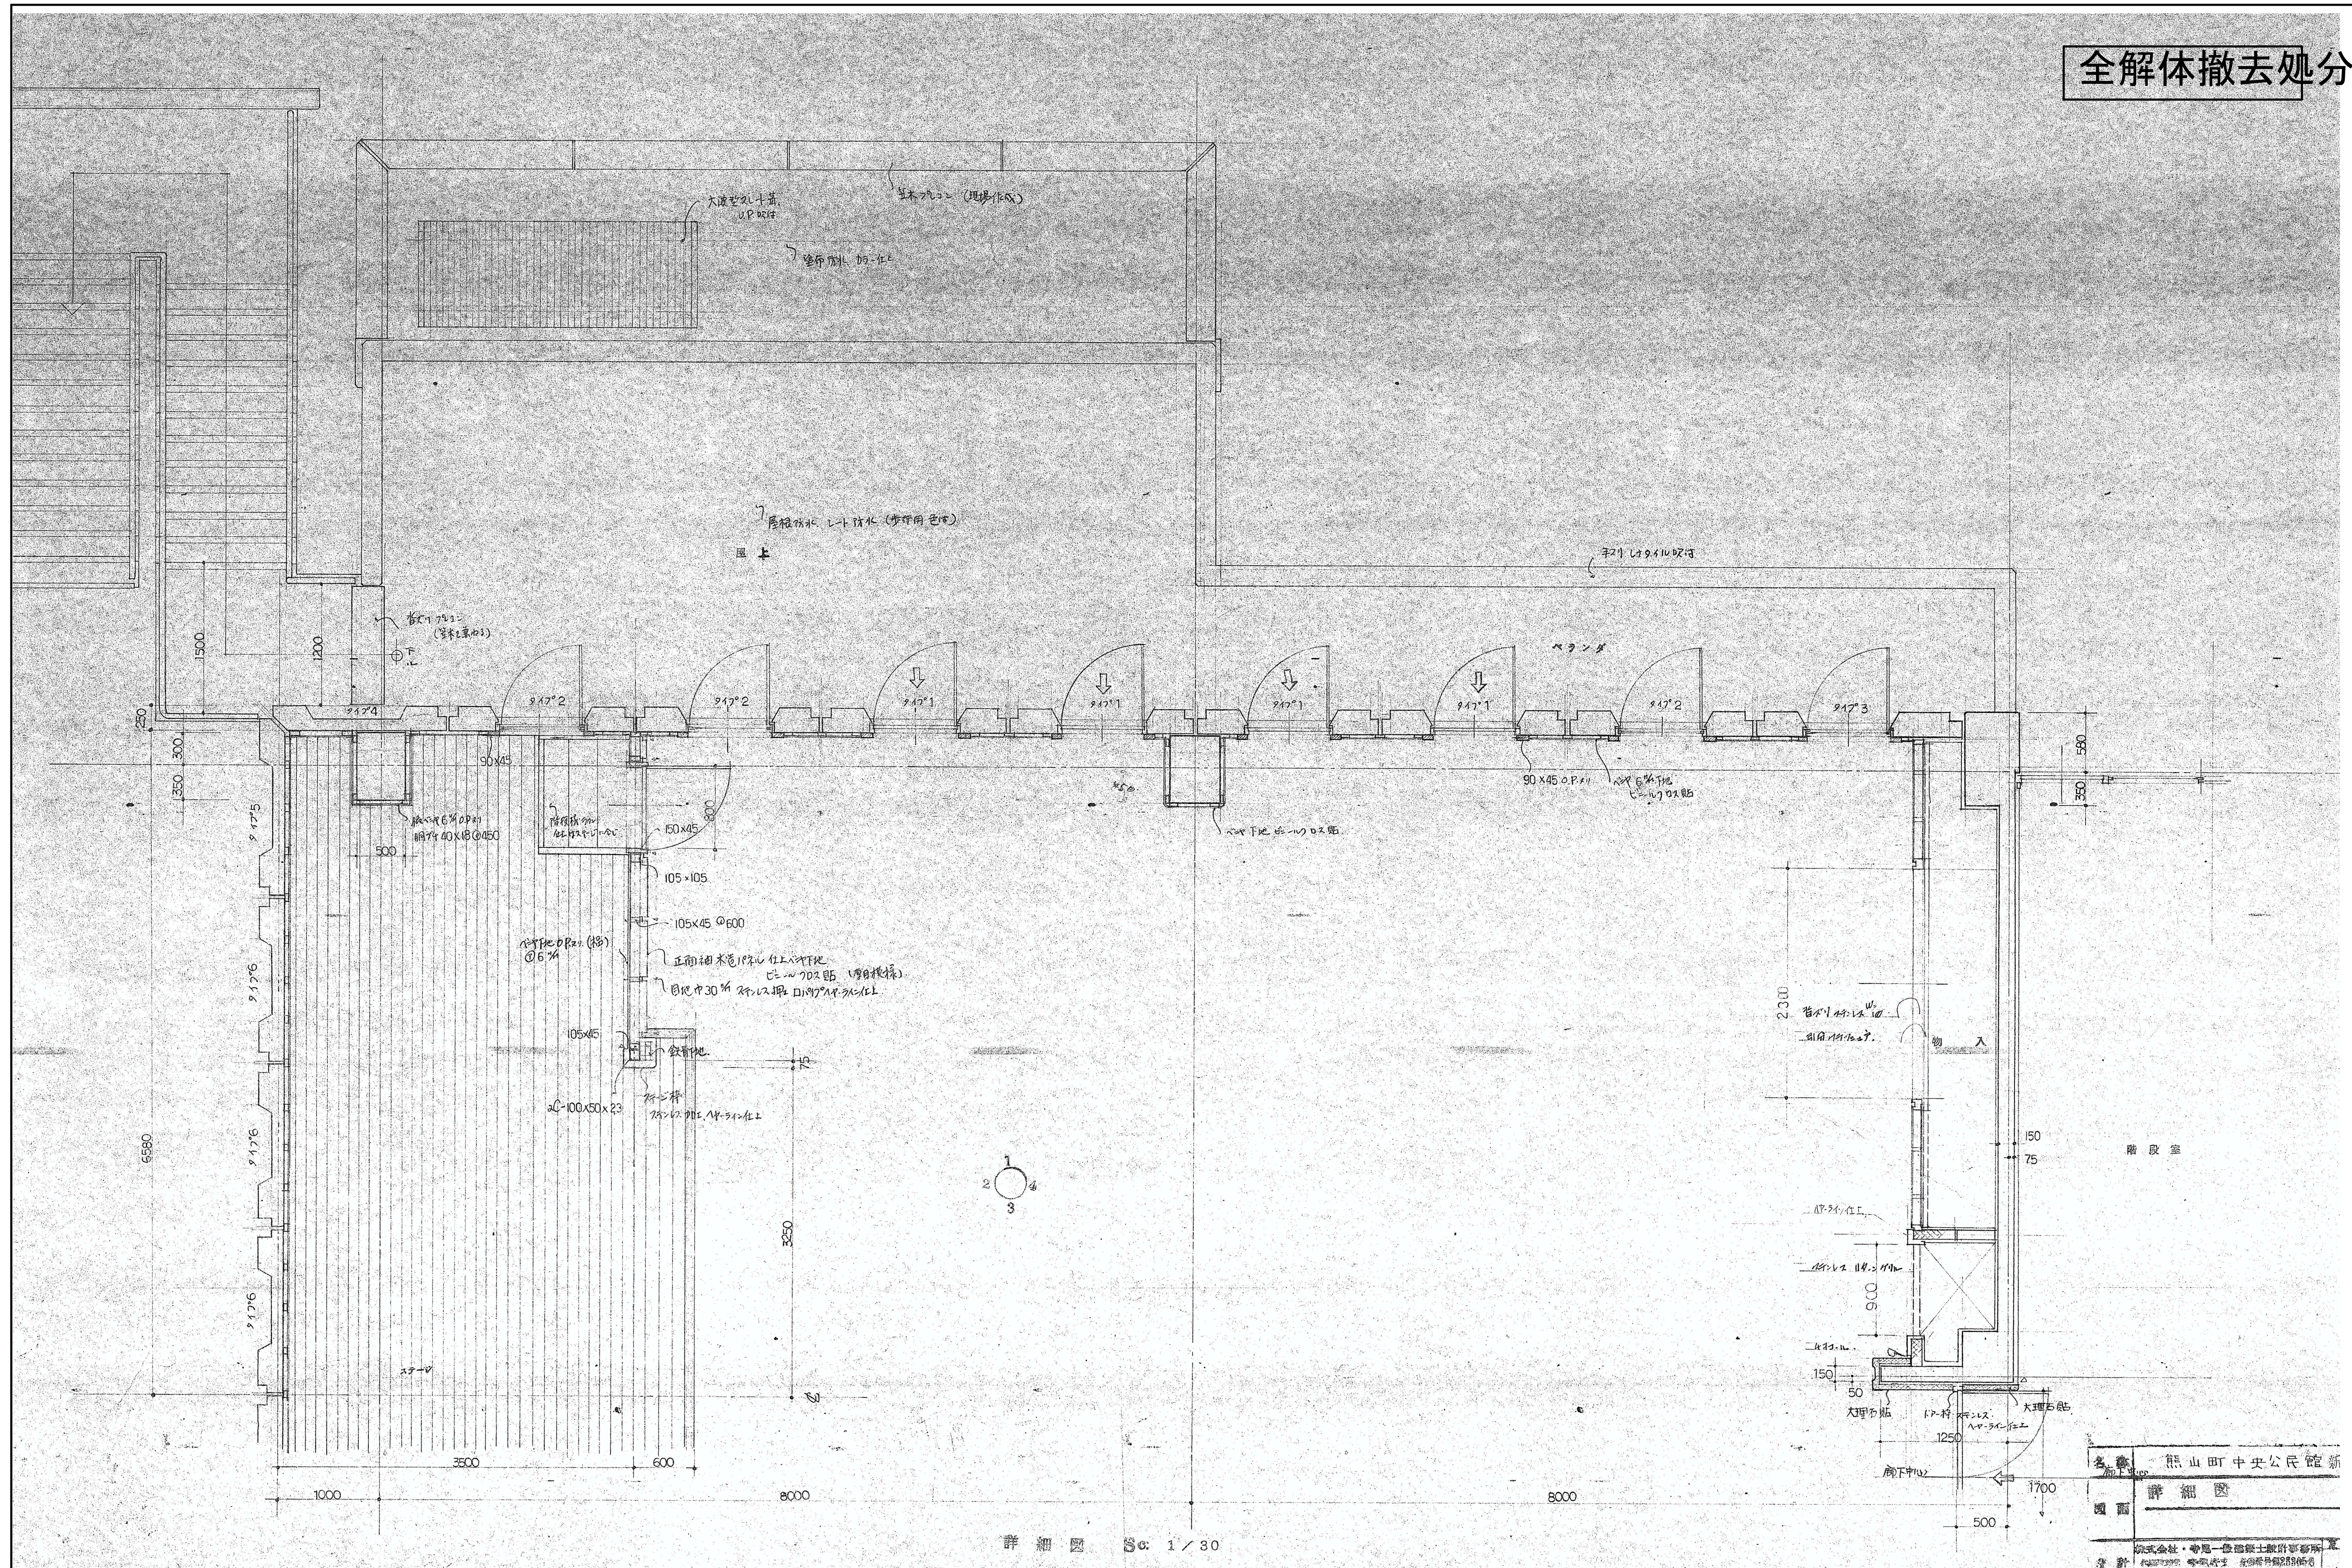

凡例	変更	年 月 日			DATE	CHECK 1	CHECK 2	TITLE 熊山公民館解体工事			No.	
					No.	PL	DR	NAME 詳 細 図 1 9		SCALE 1 / 3 0	A2版 71% A3版 50%	K—47