


全解体撤去処分

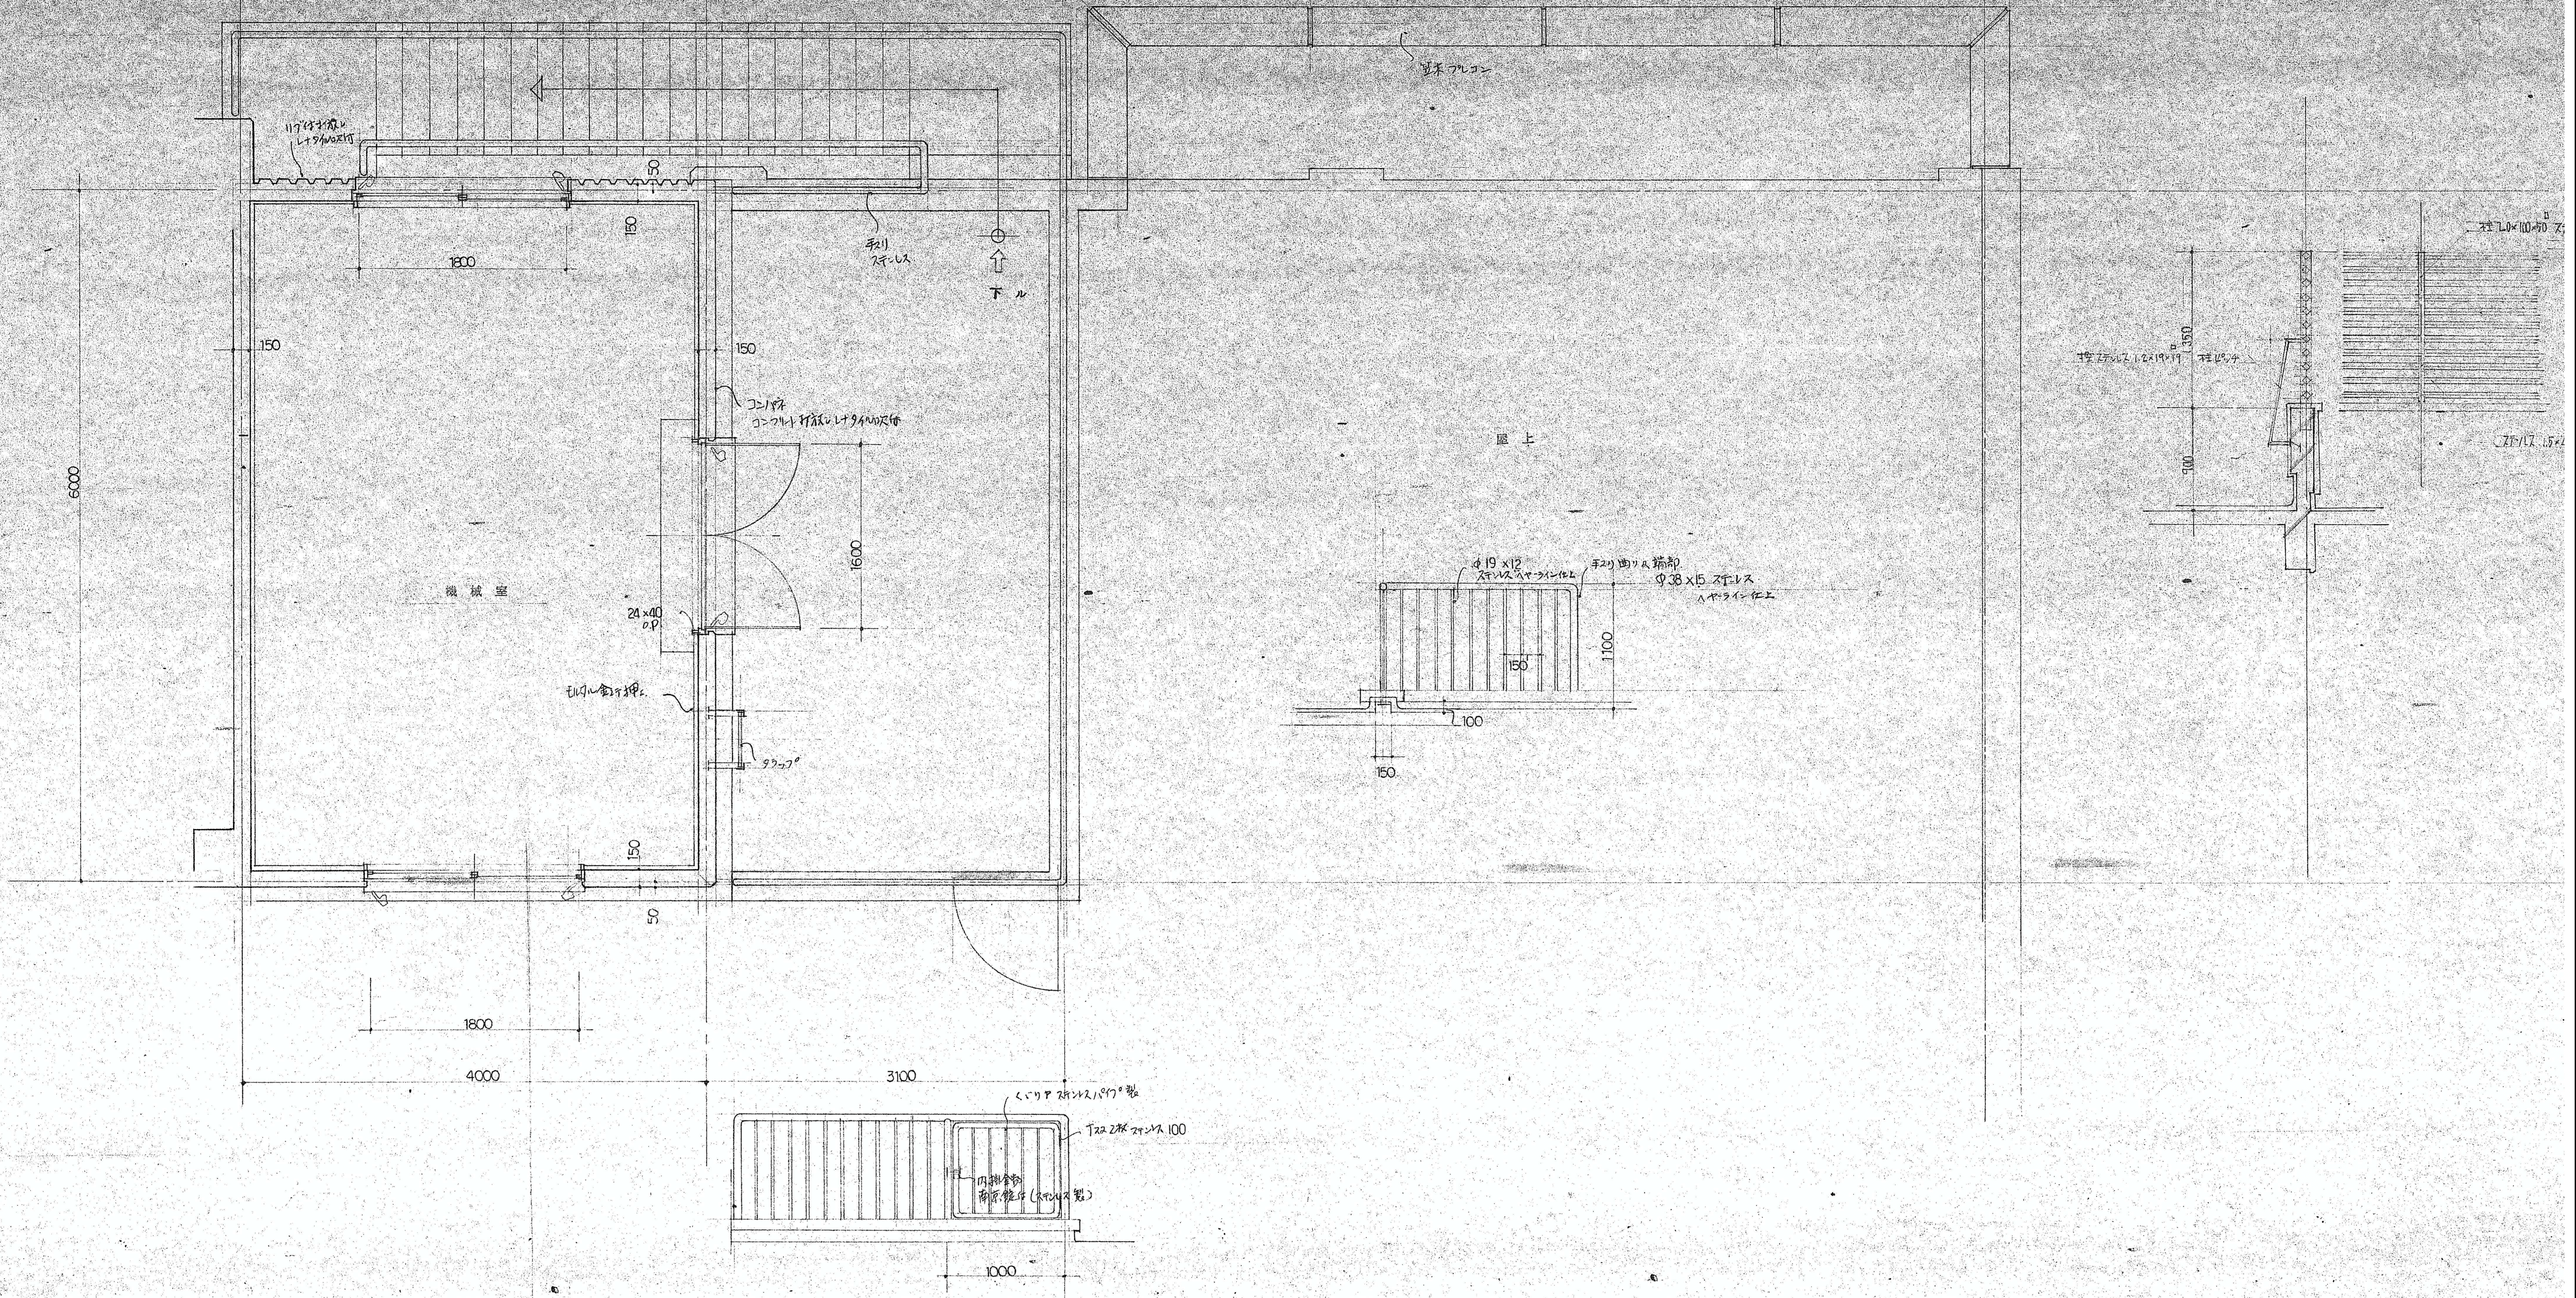

詳細図 No. 1/30

熊山町中央公民館 新築
詳細図

凡例		変更	年 月 日		DATE	CHECK1 CHECK2 TITLE			熊山公民館解体工事	No.
						No.	PL	DR		
						NAME 詳細図 20			SCALE 1/30	K-48
									A2版 71% A3版 50%	