全解体撤去処分

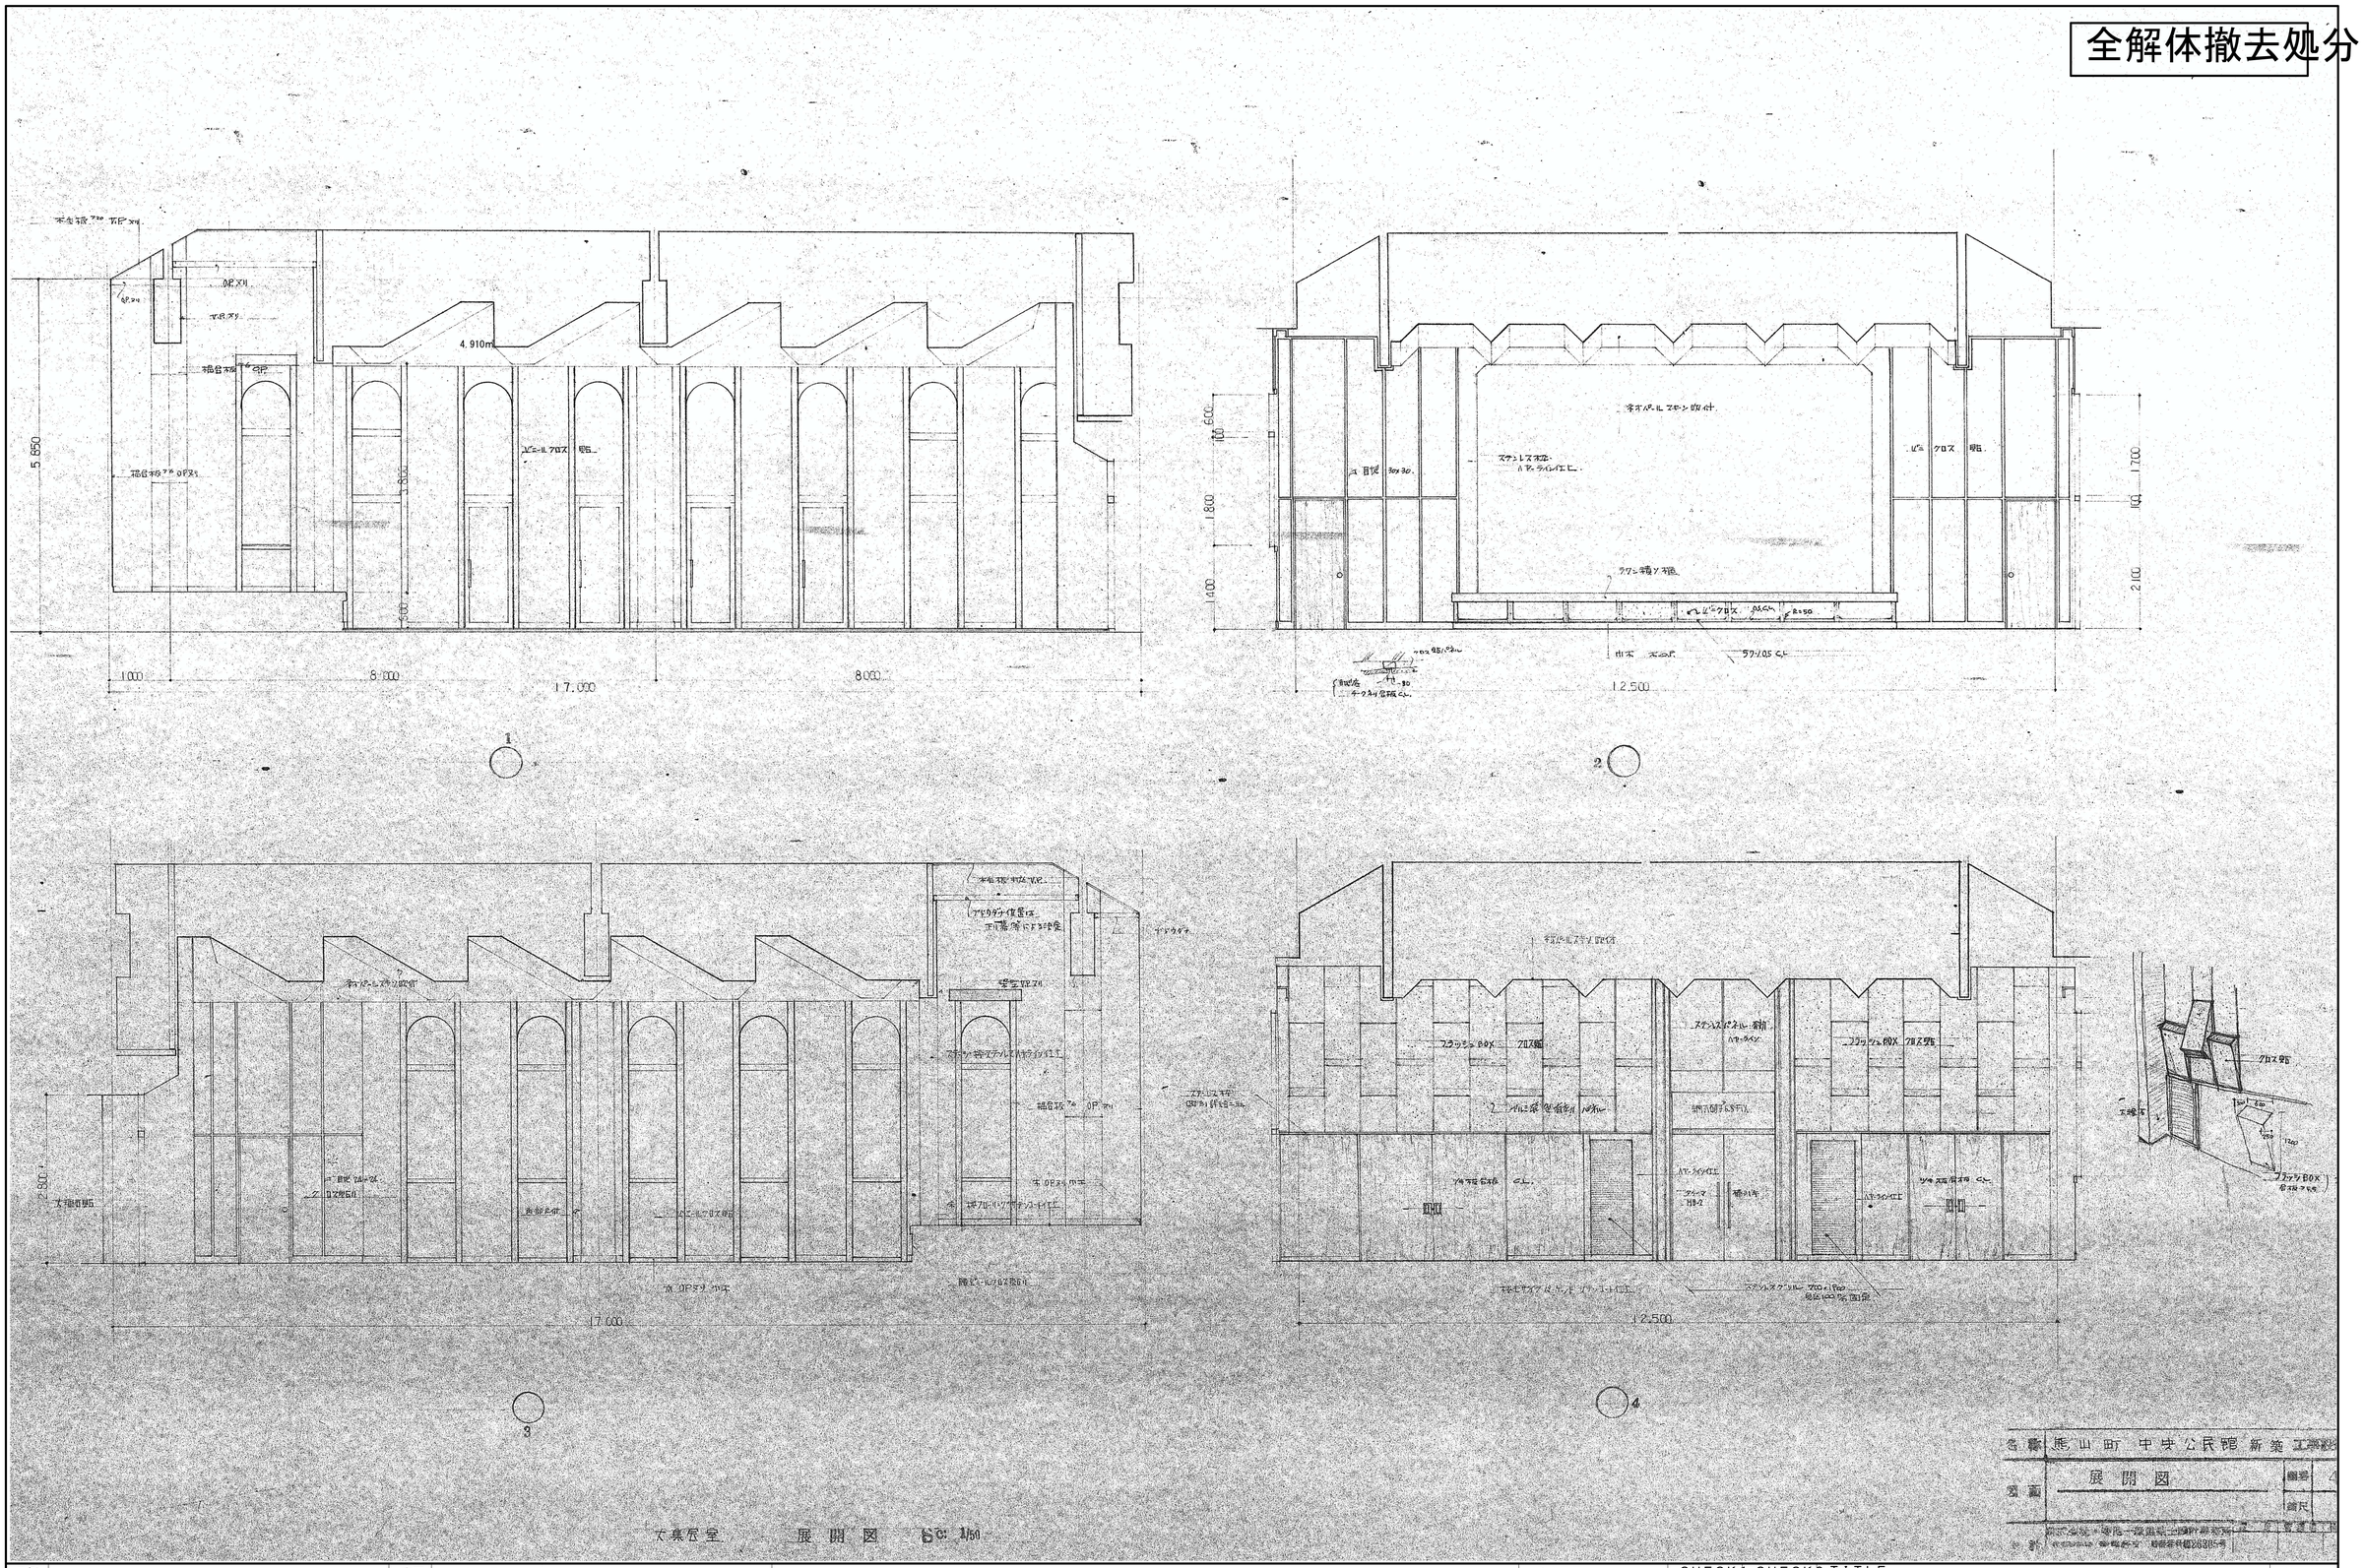

名称　熊山町 中央公民館 新築工事
題目　展開図
縮尺

凡例	変更	年 月 日

DATE	CHECK1	CHECK2	TITLE		No.
			熊山公民館解体工事		
No.	PL	DR	NAME 展 開 図 7	SCALE 1/50 A2版 71% A3版 50%	K—55