


全解体撤去処分

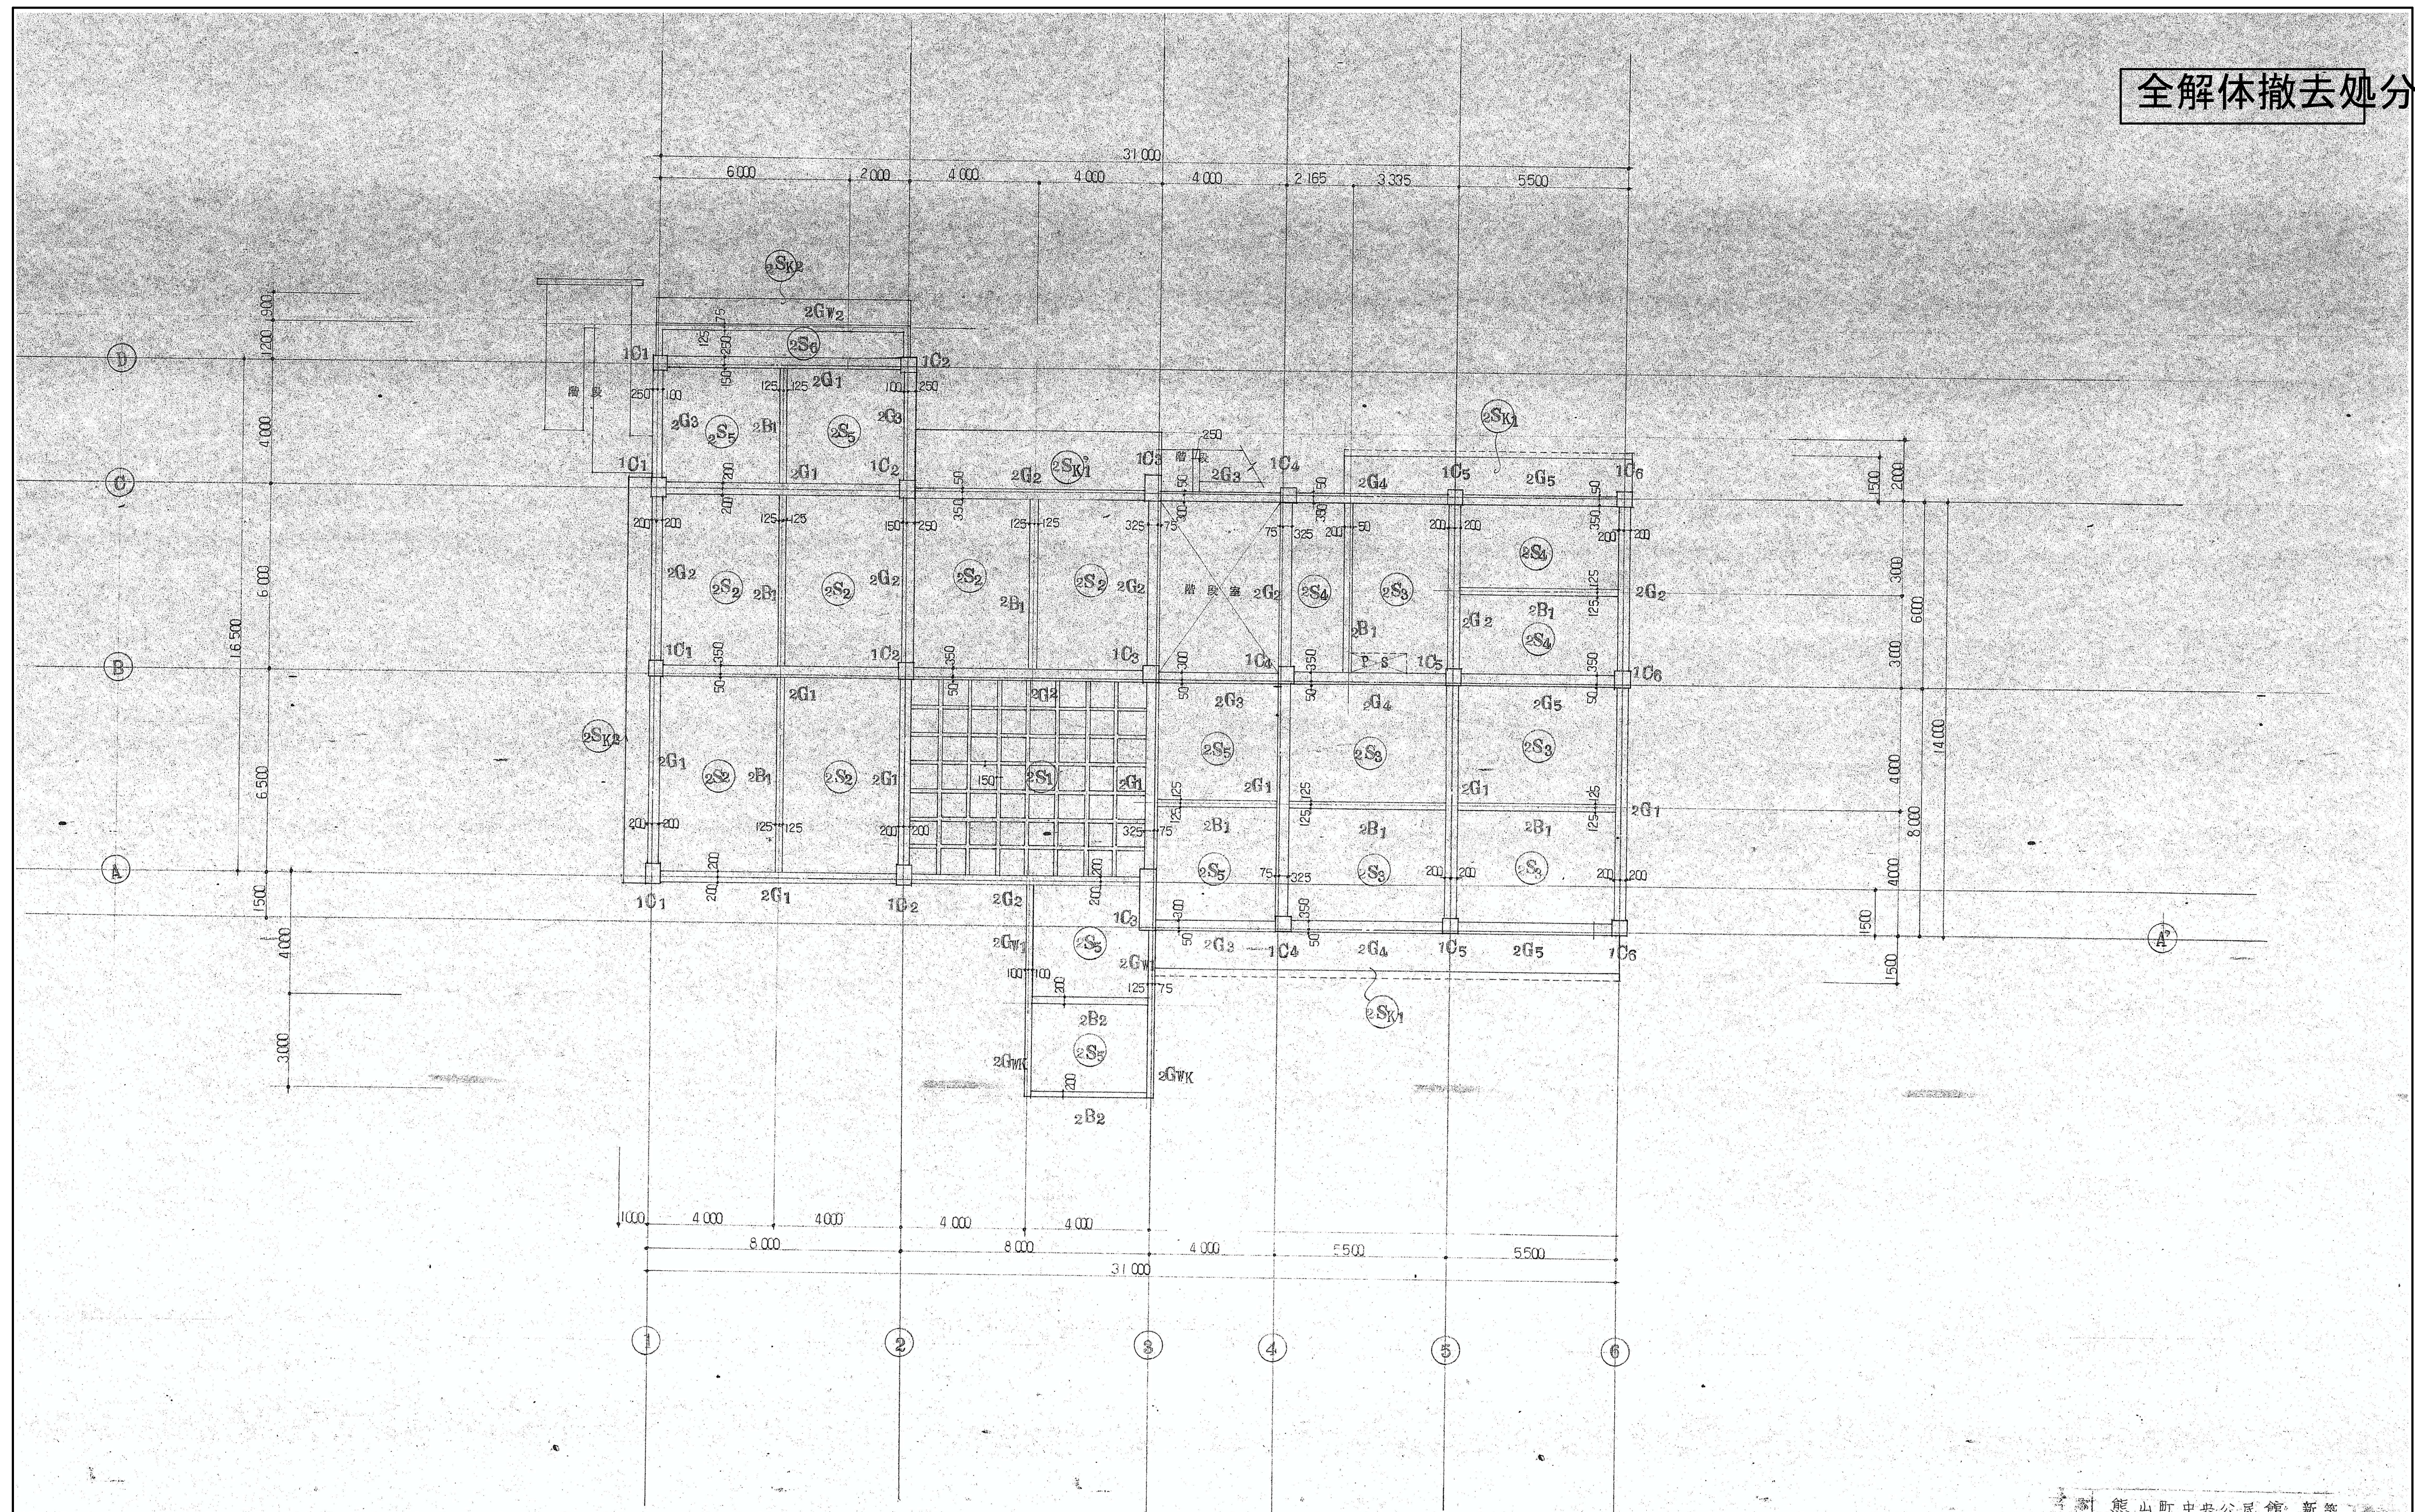

2階梁伏図 S₀ 1/100

新築	熊山町中央公民館	新築
梁伏図		50
		1/100

凡例		変更	年月日		DATE	CHECK 1 CHECK 2 TITLE			熊山公民館解体工事	No.
						No.	PL	DR		
									梁伏図 1	
									SCALE 1/100	
									A2版 71% A3版 50%	K-57