


全解体撤去処分

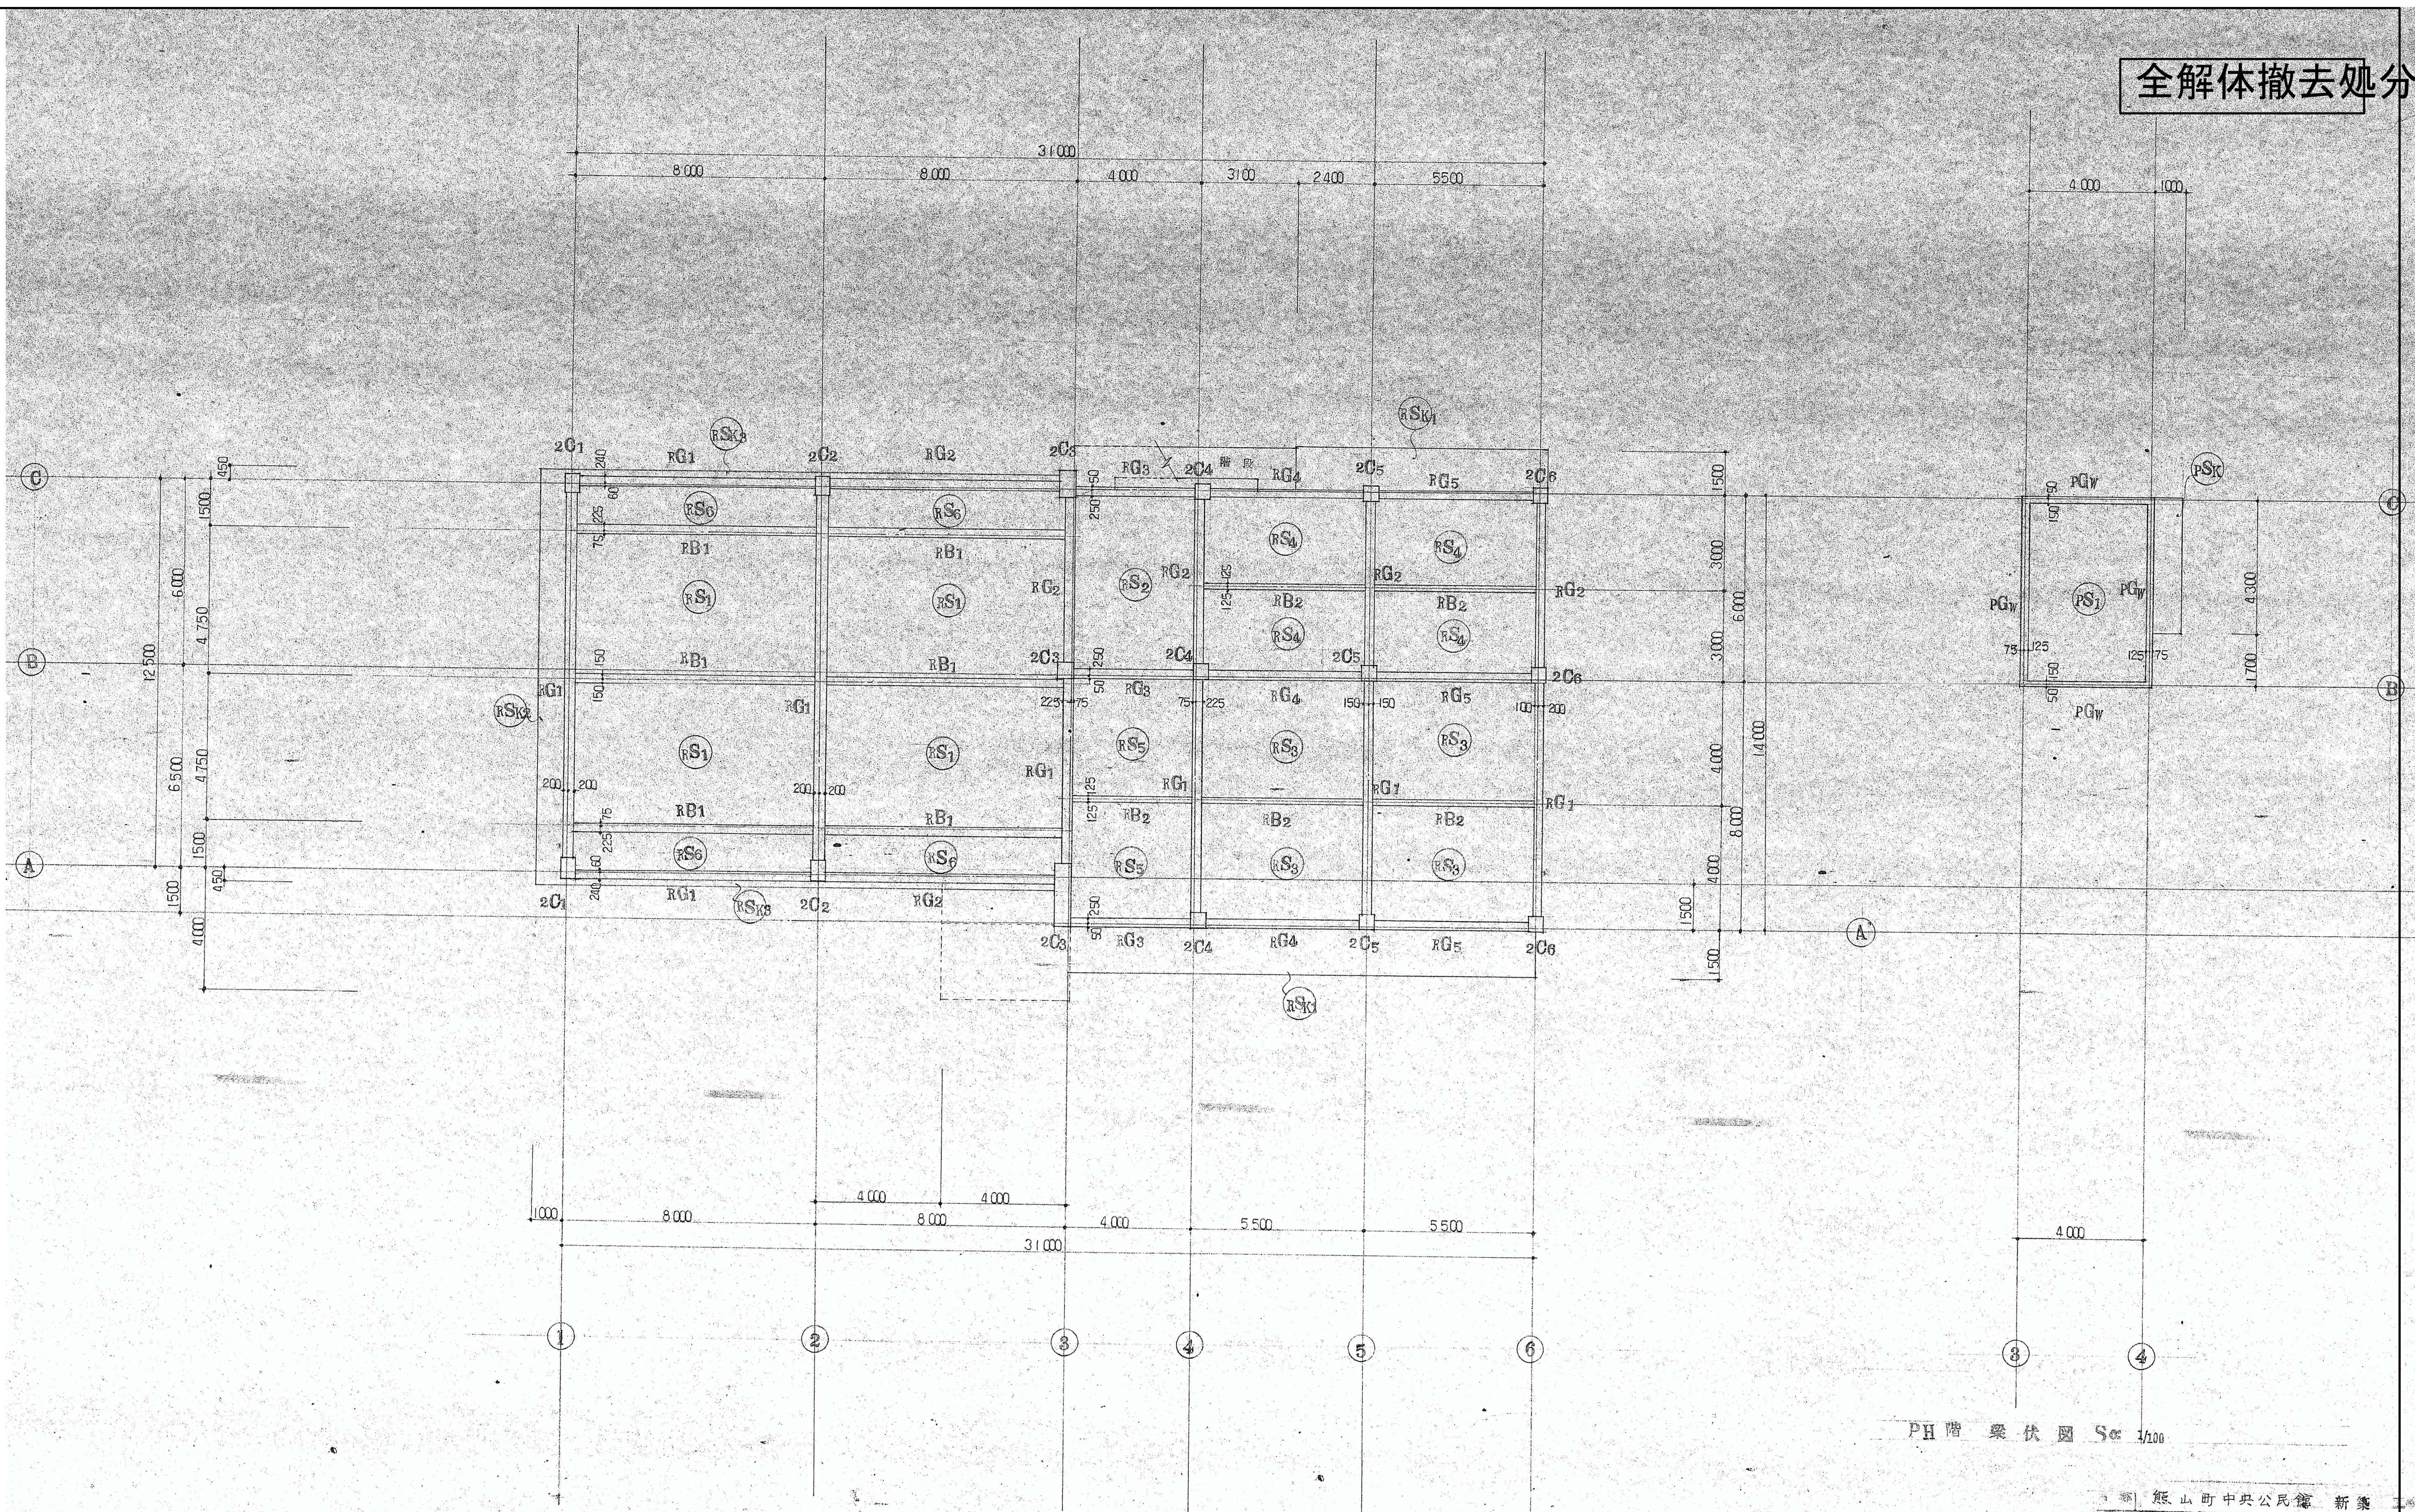

PH階梁伏図 Sec 1/100

R階梁伏図 Sec 1/100

3	熊山町中央公民館 新築	工
4	梁伏図	
5		
6		

凡例	変更			DATE	CHECK1 CHECK2 TITLE			No.
	年	月	日		PL	DR	NAME	
							梁伏図 2	
							SCALE 1/100	
							A2版 71% A3版 50%	K-58