


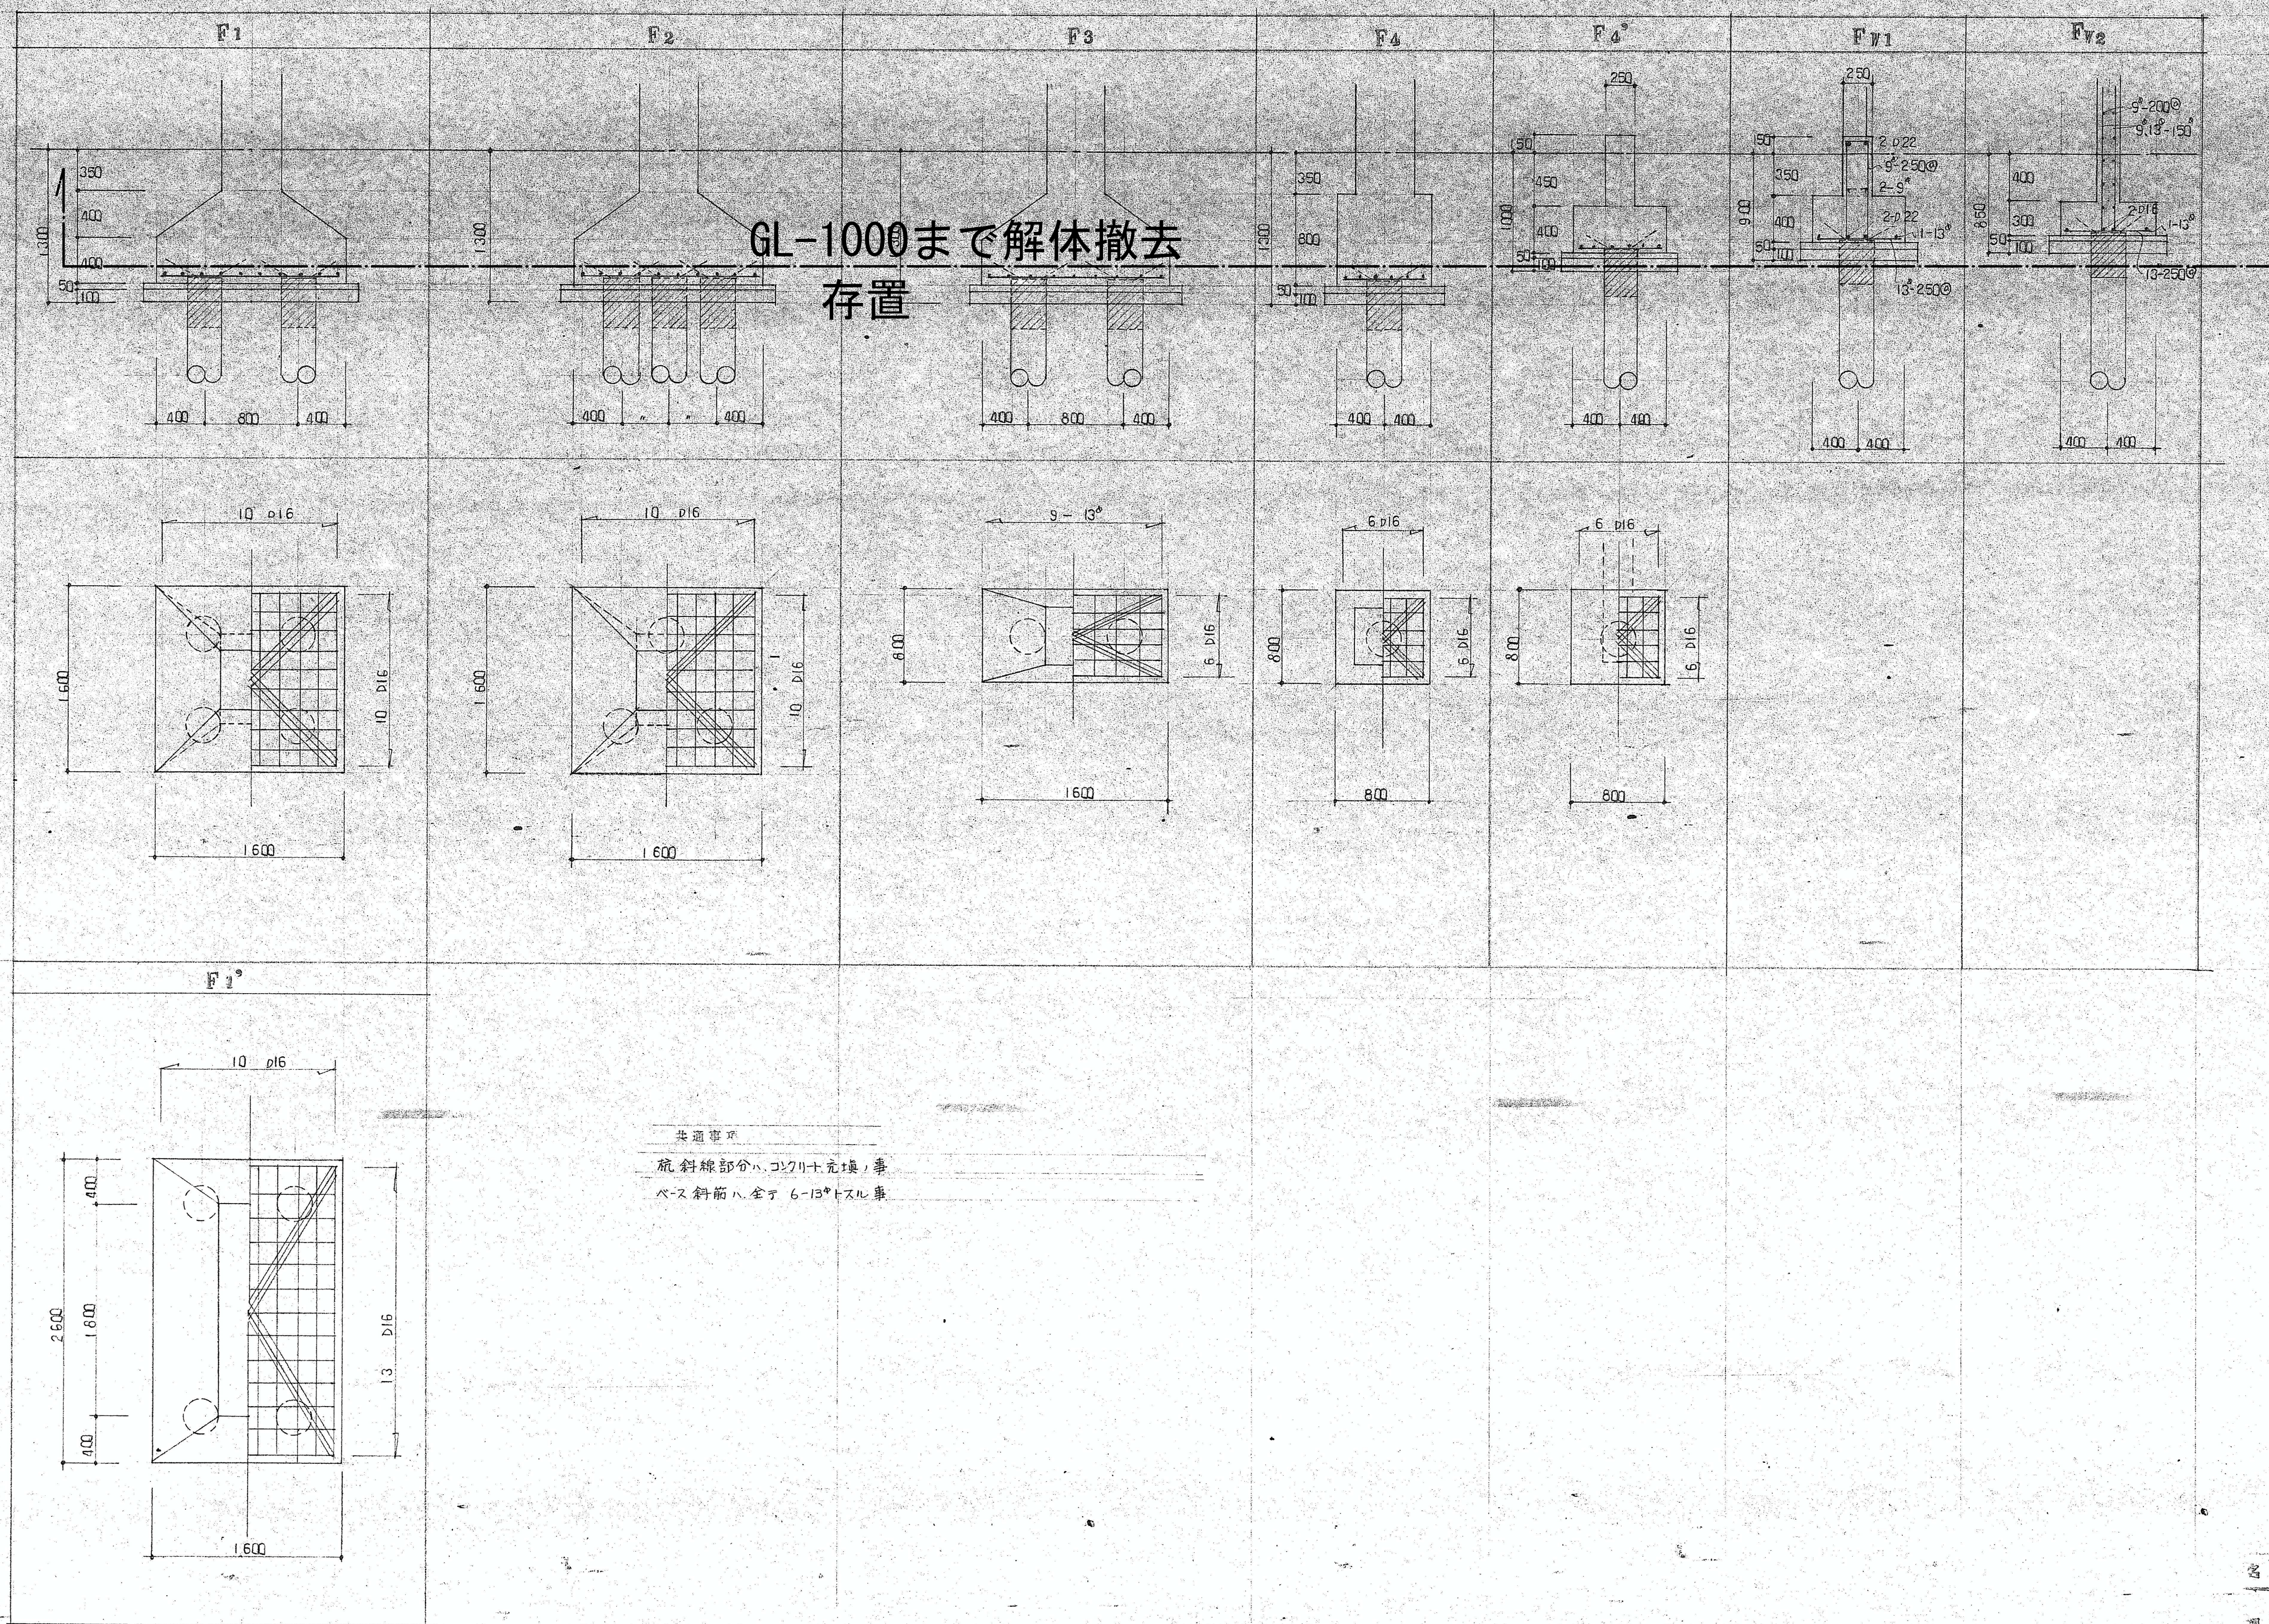

GL-1000まで解体撤去
存置

共通事項
 桁斜線部分ハ、コクリ+充填、事
 バス斜筋ハ、全テ 6-13^Φトル事

名 稱	熊山町中央公民館新築工		圖 號
圖 額	基礎配筋圖		層 次
定 計	設計者 熊山町役場 設計者 熊山町役場 監理者 熊山町役場 監理者 熊山町役場		

凡例	変更	年 月 日			DATE	CHECK 1	CHECK 2	T I T L E 熊山公民館解体工事			No.	
					No.	PL	DR	NAME 基礎配筋図		SCALE 1/30	A2版 71% A3版 50%	K—60