


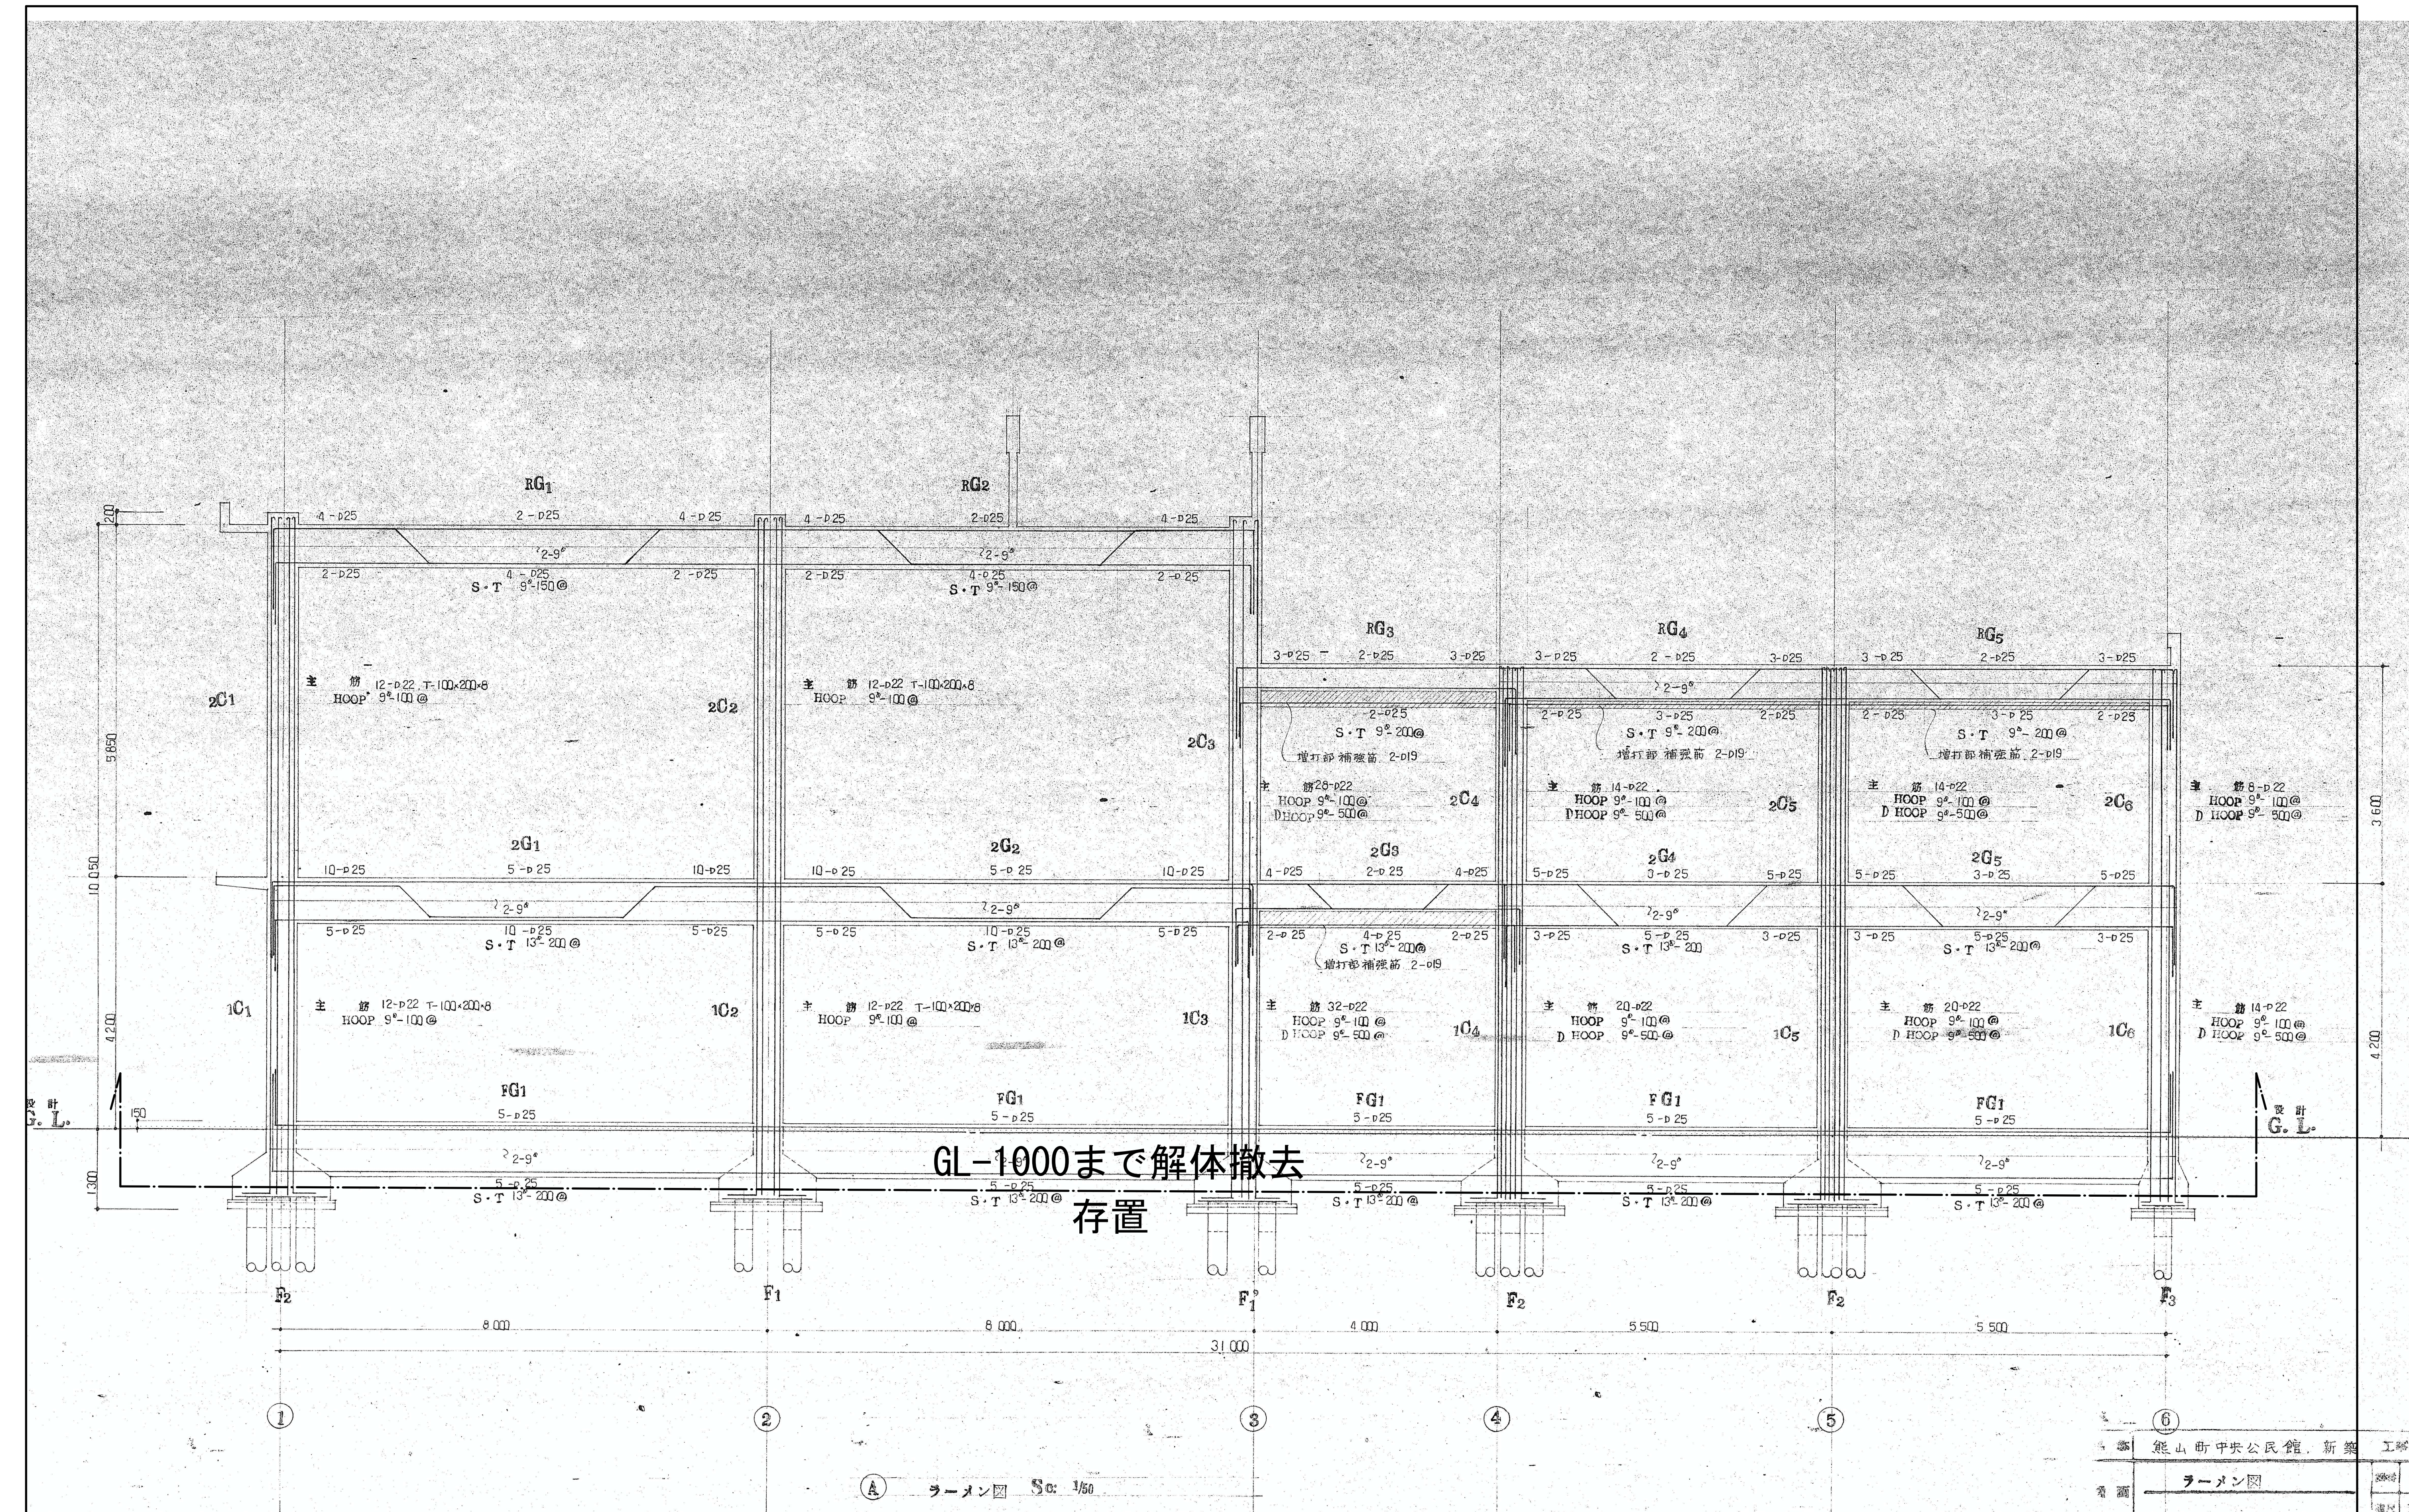

凡例	変更			年 月 日			DATE	CHECK1	CHECK2	TITLE	熊山公民館解体工事	No.		
							No.	PL	DR	NAME	ラーメン図	SCALE 1/50	A2版 71% A3版 50%	K—65