


全解体撤去処分

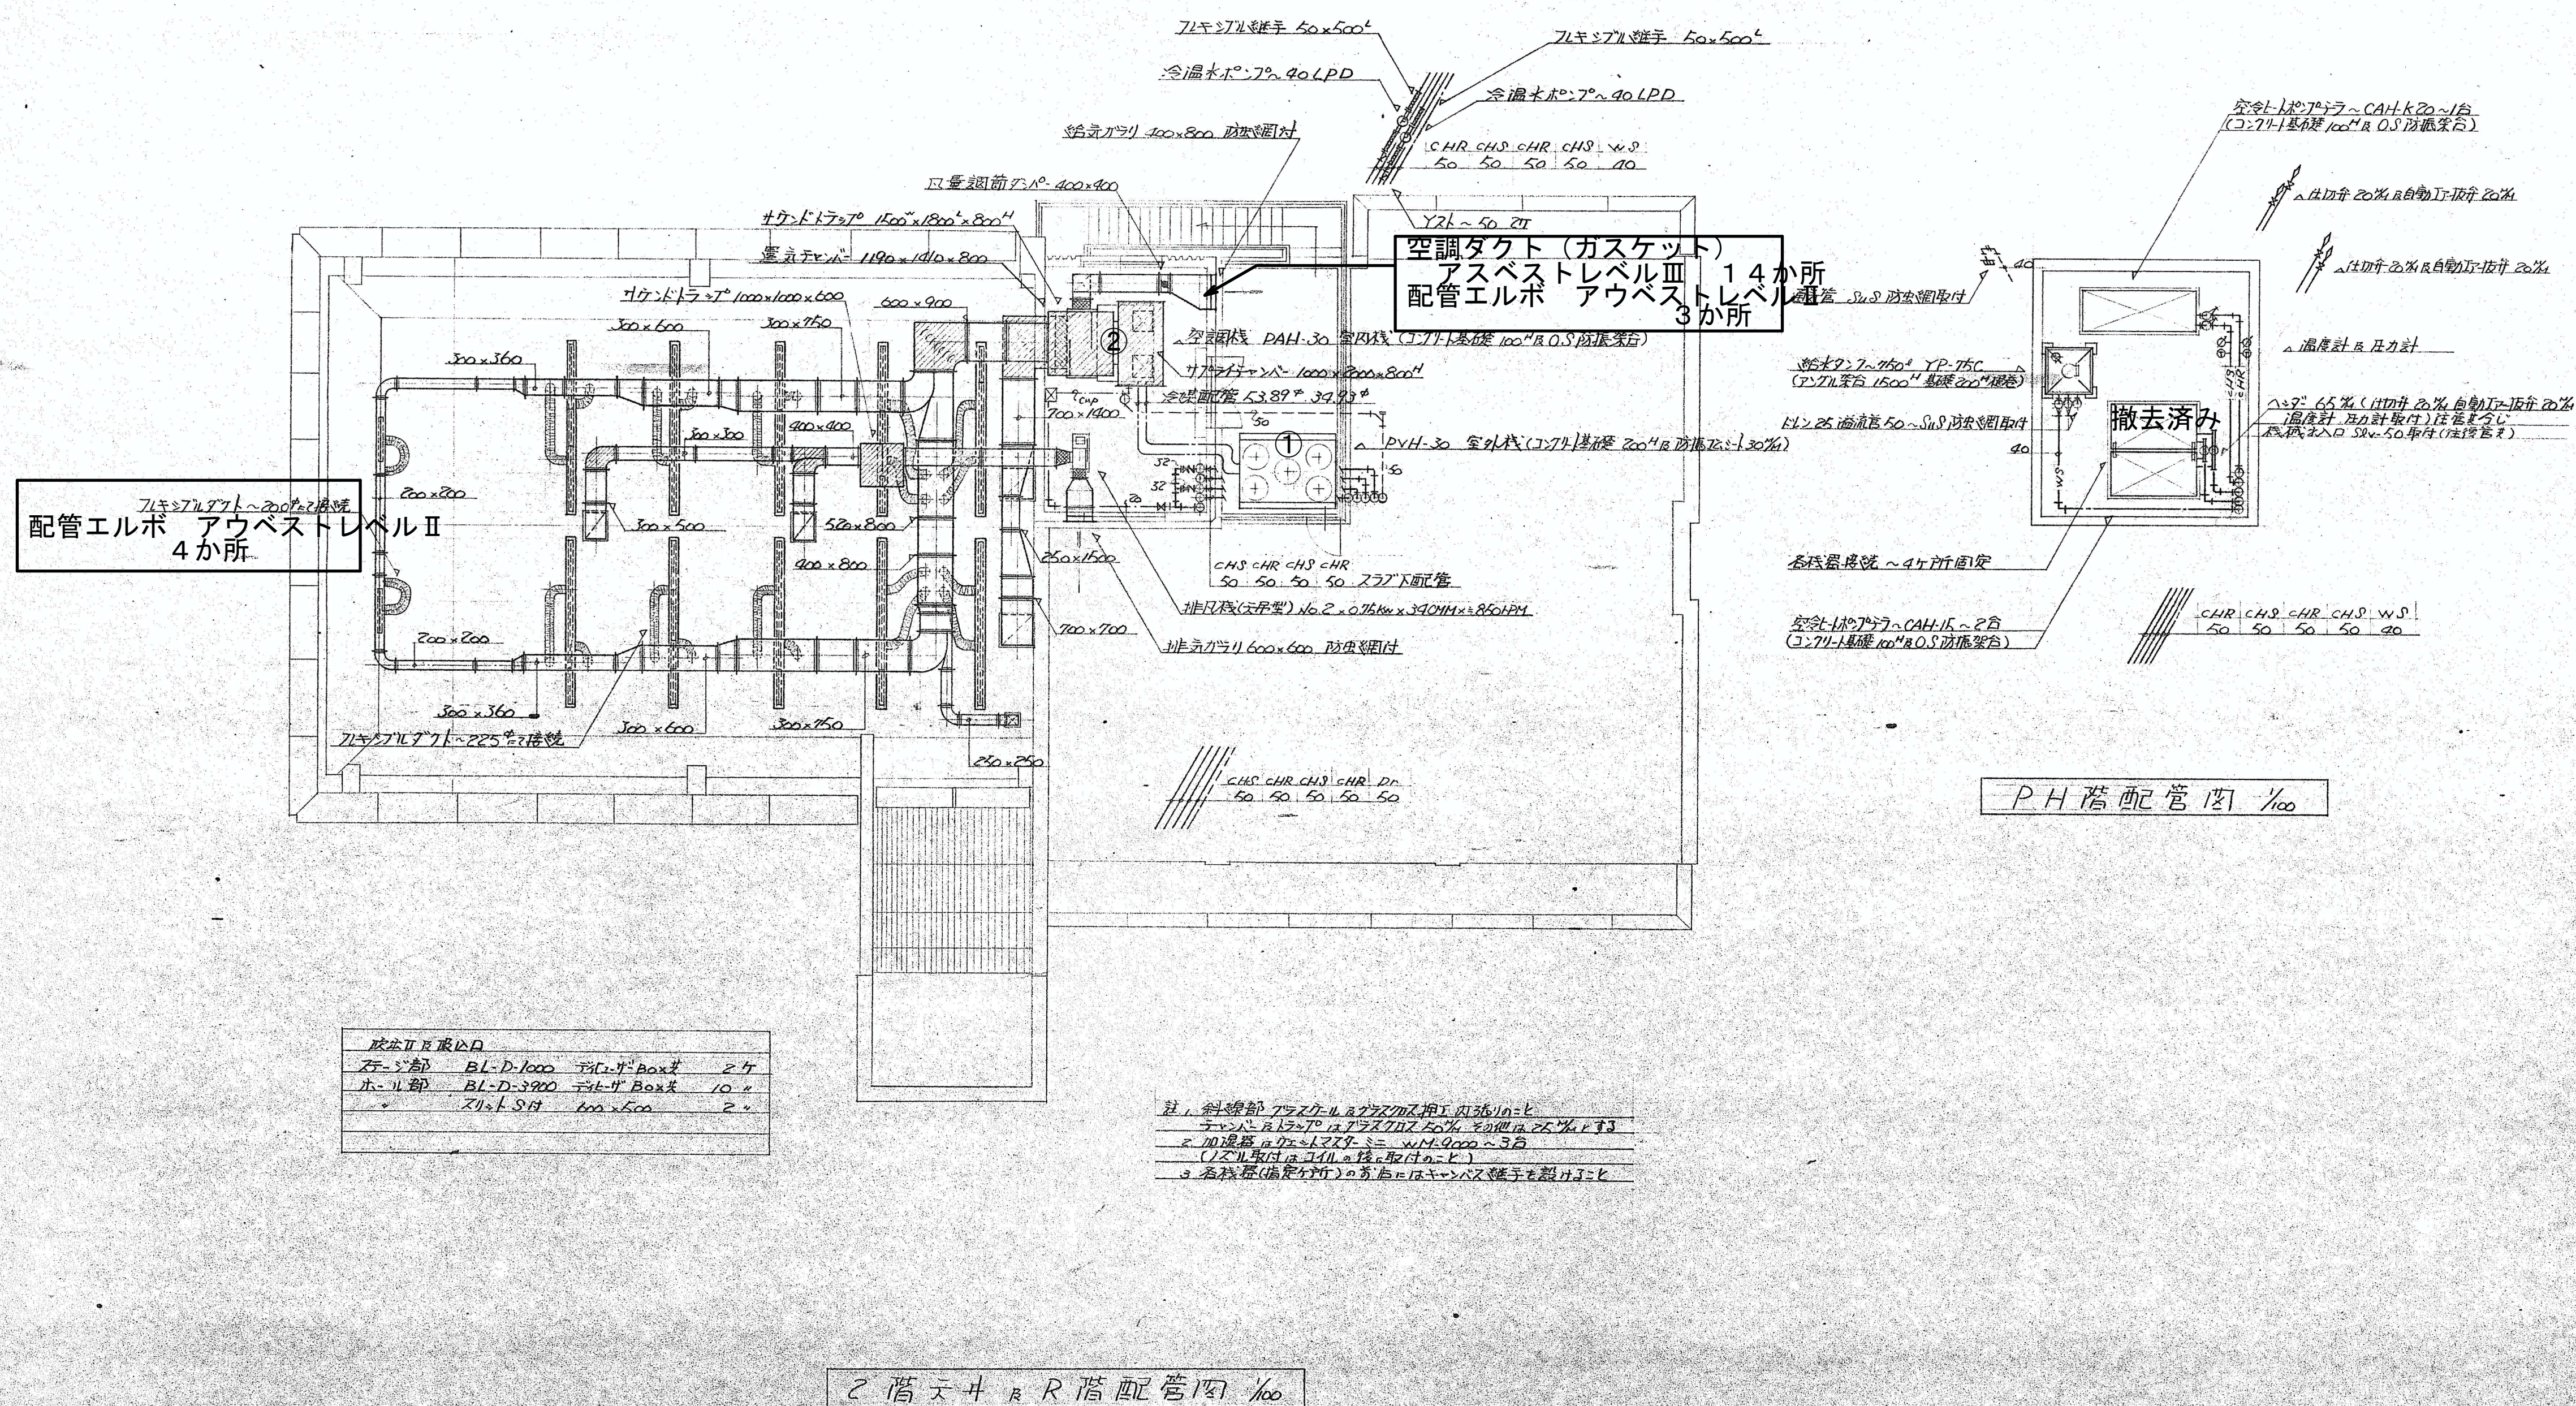

名稱	馬山町中央公民館	新築	工事費
圖面	松井水設備図	張数	76
		冊数	1/100
設計者	松井水設備工事設計事務所 〒220-0202 東京都大田区松戸 2-1-10		

凡例		変更	年 月 日			DATE	CHECK 1	CHECK 2	TITLE 熊山公民館解体工事			No.	
						No.	PL	DR	NAME 給排水設備図 4		SCALE 1/100	A2版 71% A3版 50%	K-8