


ポンプ

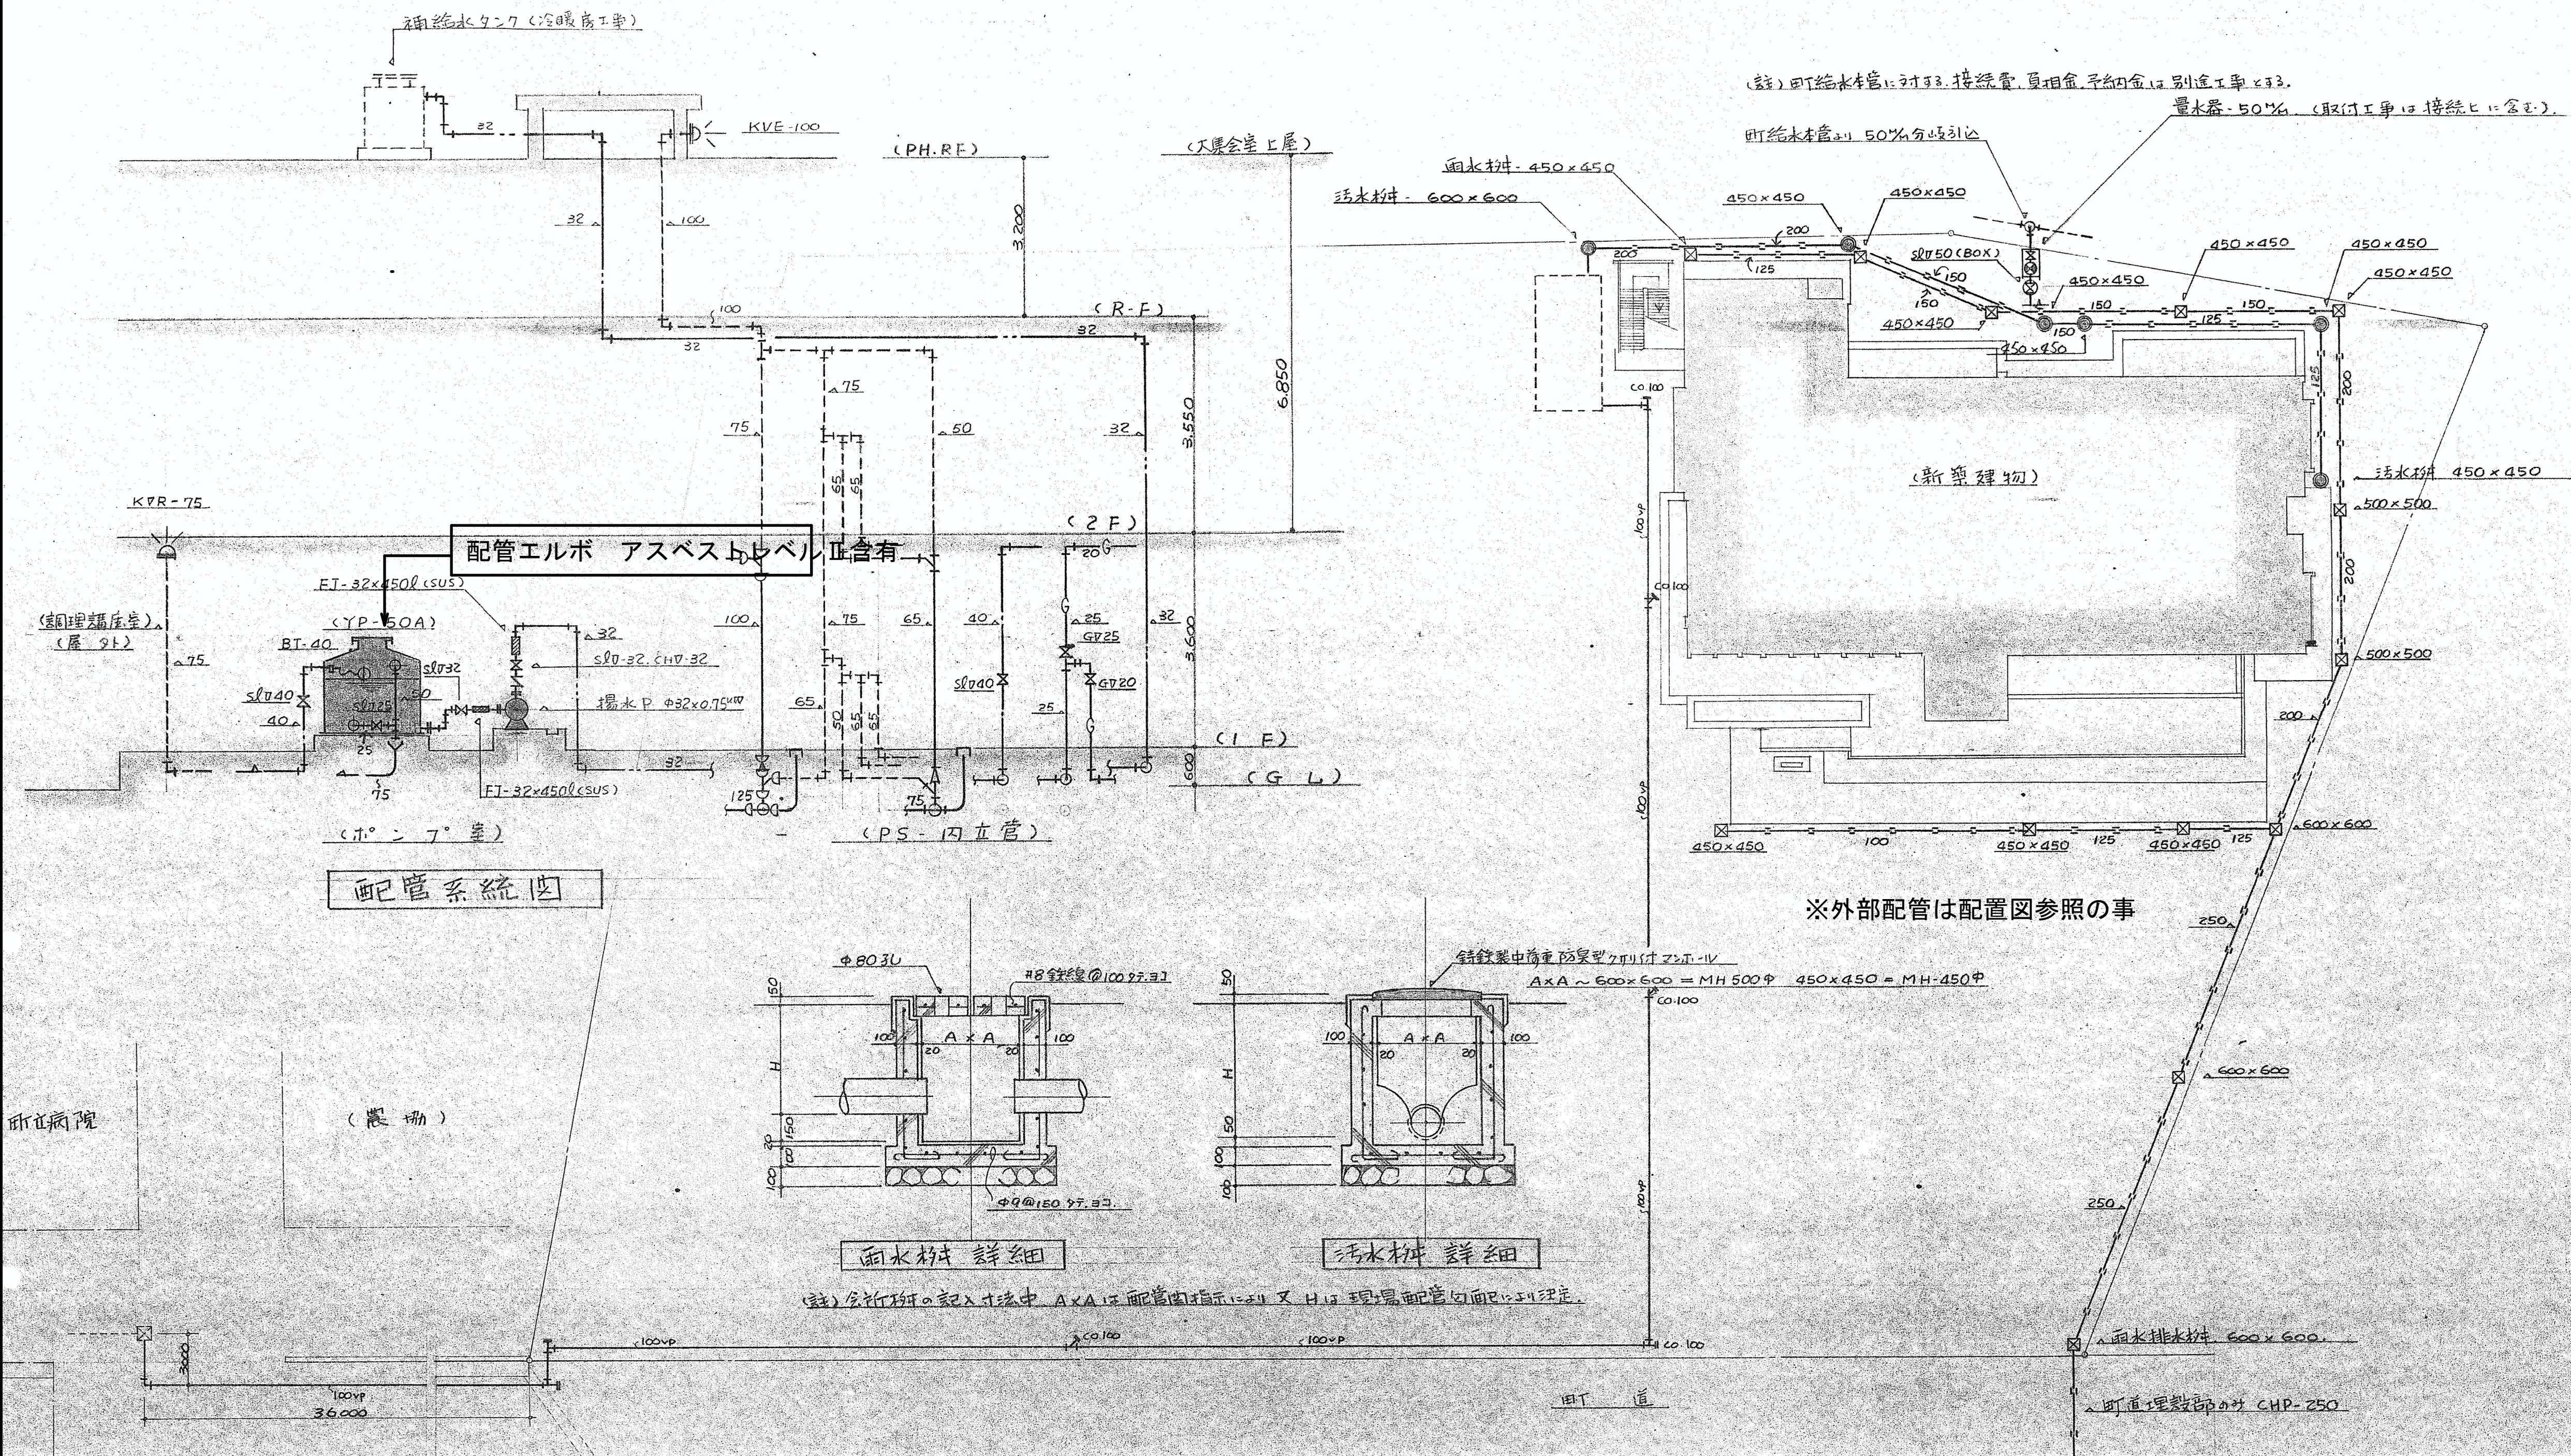

配管系統図

雨水樹 詳細

汚水樹 詳細

屋外配管図 1/200

名称	熊山町中央公民館 新
図名	給排水設備図
図番	
設計	熊山町建設部

凡例	変更	年月日	DATE	CHECK1	CHECK2	TITLE	No.
						熊山公民館解体工事	
			No.	PL	DR	NAME	
						給排水設備図 5	
						SCALE 1/200	
						A2版 71%	
						A3版 50%	
							K-84