

全解体撤去処分

※量水器以降全撤去
※外部排水桝については、解体計画配置図を参照の

(1階湯沸室)			
流シ	(建築工事)		
自在水栓	T-31A-13		1台
流し排水トラップ	T-14AP-40		1台
スロガスコック	10×15		1台
掃除口	COA-50		1台


(屋外出入口ロータ)			
散水栓	T-27-13 (鋼鉄製BOX及び目皿40付)		3台
排水目皿	75%		4台
掃除口	COA-150		1台
〃	〃 65		1台

(1階調理講座)			
調理装置機	(給水・給湯・ガス・排水器具も含め別添工事)		
瞬間湯沸器	PH-16BFA	バタン型即時式(能力3段切替付)	1台
給湯用SLV-20、給湯用SLV-20、ガスバルブ15%、各1台付			
掃除口	COA-100		1台
〃	〃 75		3台
配管接続	給水・20~75付、給湯・20~75付、ガス・15~75付、排水・50~75付 (上記各配管は調理装置機器具に接続して工事とする。)		


(1階ボイラ室)			
湯水ポンプ	CS-326-CO.75	φ32×40φ×20M×0.75KW	1台
台座・75L基礎	H-150%	(排水漏付)	1台
受水槽	YP-50A	500L入、75%付、75%加工FRP製	1台
MH-旋錠付、湯水管先端・SUS防虫網付直接排水。			
台座コンクリ基礎	H=100%		1台
ボイラタンク	複重ステン付・40%		1台
排水トラップ	T-5A-50		1台

(1階便所及洗面所)			
大便器	C-375V	TV-150NC T-82C TS-116AY A-21	3組
洋便器	C-21	TV-150ALT5ZS T-53WA T-53DAY TC-25Z TS-15ZAY	2台
小便器	U-37	T-60S T-62 T-64CW TV-37DAY A-21	3台
扇形流	SK-22A	T-23AE-19 T-375N TK-22 T-9EAY	1台
洗面器	L-507	TF-507 TF-507RR TS-126BS	4台
化粧鏡	TS-119AS-3		4台
排水トラップ	T-5A-50		2台
掃除口	COA-125		2台
〃	〃 100		1台
〃	〃 75		2台

(1階和室)			
水屋	(建築工事)		
瞬間止水栓	TB-27B-19		1台
流し排水トラップ	T-14AP-40		1台
ガスBOXコック	スロ製田 10×15		1台

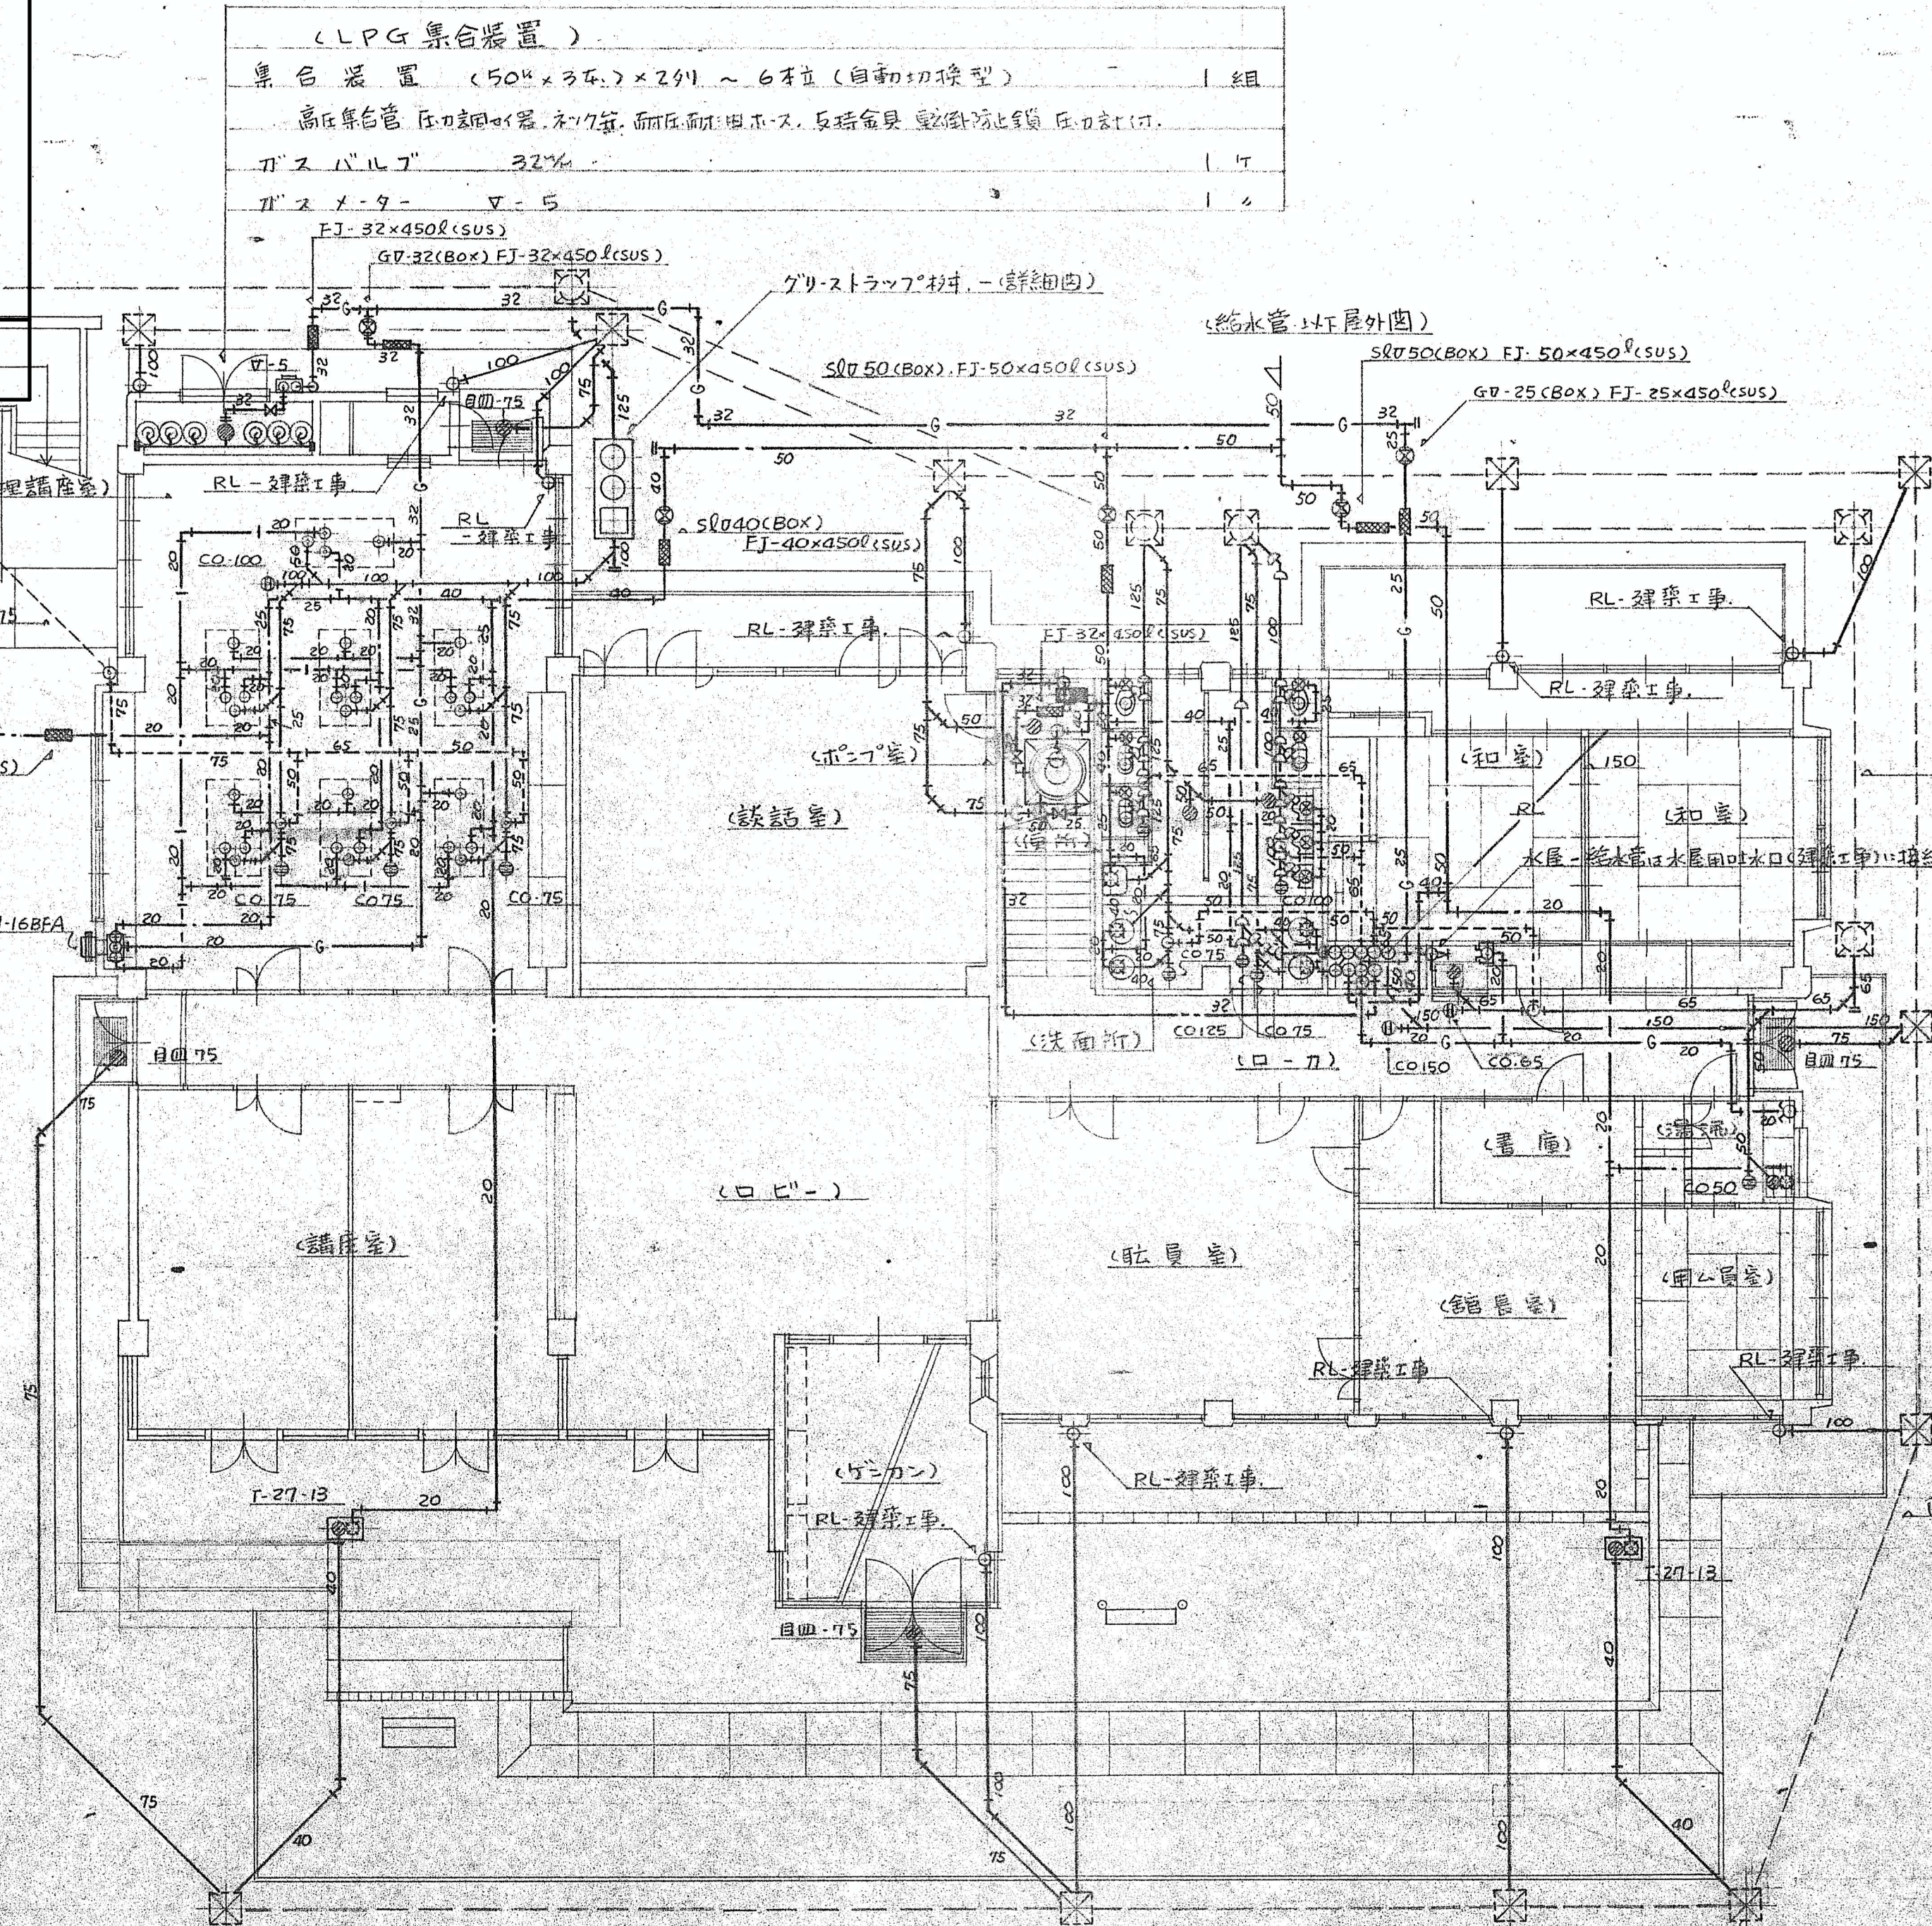

1階配管図 1/100

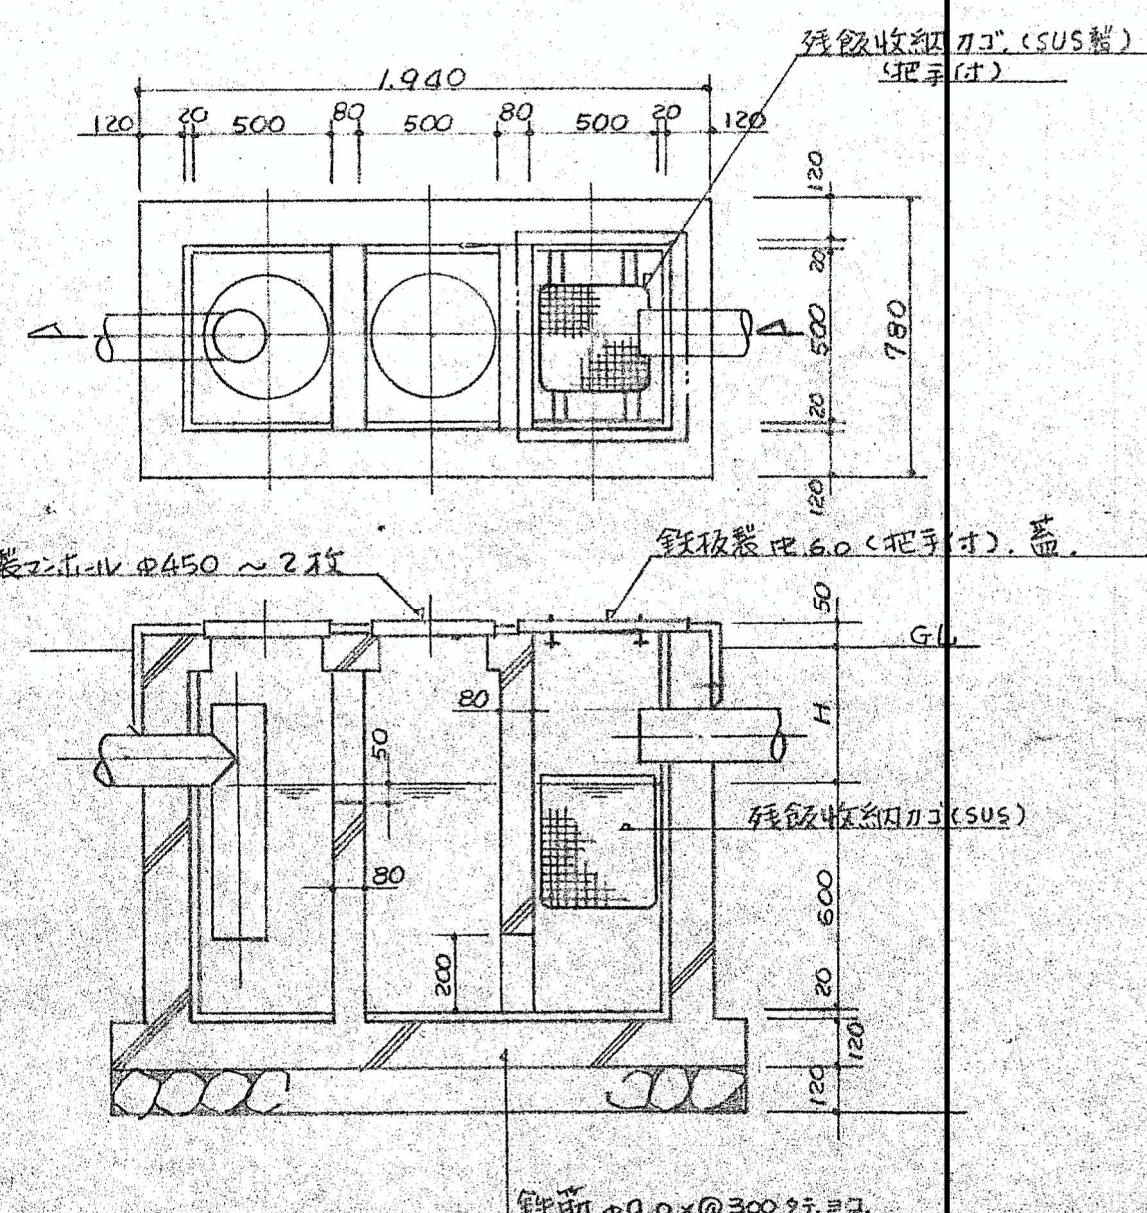

グリストラップ施工要領図

名称	熊山町中央公民館 新築工事
図面	給排水設備図