


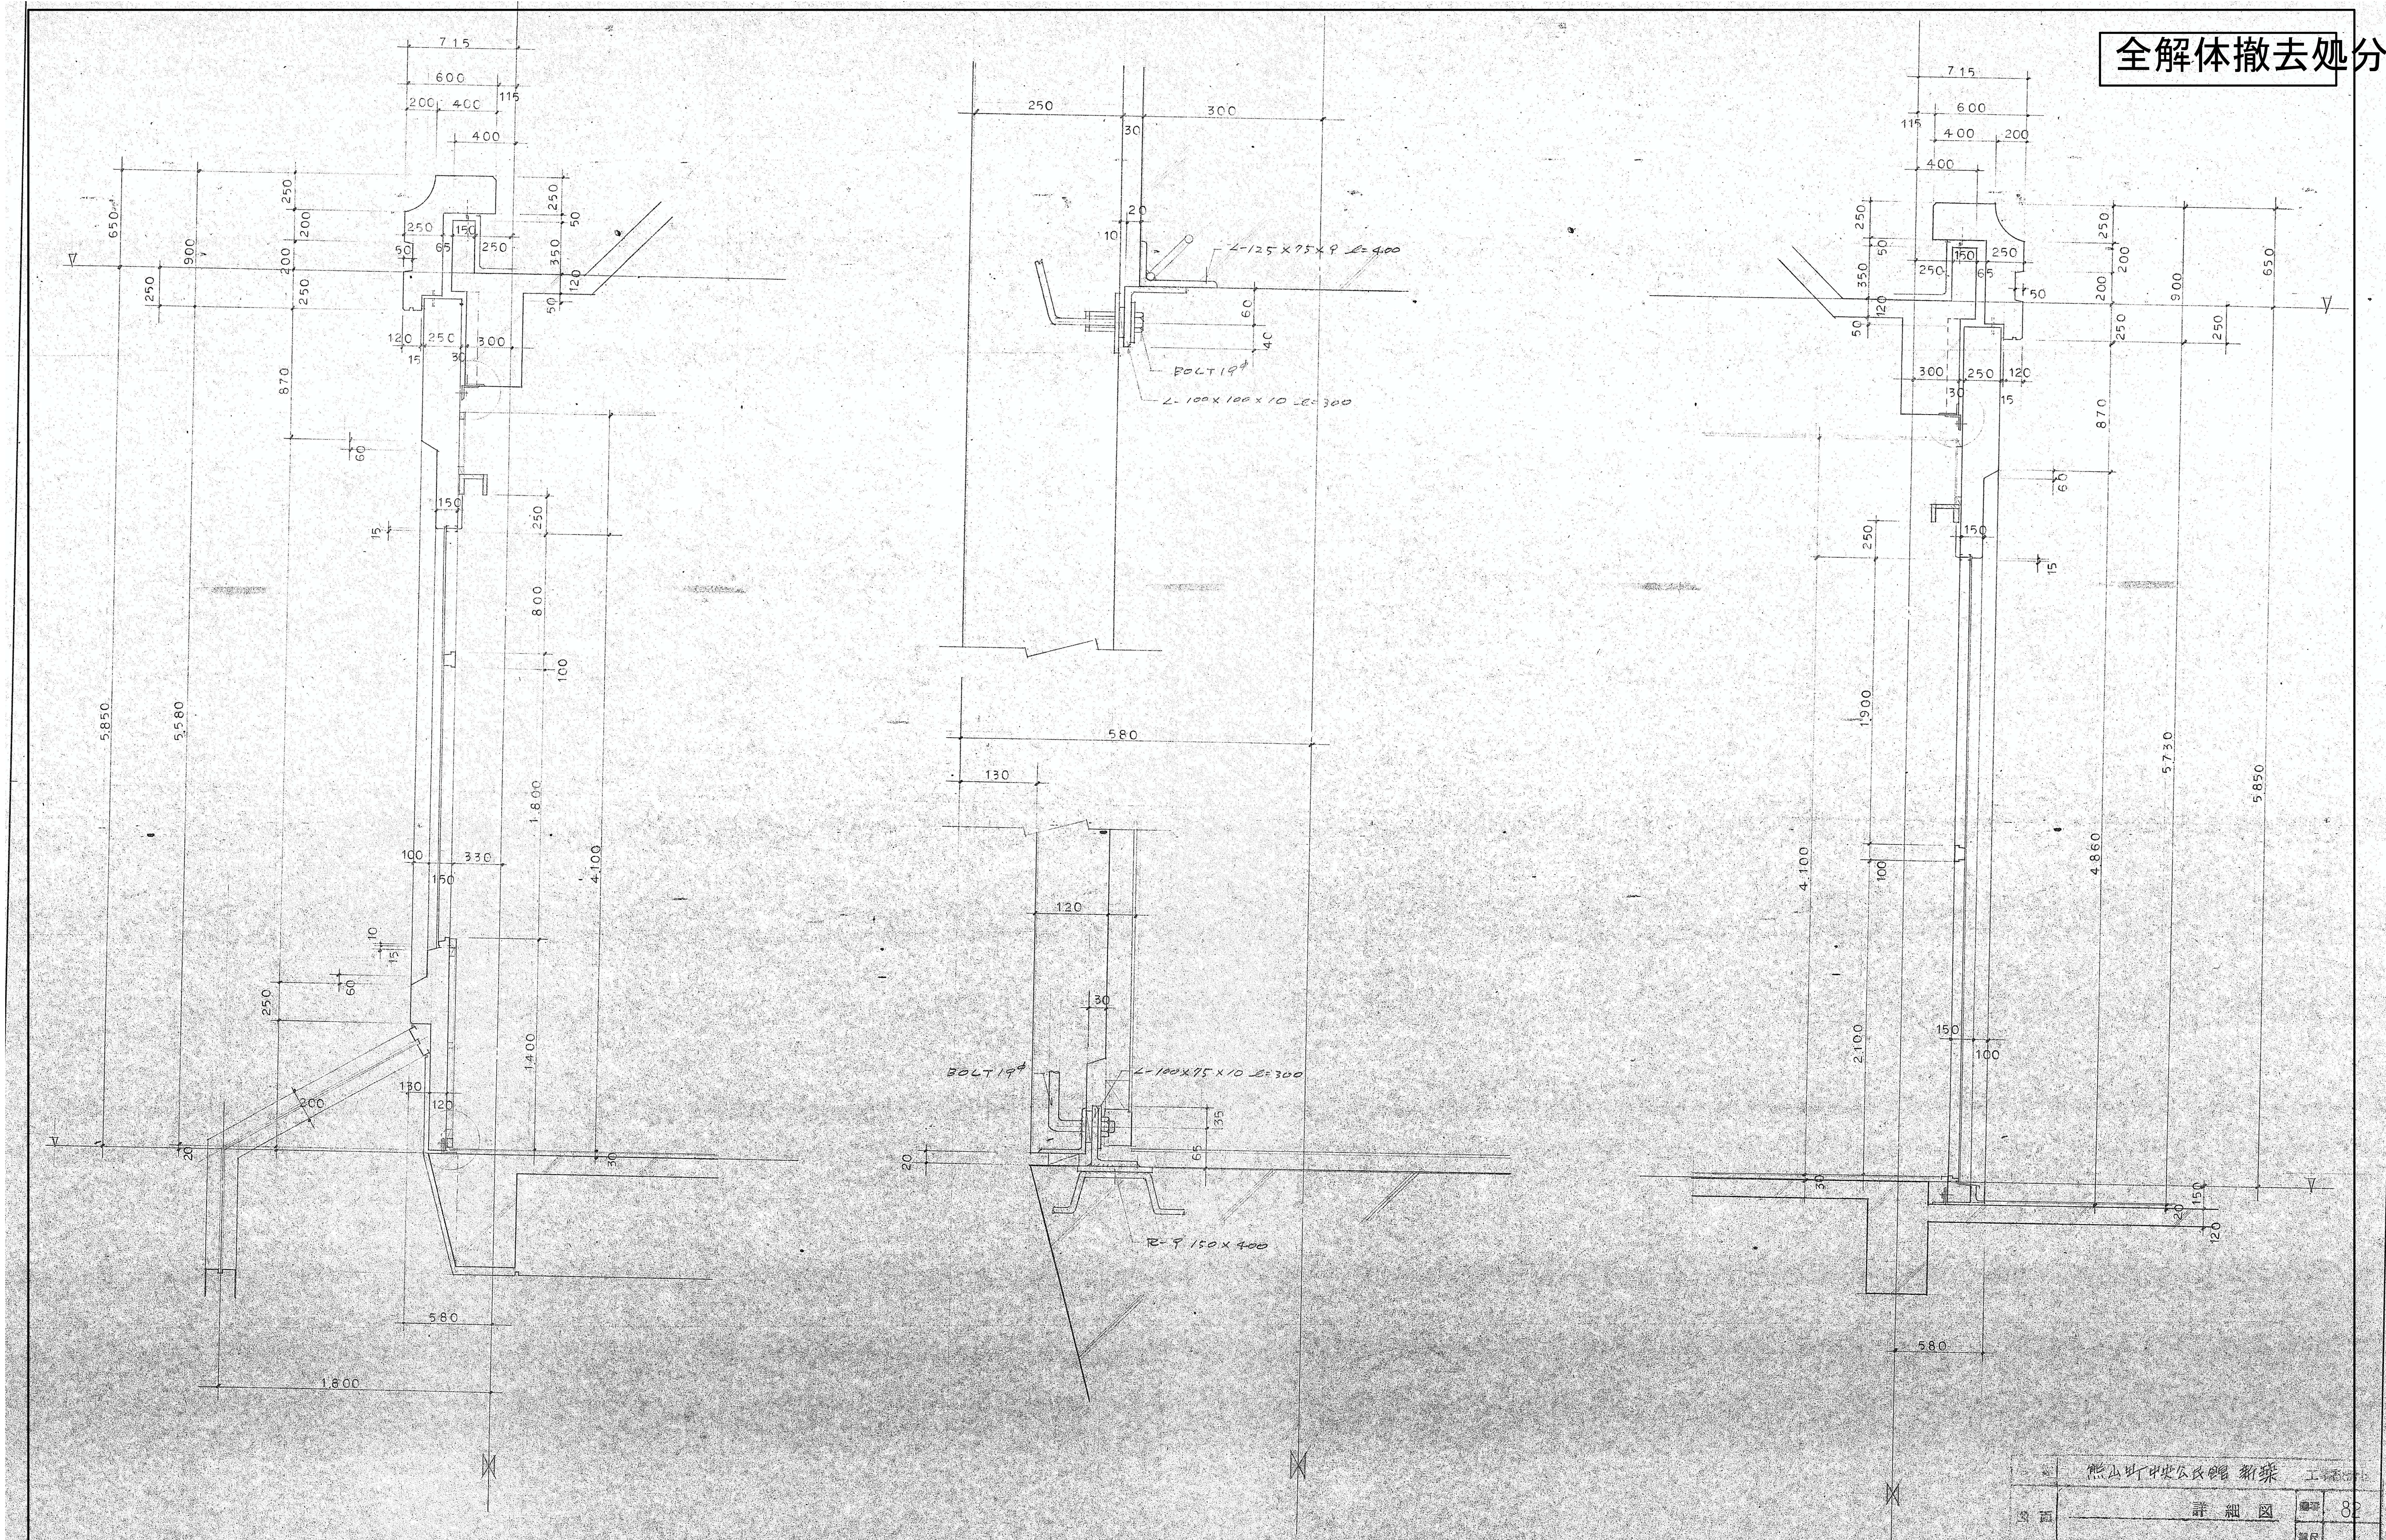

熊山公民館改修工事		新築		工事内容	
外壁		詳細図		図号	82
				単位	㎡

凡例	変更	年 月 日	DATE	CHECK1 CHECK2 TITLE			No.
				No.	PL	DR NAME	
						熊山公民館解体工事	
						外壁詳細図 2	
						SCALE 1/5・1/20	
						A2版 71% A3版 50%	
						K-89	