
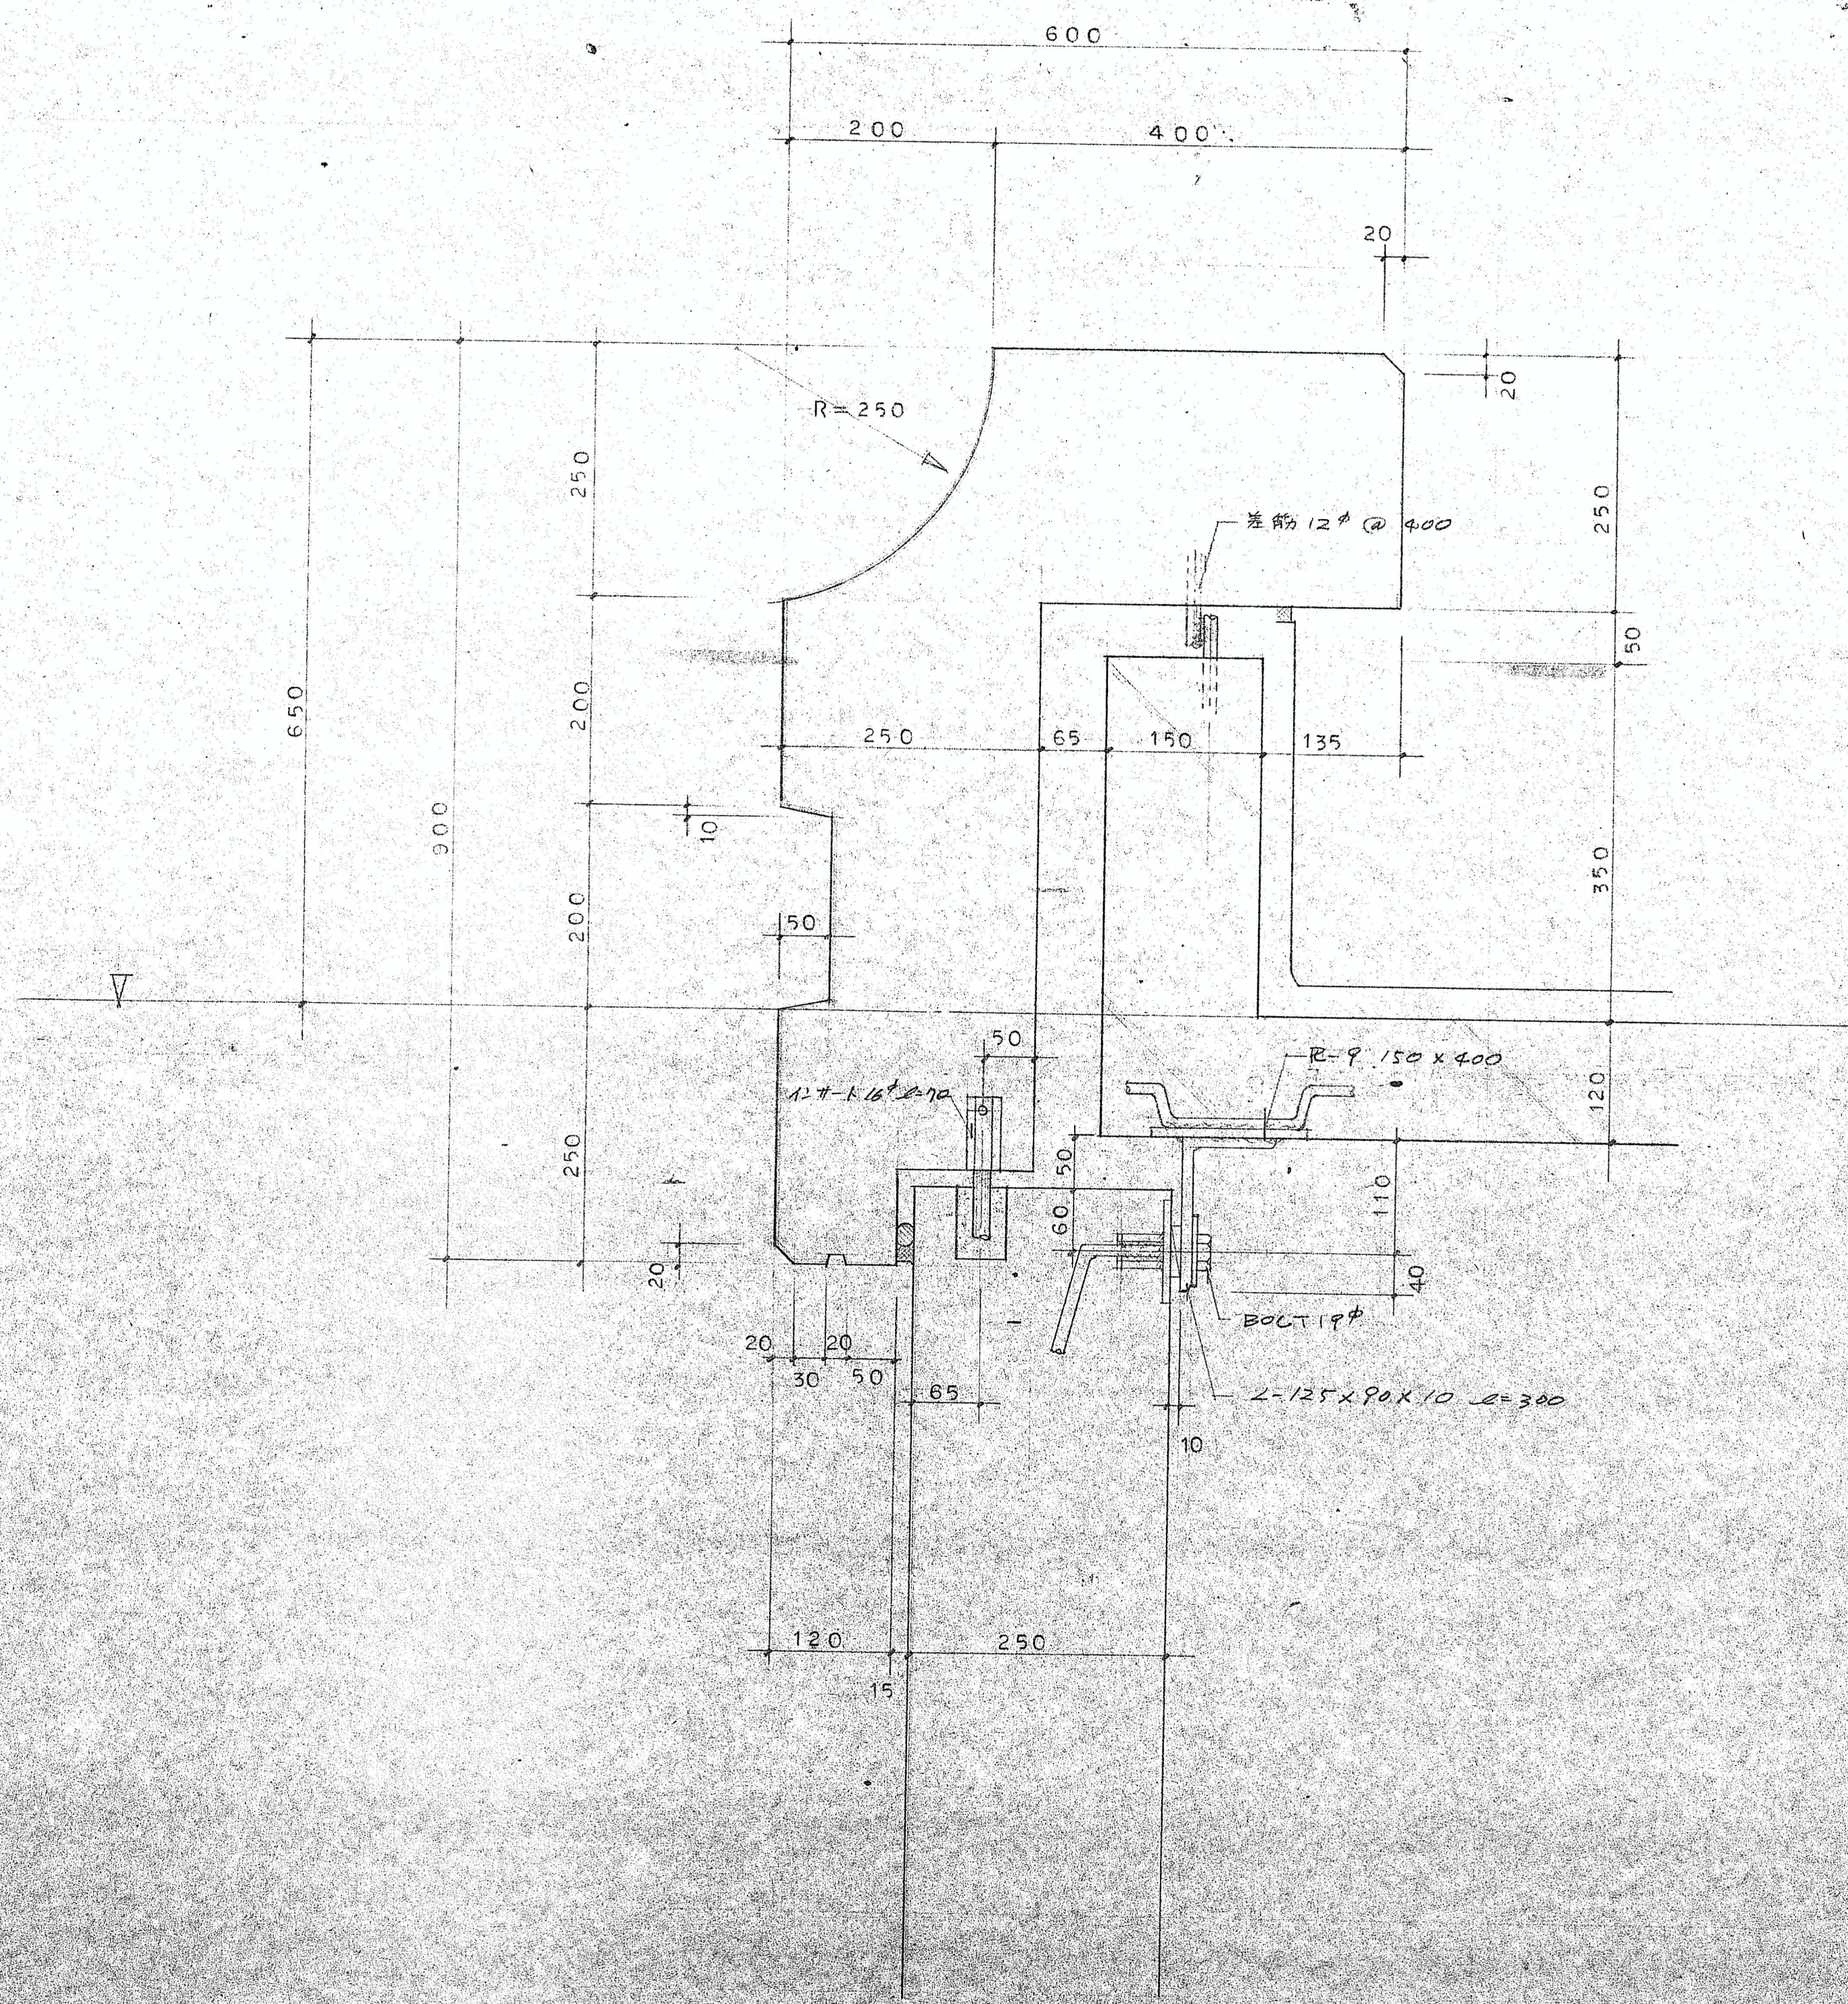


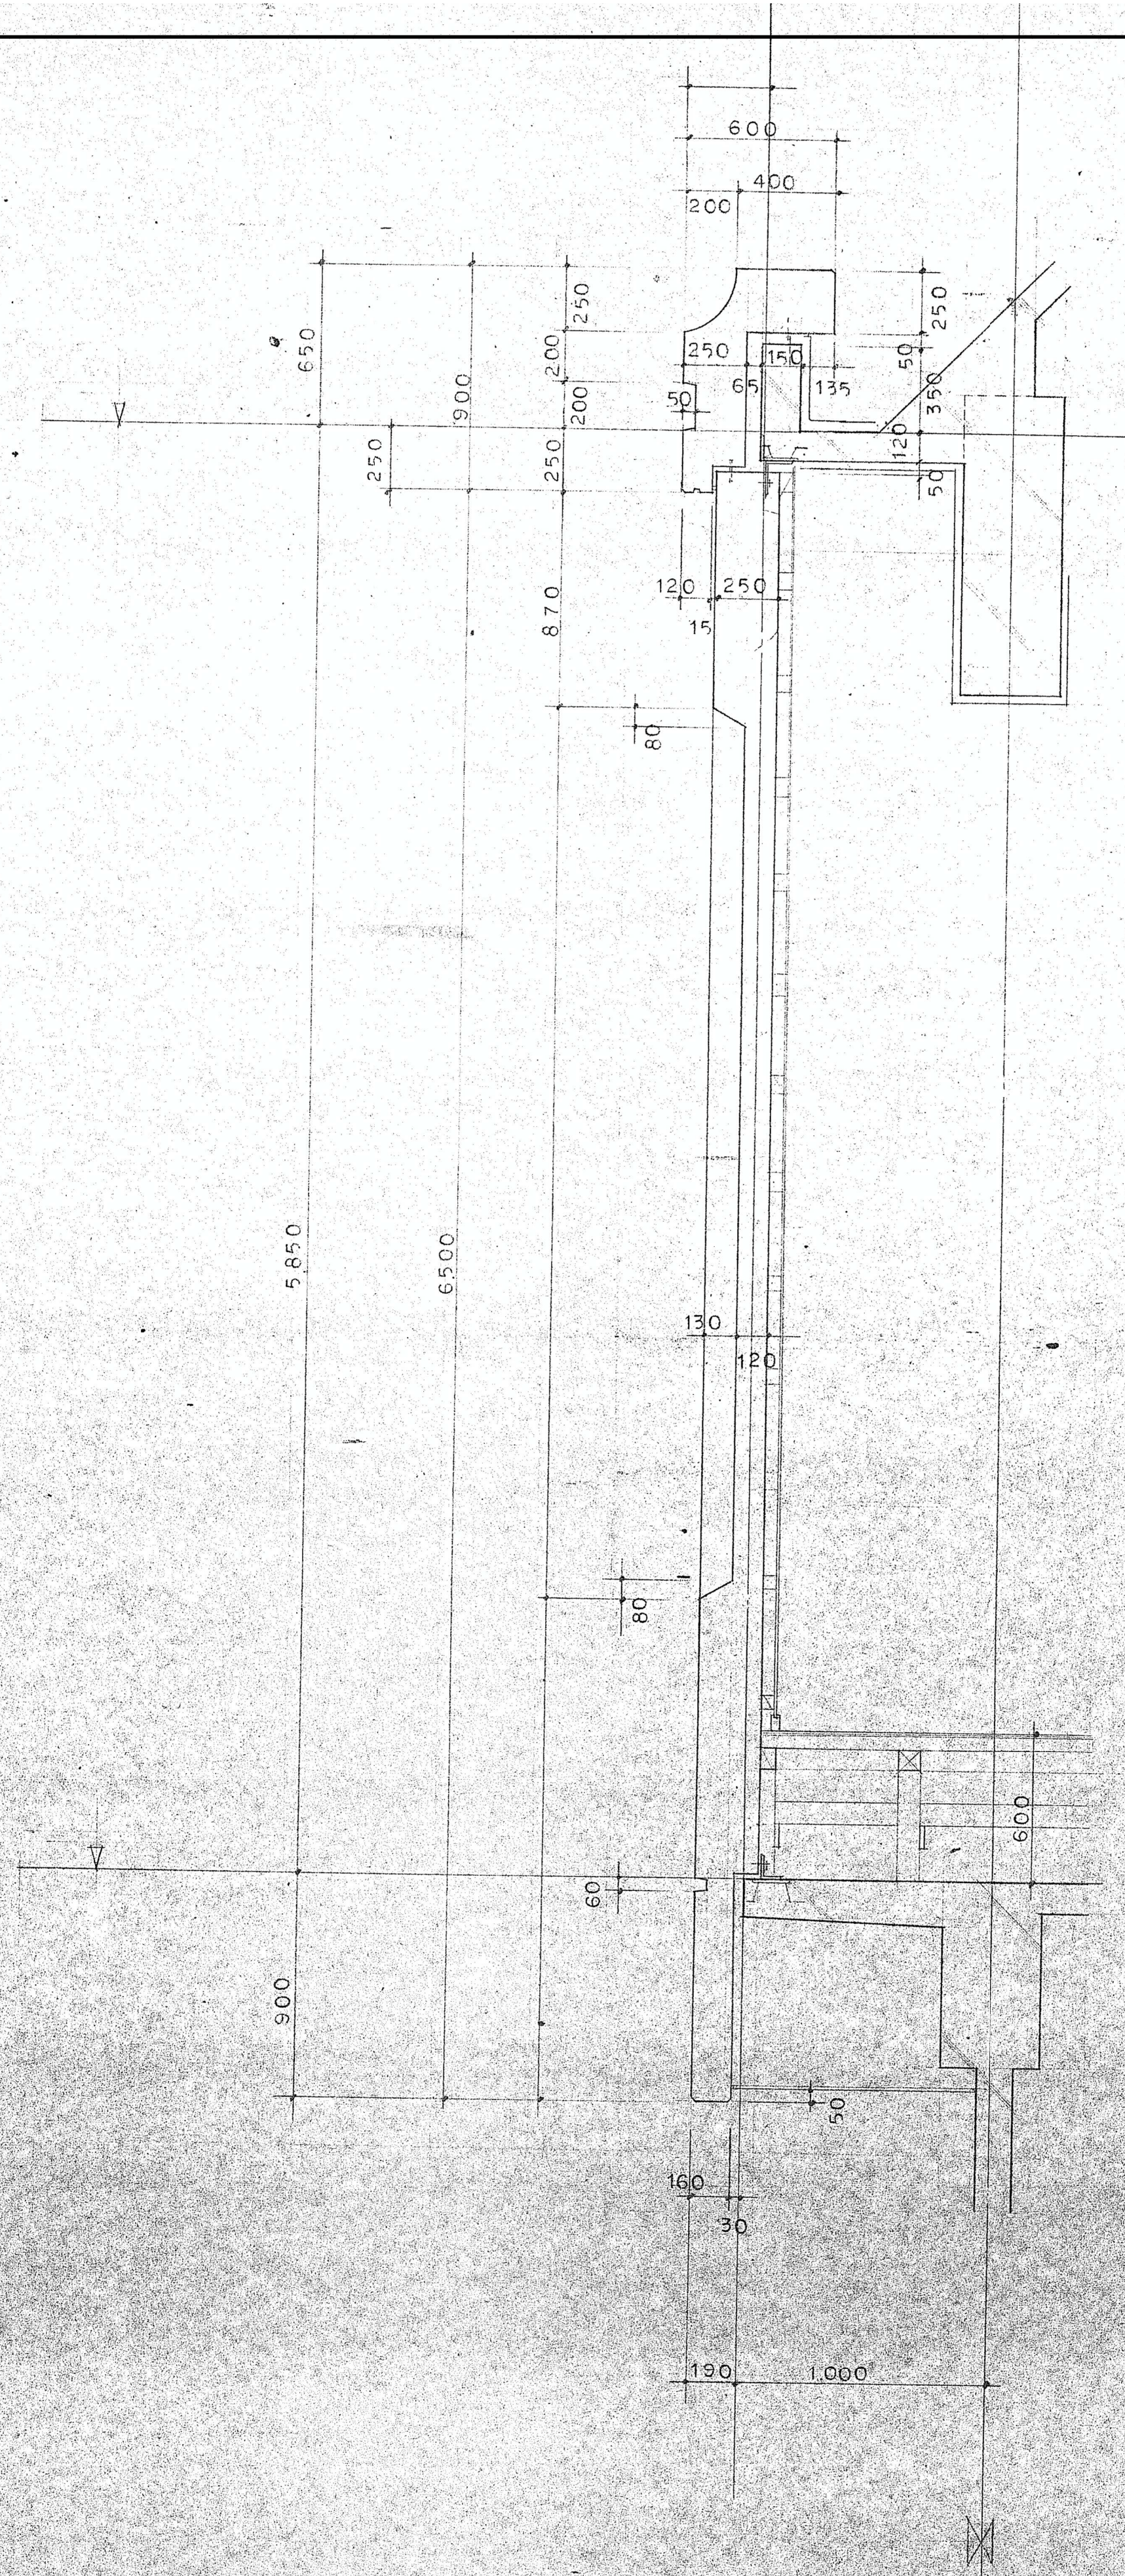

名称	熊山公民館解体工事
図面	詳細図

凡例	変更		年 月 日		DATE	CHECK1	CHECK2	TITLE			No.
					熊山公民館解体工事						
					No.	PL	DR	NAME	SCALE	A2版 71% A3版 50%	
				外壁詳細図 3			1/5・1/20		K-90		