


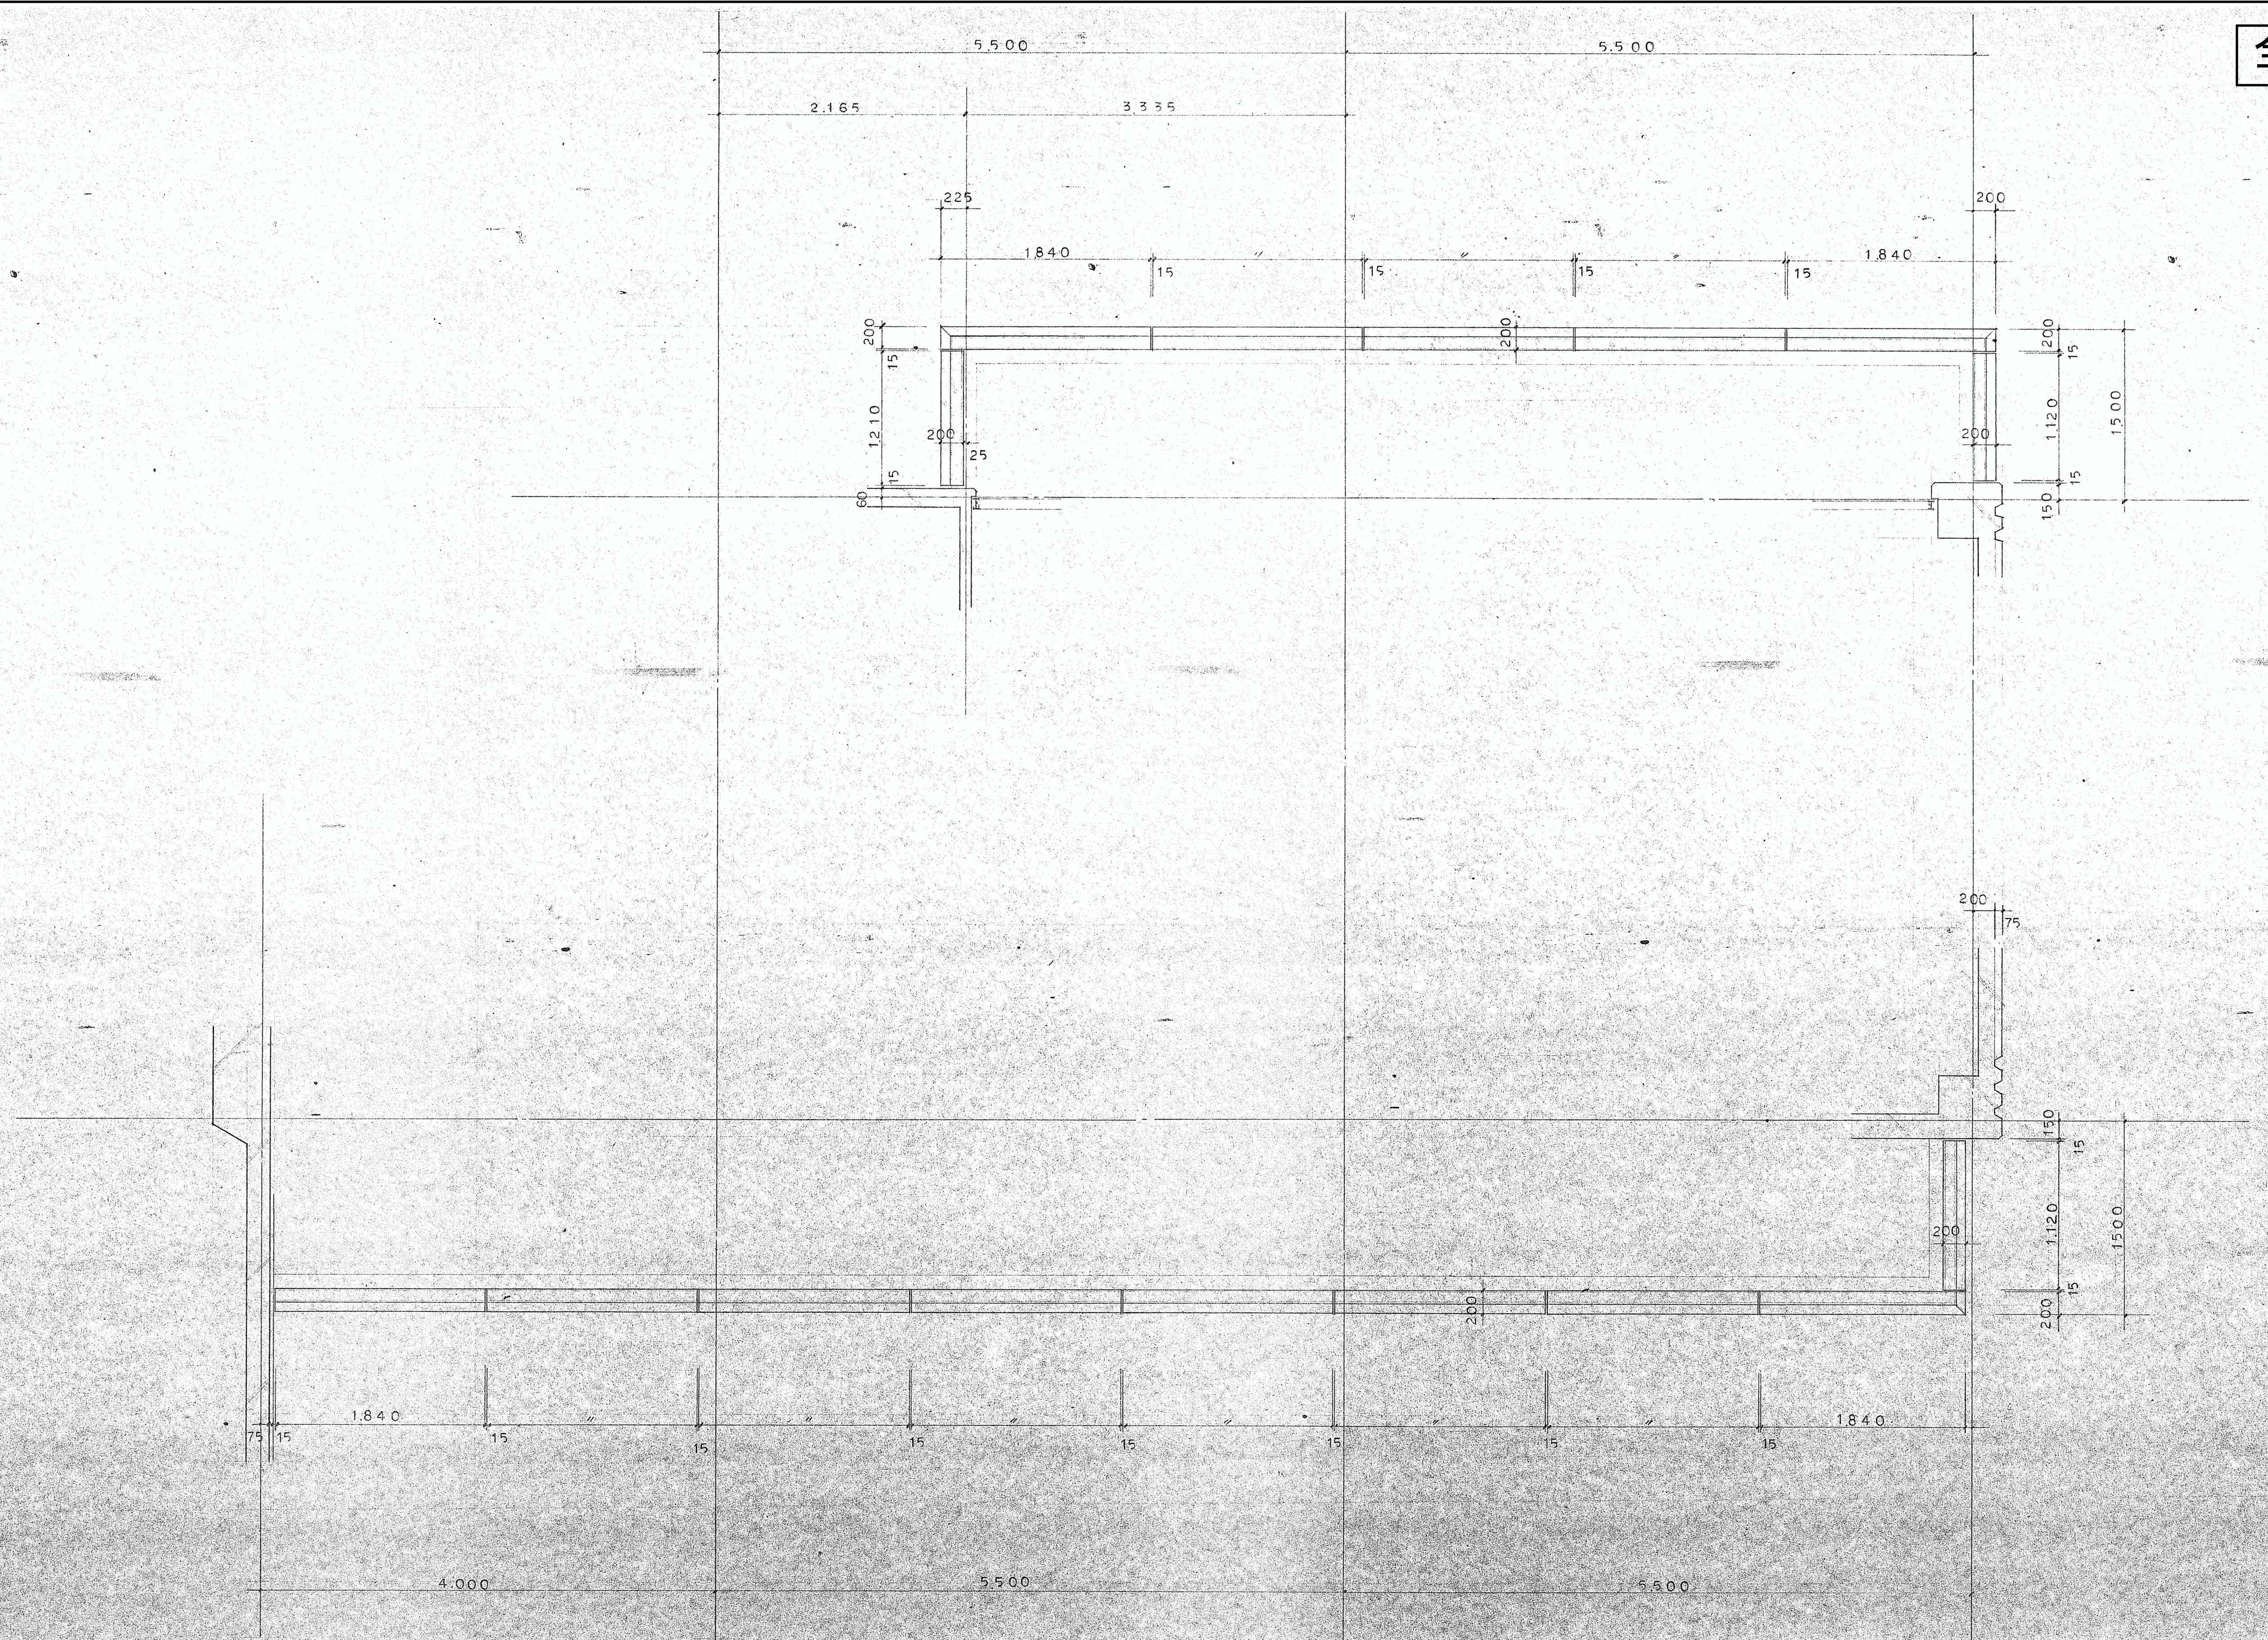

名称	熊山町東公民館新築工事		
図面	詳細図	図番	

凡例		変更	年 月 日			DATE	CHECK1	CHECK2	TITLE			No.
							熊山公民館解体工事					
						No.	PL	DR	NAME	SCALE	A2版 71% A3版 50%	K—91
								外壁詳細図 4	1/20			