
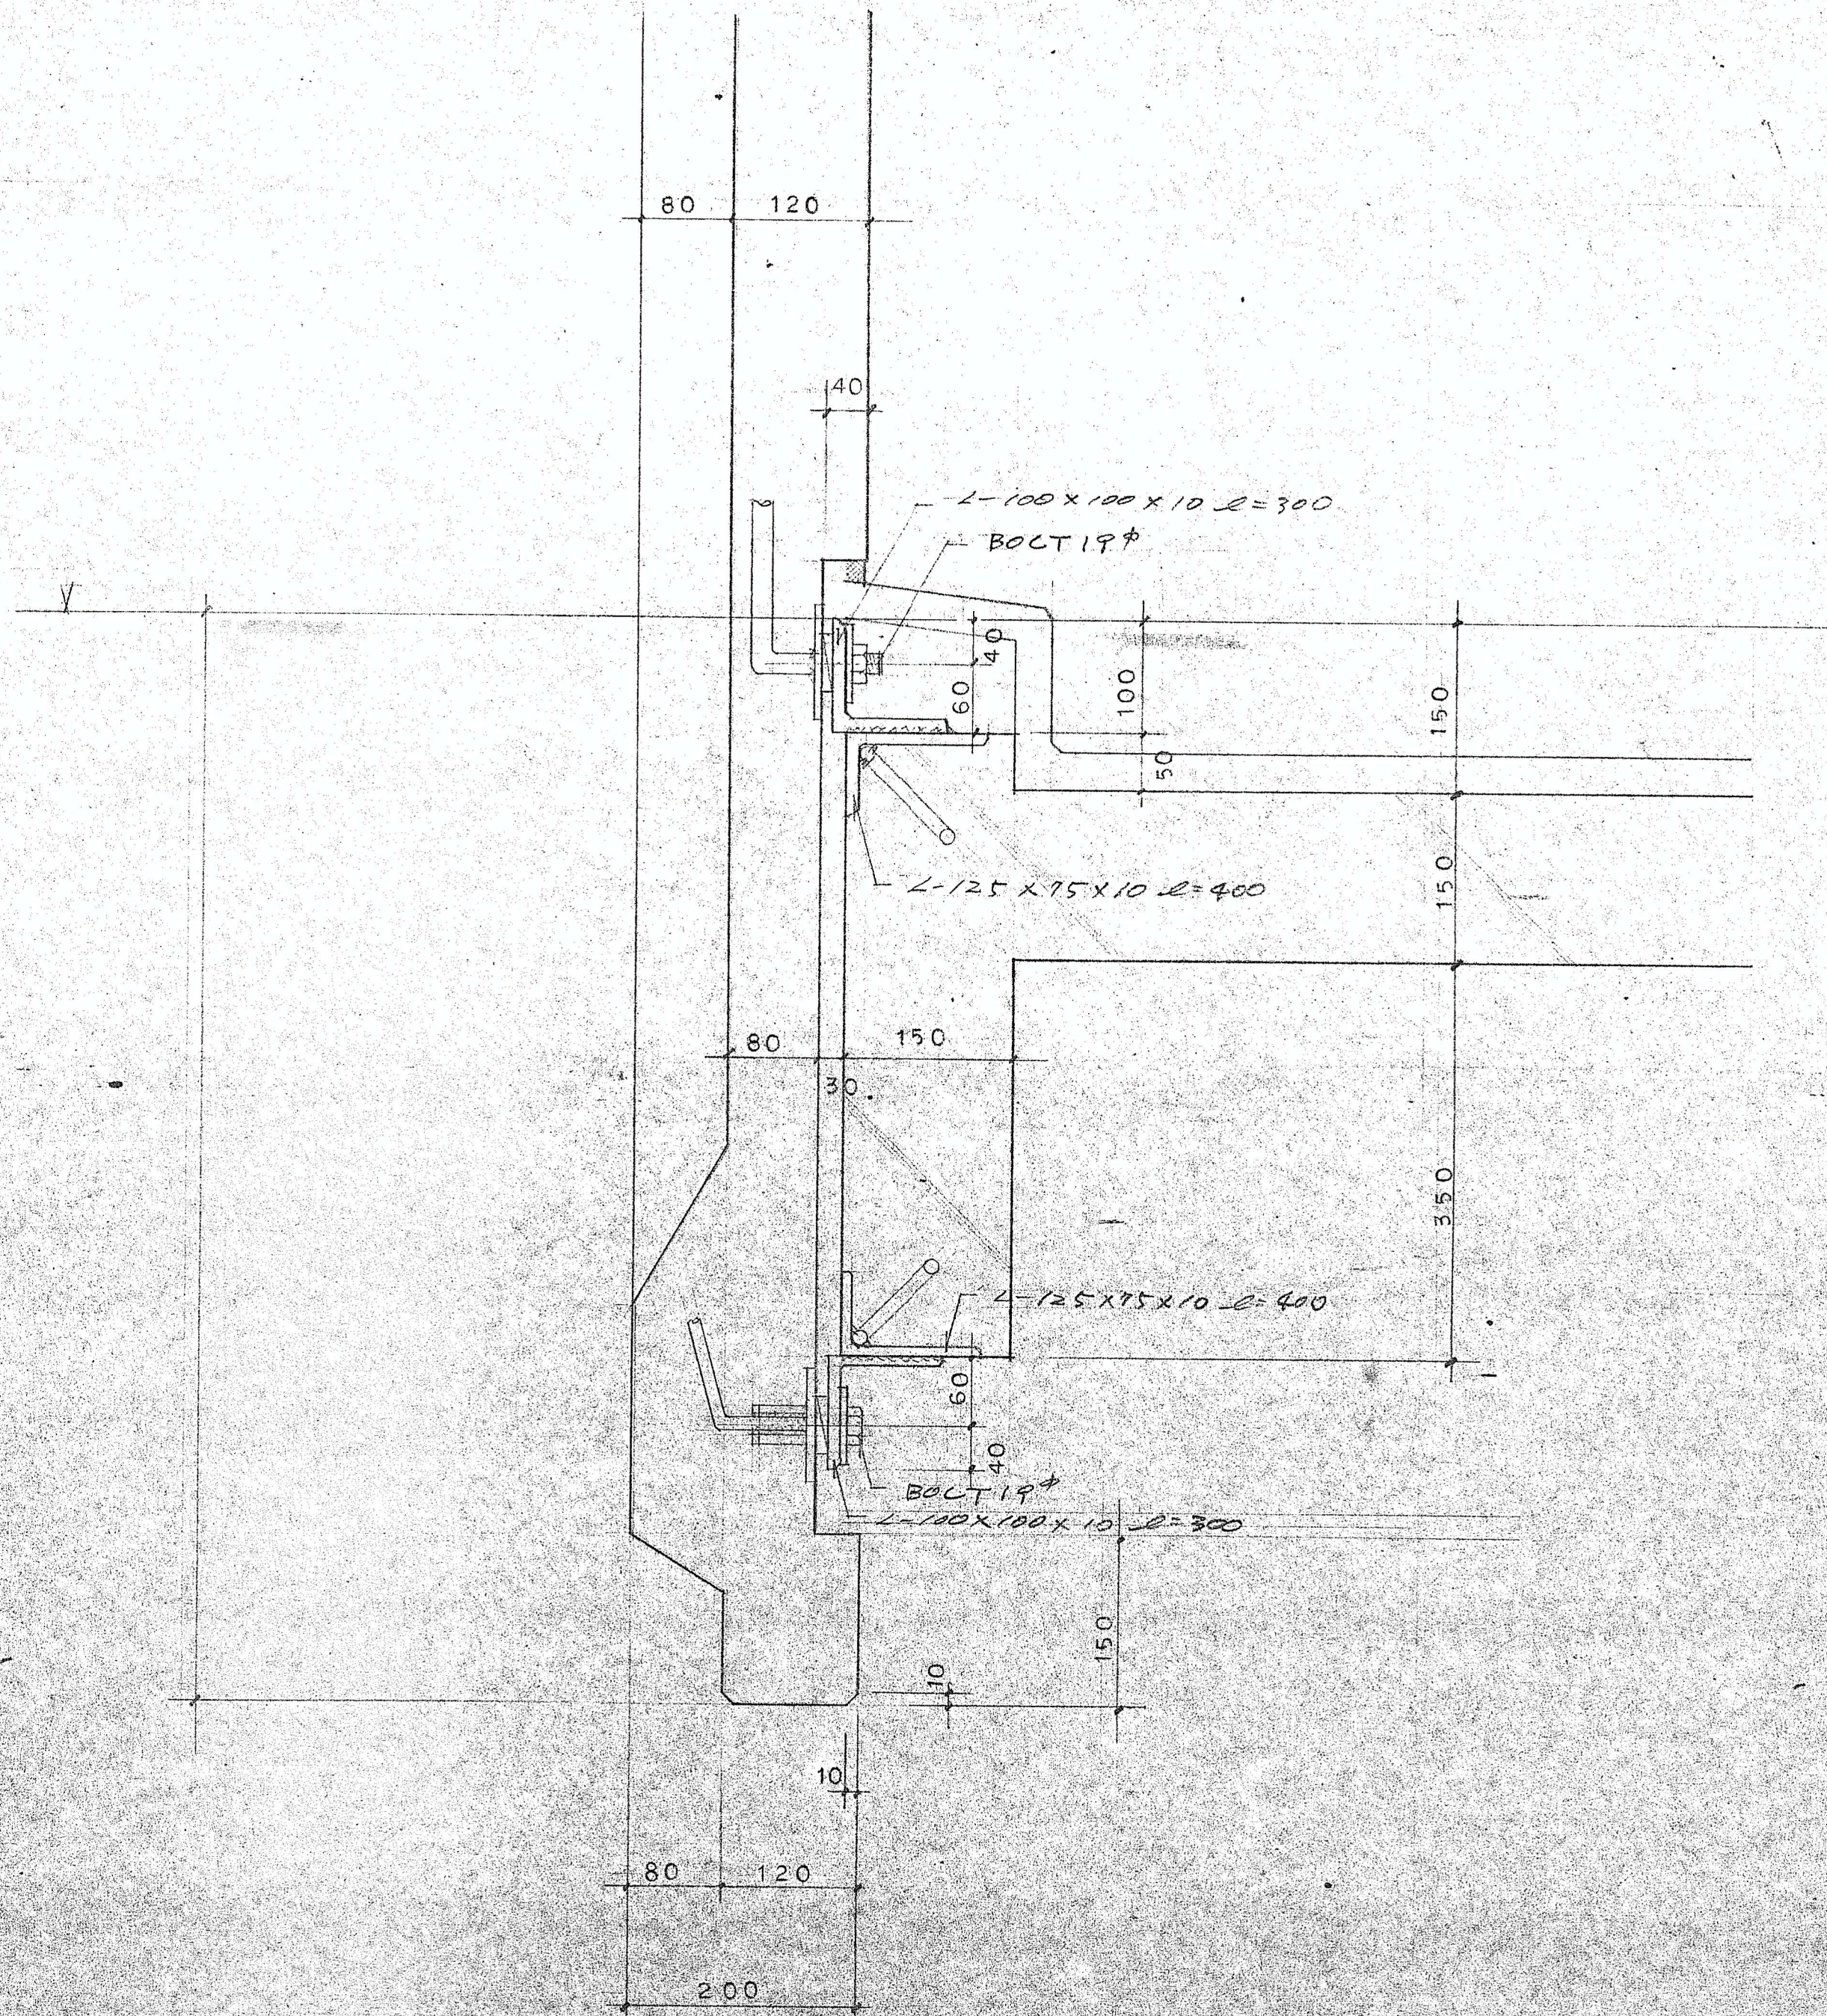


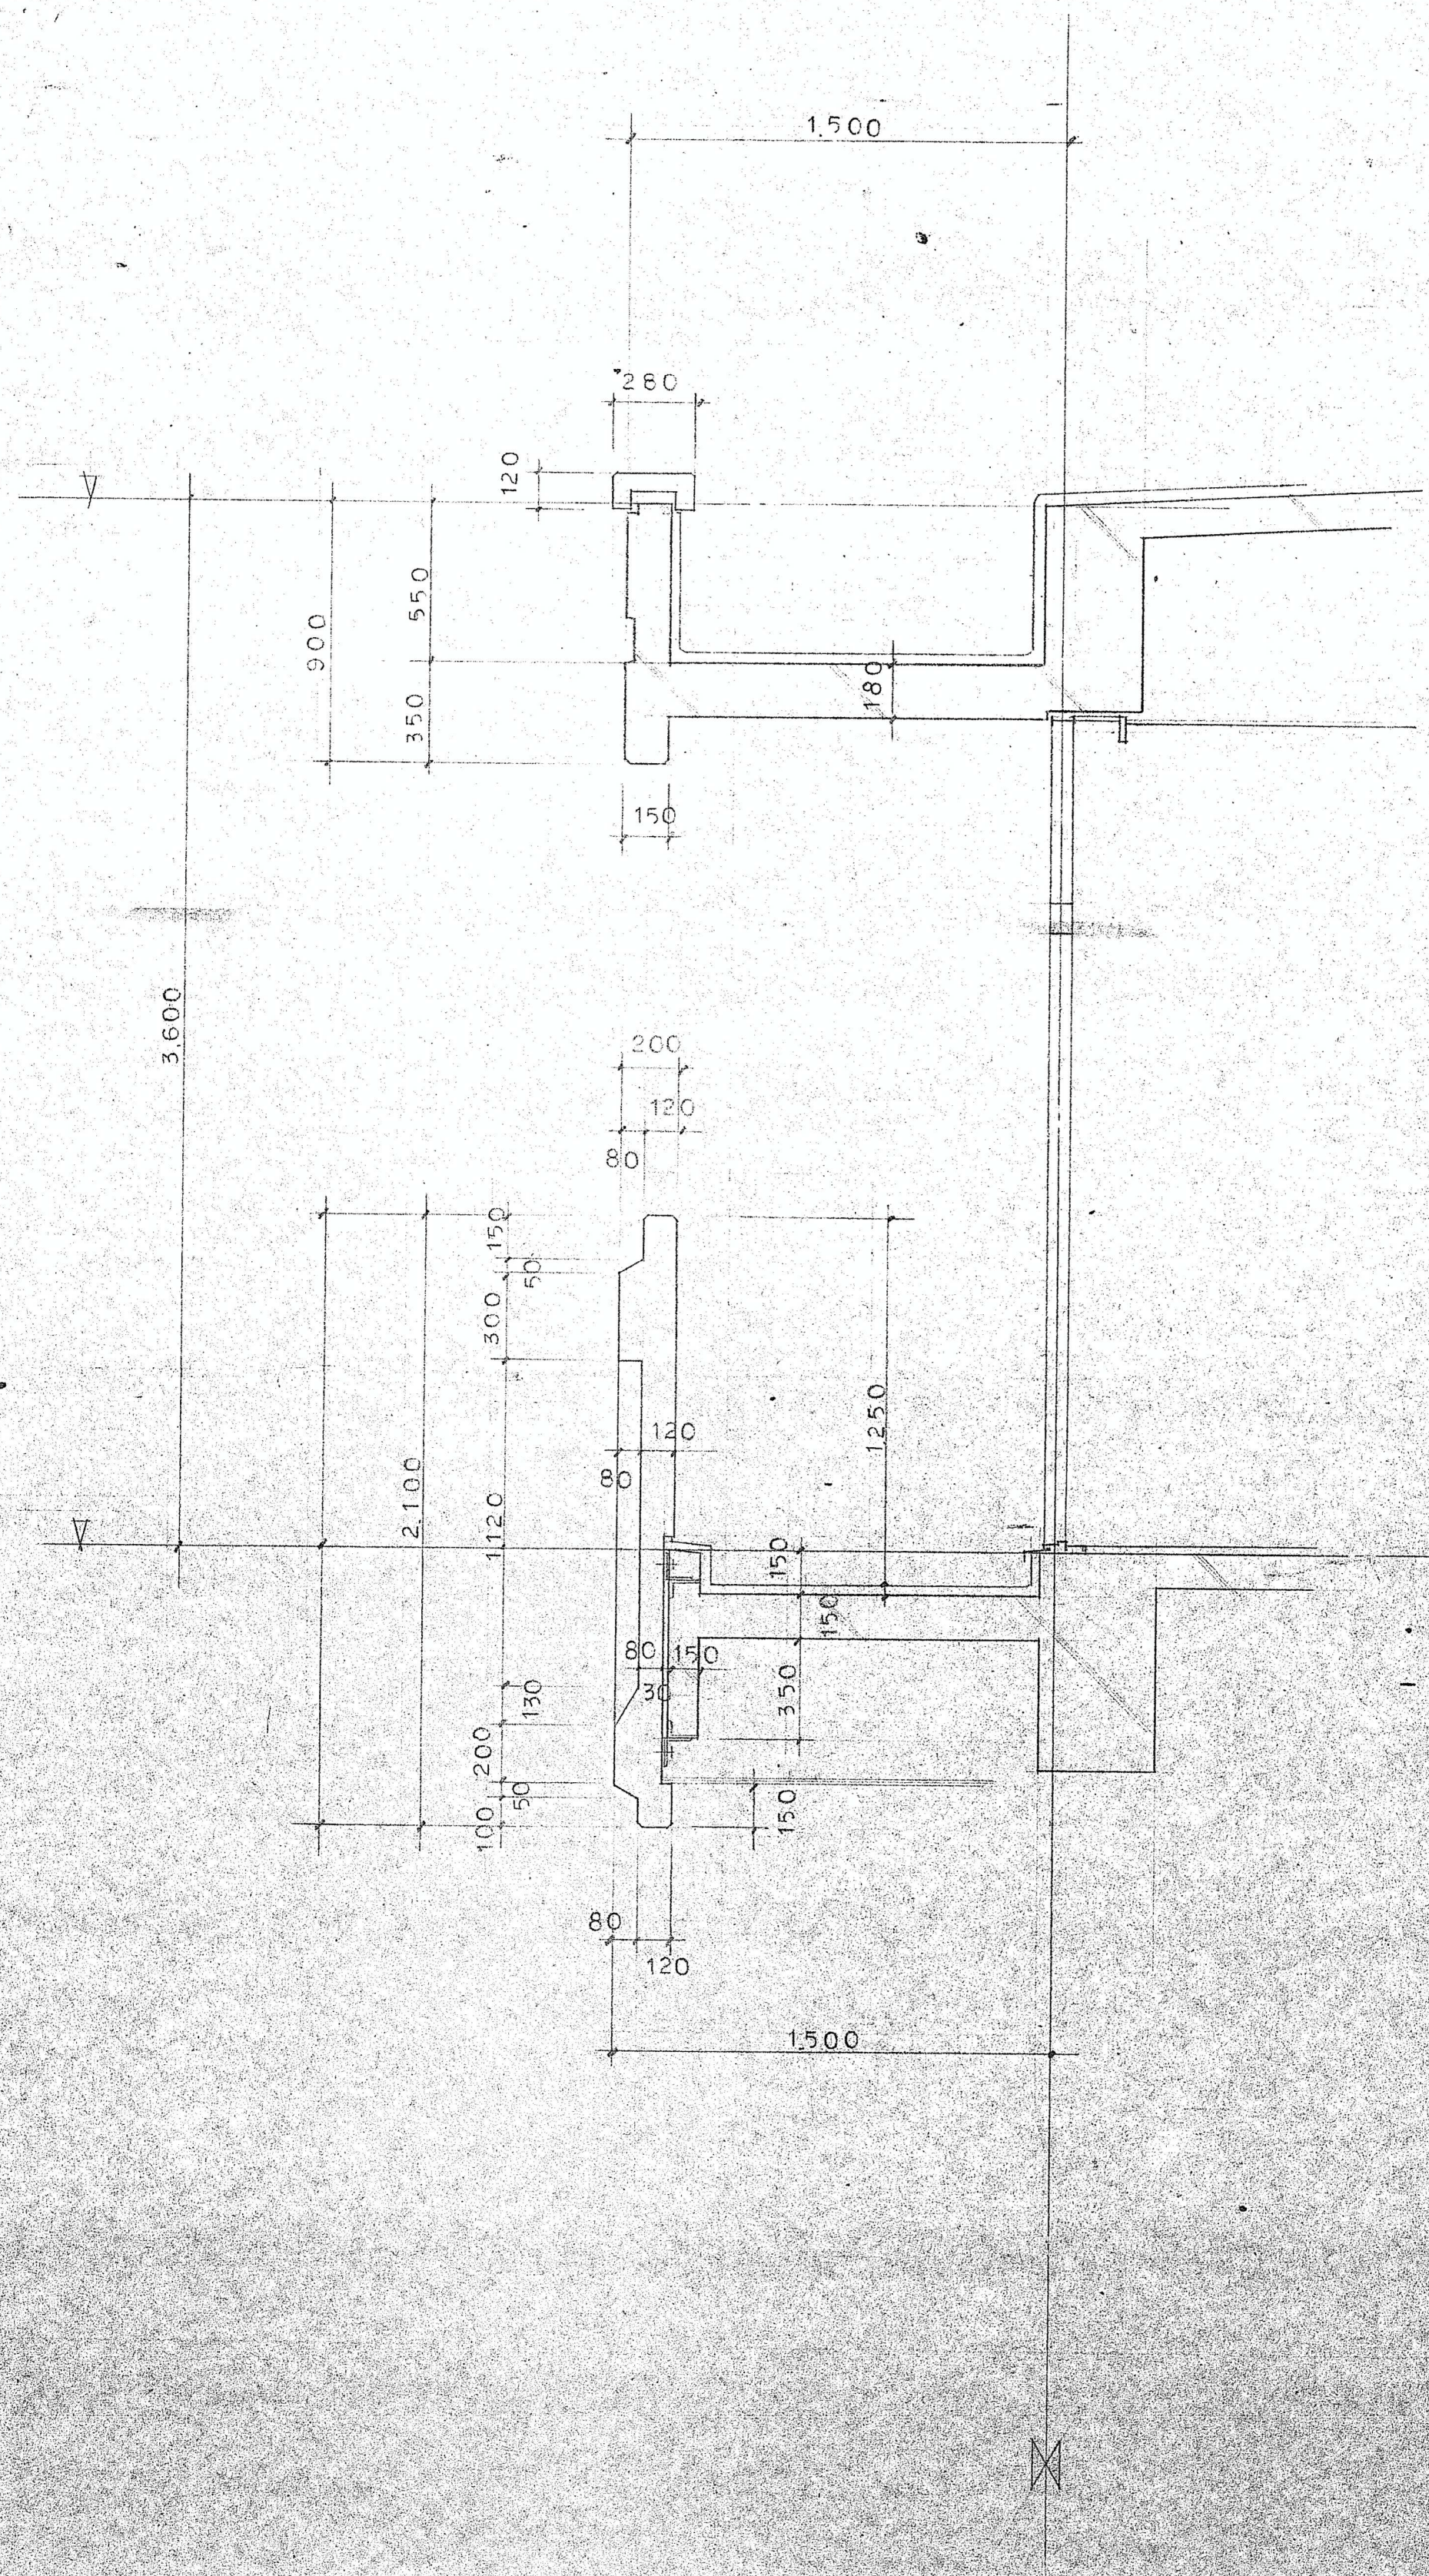

名 称	熊山公民館解体工事
図 面	外 壁 図

凡例	変更		年 月 日		DATE	CHECK1	CHECK2 TITLE			No.	
							熊山公民館解体工事				
					No.	PL	DR	NAME	SCALE	A2版 71% A3版 50%	K—92
							外壁詳細図 5	1/5・1/20			