
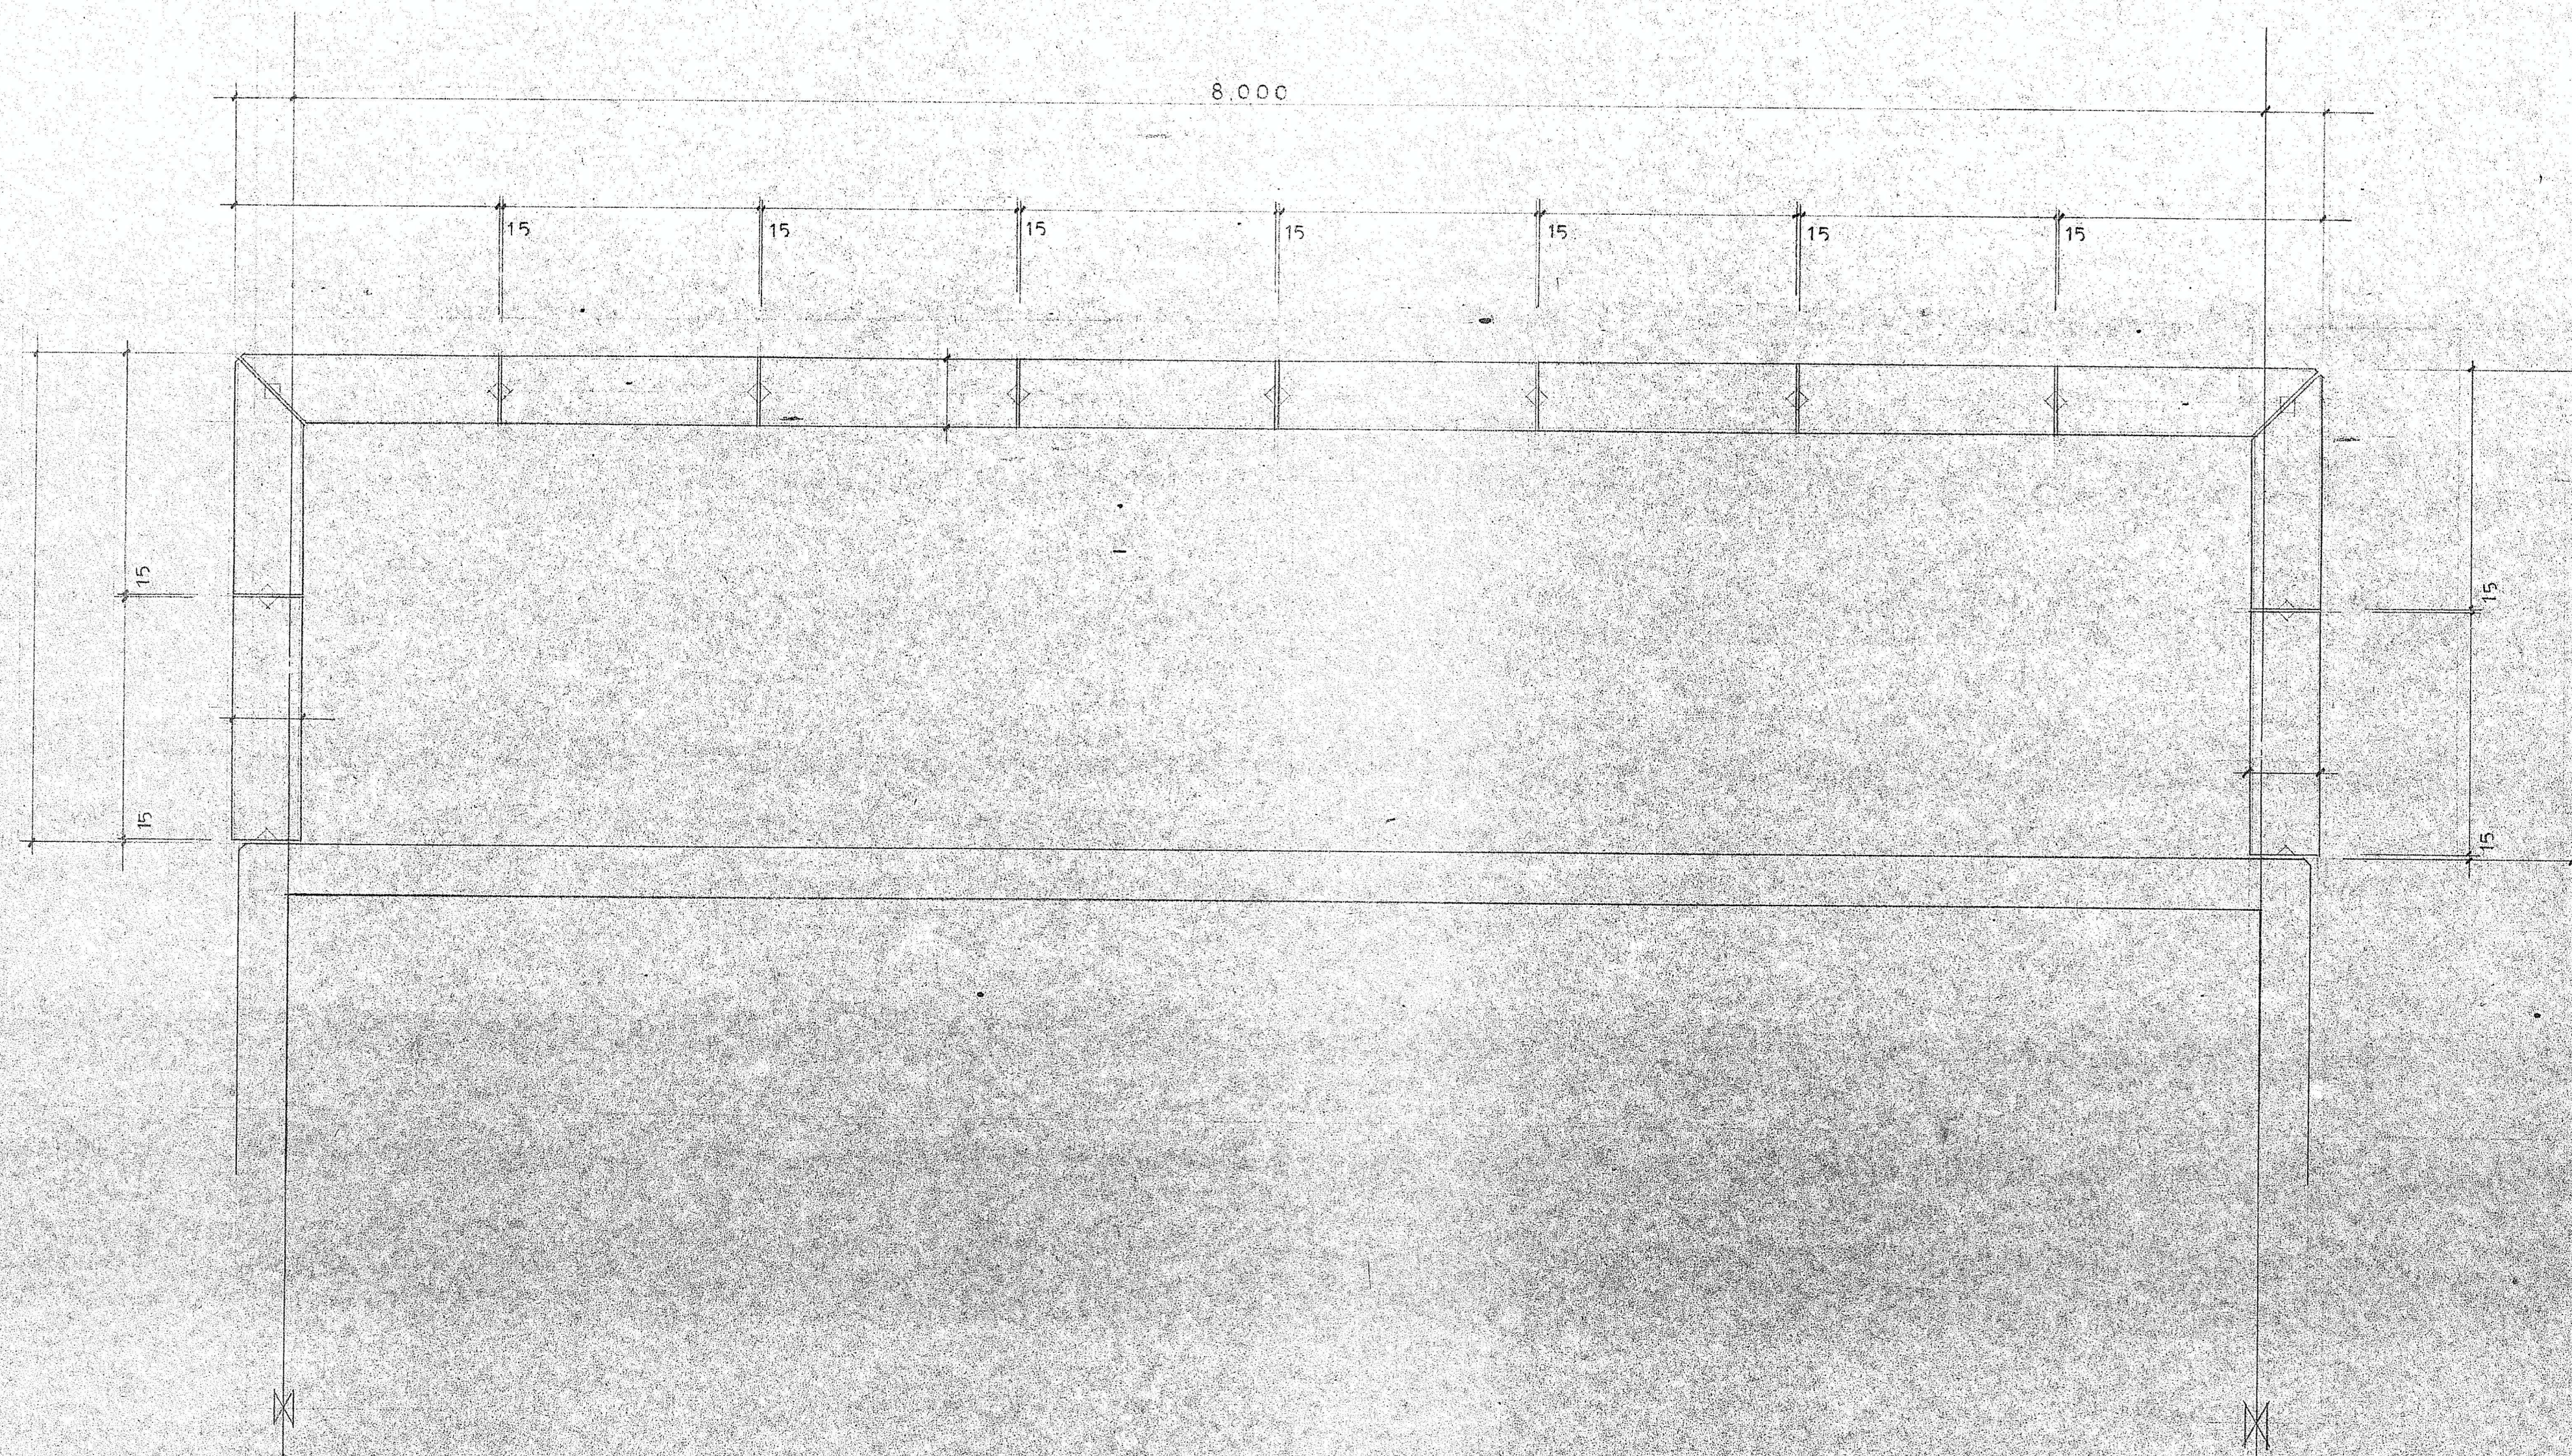
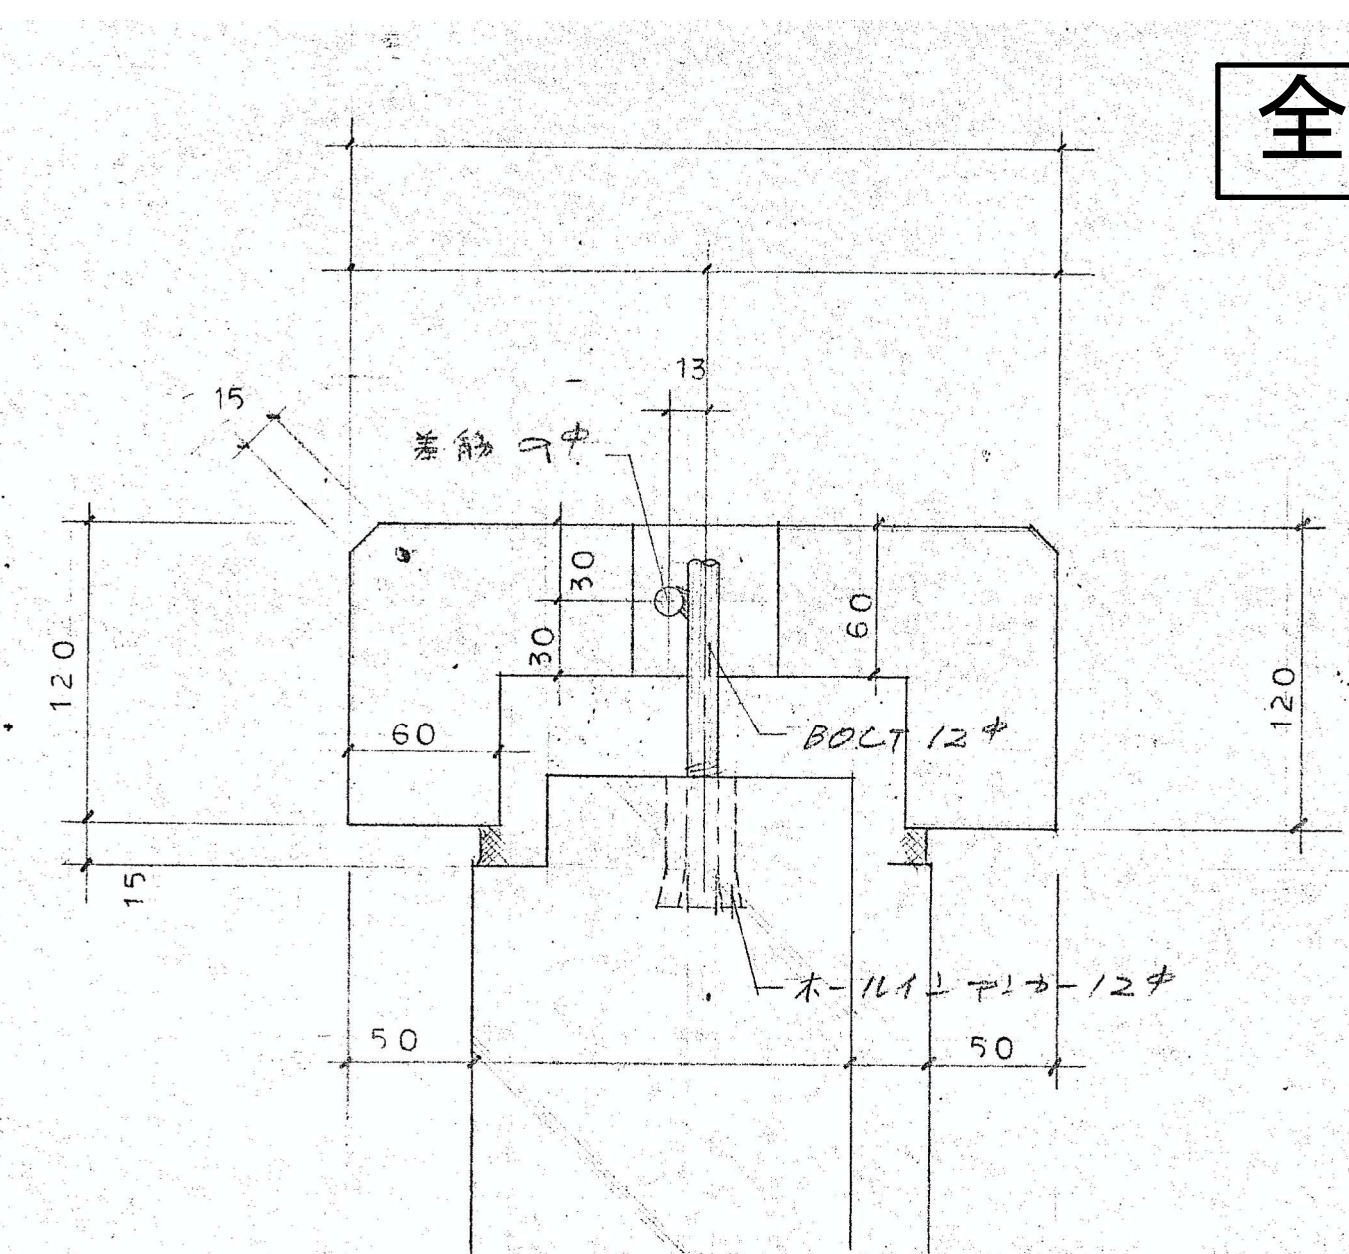


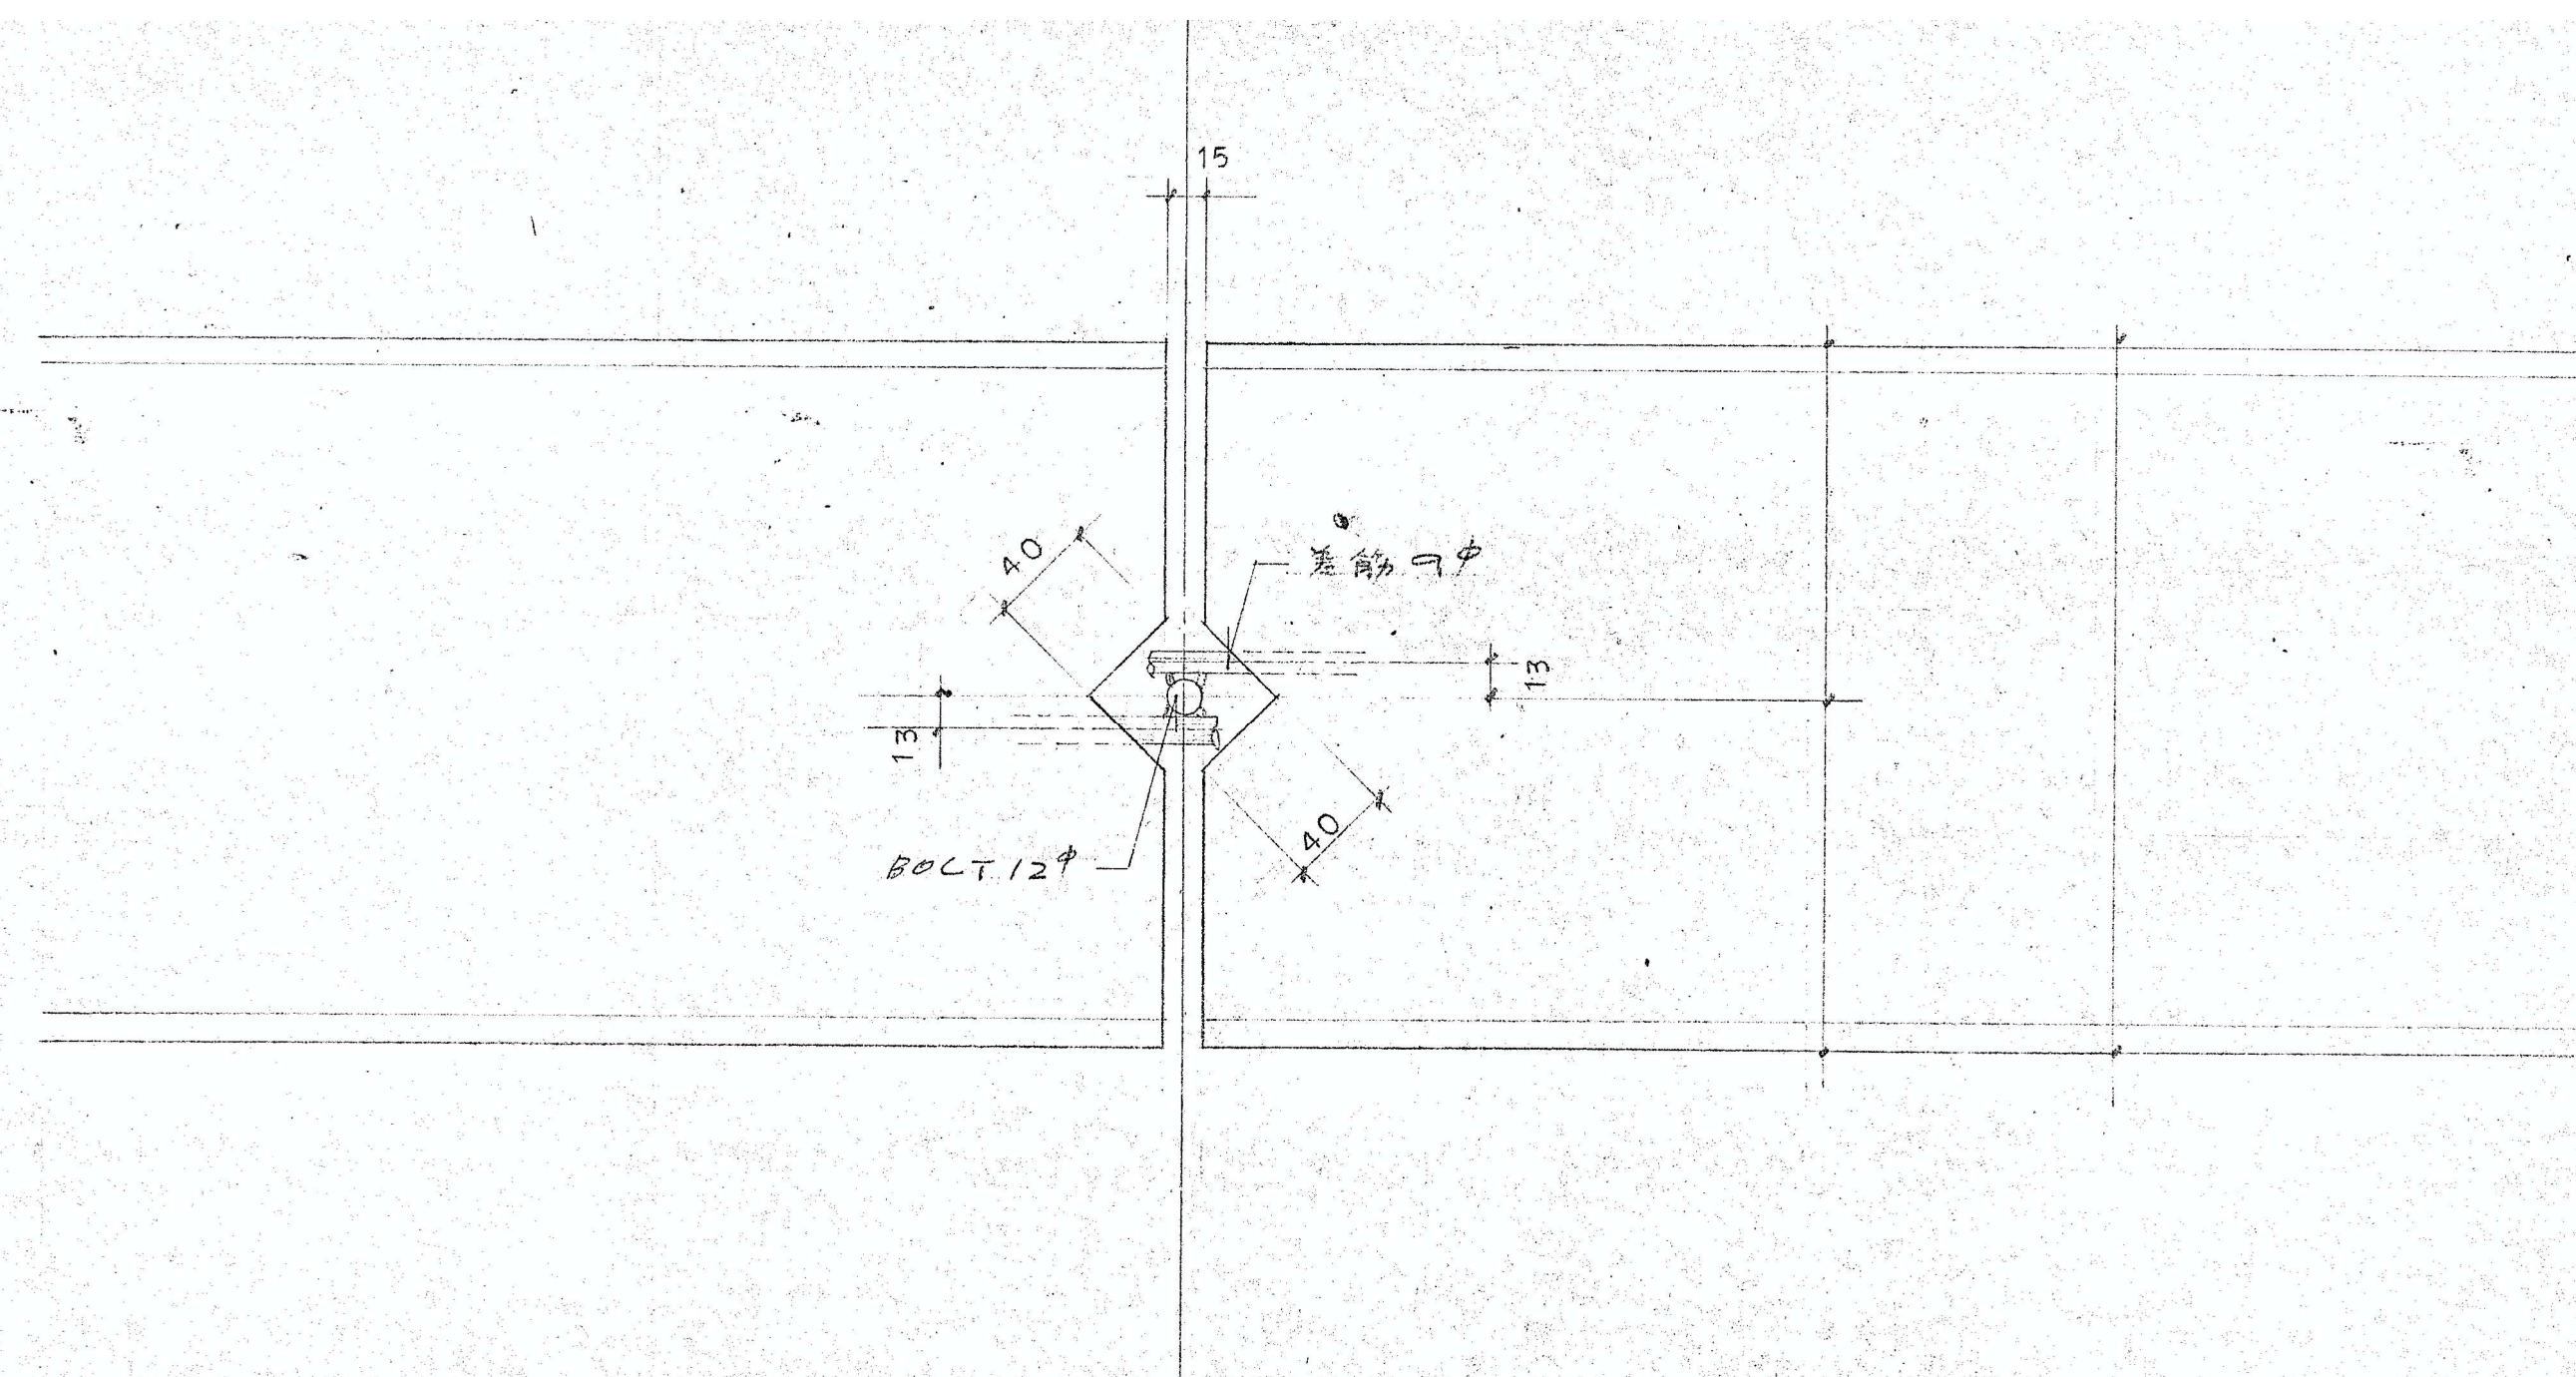

人 數	熊山町 中央公民館 新築	工
面 積	許 地 區	對 應 種 別

凡例		変更	年 月 日		DATE	CHECK 1	CHECK 2	TITLE 熊山公民館解体工事			No.
					No.	PL	DR	NAME 外壁詳細図 6	SCALE 1/3・1/2	A2版 71% A3版 50%	K—93